

SECRETARÍA DE
OBRAS PÚBLICAS

ESCALA 1:75

PROYECTO
**HOSPITAL UNIVERSITARIO
DE LA SAMARITANA**
CALLE 10 No. 7-52
MUNICIPIO DE ZIPAQUIRÁ -
CUNDINAMARCA

CONTENIDO
RED DE SUMINISTRO

ESPECIALIDAD
HIDROSANITARIO

ELABORÓ
**SECRETARÍA DE OBRAS
PÚBLICAS E
INFRAESTRUCTURA**

DISEÑADOR
ING. EDGAR FERNANDO FORERO TORRES
M.P. 2520277341 CND

ARCHIVO

VERSION PLANO
VERSIÓN I

FECHA
JUNIO DE 2023

OBSERVACIONES
- ES RESPONSABILIDAD DEL CONSTRUCTOR VERIFICAR NIVELES Y MEDIDAS EN OBRA ANTES DE INICIAR CUALQUIER TRABAJO DE CONSTRUCCION O DISEÑO
- CUALQUIER MODIFICACION O CAMBIO HECHO AL PROYECTO DEBERA SER NOTIFICADO
- ESTE PLANO SE COMPLEMENTA CON LOS PLANOS DE ACABADOS E INSTALACIONES CORRESPONDIENTES

LOCALIZACION





LA INFORMACION CONTENIDA EN ESTA PRESENTACION ES PROPIEDAD INTELECTUAL DE LA SECRETARIA DE OBRAS PUBLICAS DEL MUNICIPIO DE ZIPAQUIRA. PROHIBIDA SU REPRODUCCION TOTAL O PARCIAL Y USO EN OBRAS DE PROYECTOS SIN LA AUTORIZACION ESCRITA. EL USO NO AUTORIZADO DE ESTE DISEÑO ACARRIARA TODAS LAS SANCIONES LEGALES PERTINENTES LEY 2342

PLANO No.: **RCI-01** DE: **02**

ZONA DE PARQUEADERO

ZONA DE PARQUEO
TRACTOMULAS

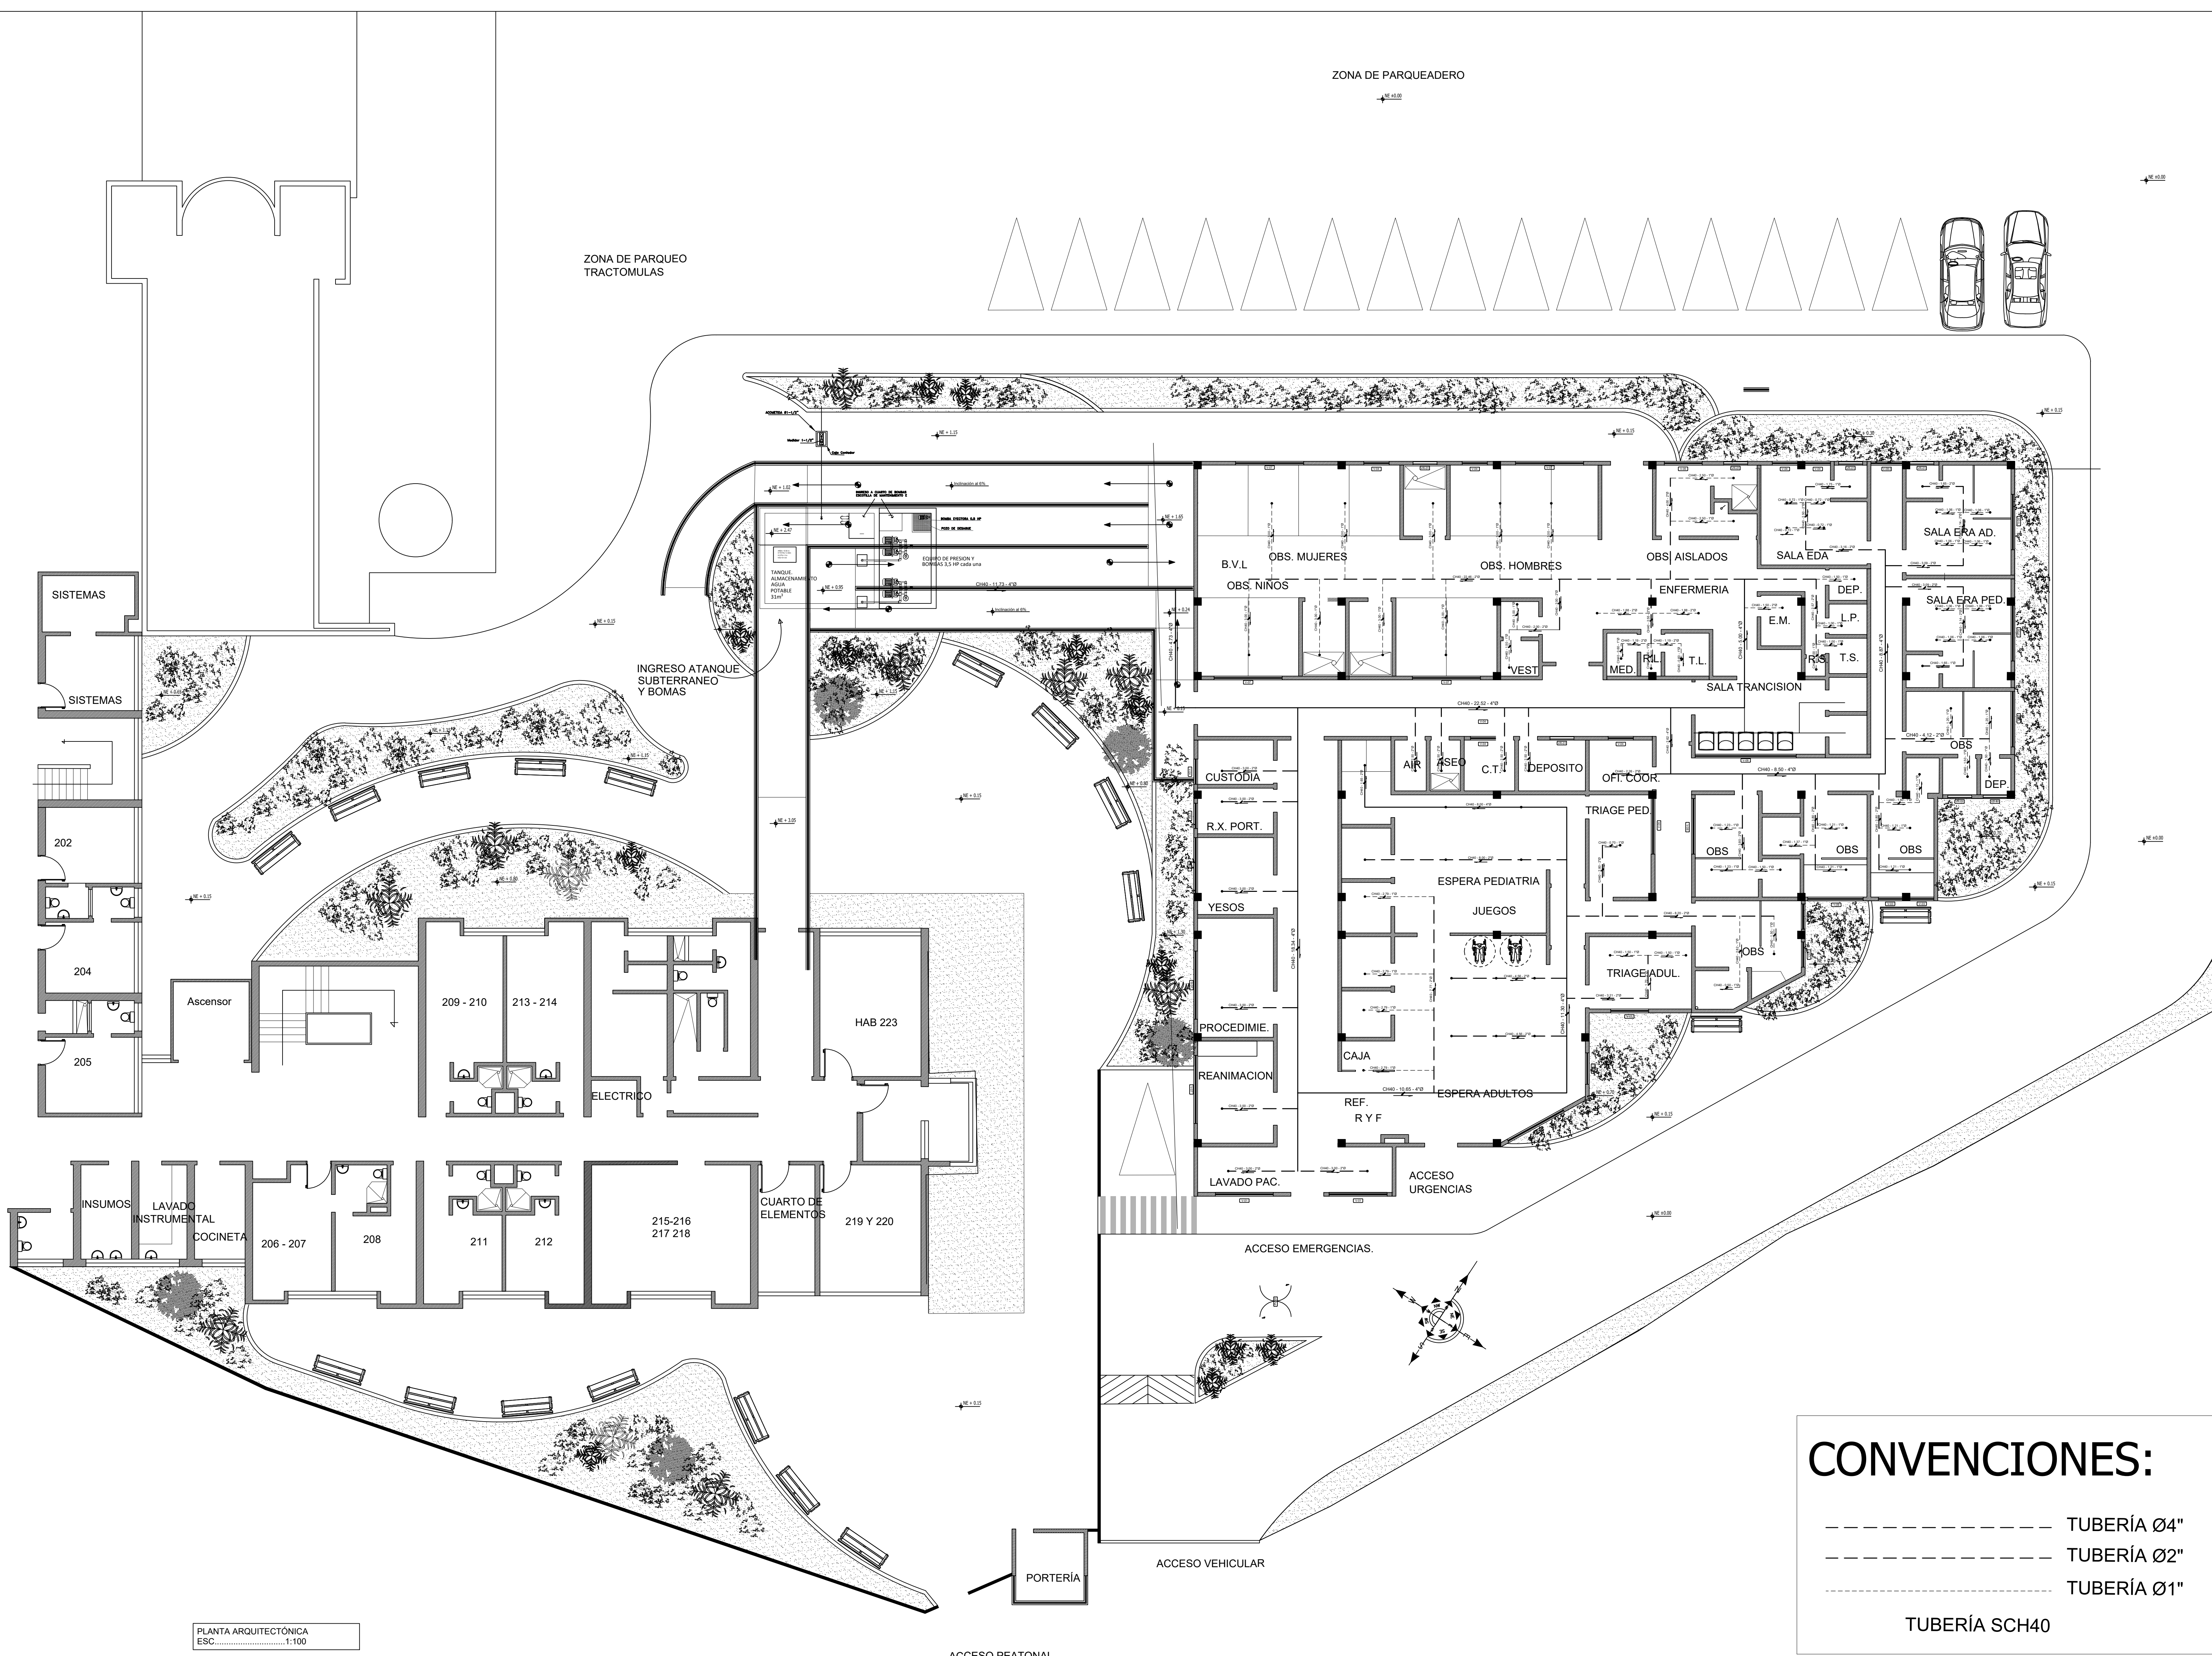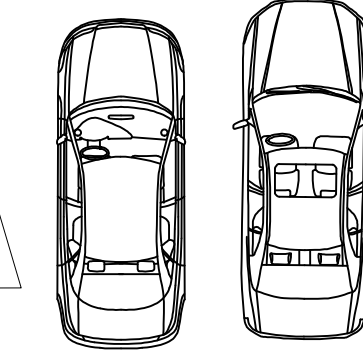

PLANTA ARQUITECTÓNICA
ESC. 1:100

CONVENCIONES:

----- TUBERÍA Ø4"

———— TUBERÍA Ø2"

..... TUBERÍA Ø1"

———— TUBERÍA SCH40

ACCESO PEATONAL

ACCESO VEHICULAR

ACCESO EMERGENCIAS.

PORTERÍA

REF. R Y F

REANIMACION

PROCEDIMIE.

YESOS

R.X. PORT.

CUSTODIA

B.V.L.

OBS. NIÑOS

OBS. MUJERES

OBS. HOMBRES

OBS. AISLADOS

ENFERMERIA

SALA EDA

SALA ERA AD.

SALA ERA PED

SALA TRANSICION

TRIAGE PED

TRIAGE ADUL.

ESPERA PEDIATRIA

ESPERA ADULTOS

CAJA

REF. R Y F

LAVADO PAC.

ACCESO URGENCIAS

ACCESO VEHICULAR

ACCESO EMERGENCIAS.

ACCESO PEATONAL

PORTERÍA

ACCESO VEHICULAR

ACCESO EMERGENCIAS.

ACCESO PEATONAL

ACCESO VEHICULAR

ACCESO EMERGENCIAS.

ACCESO PEATONAL

