PRODUCIDO POR UN PRODUCTO EDUCATIVO DE AUTODESK

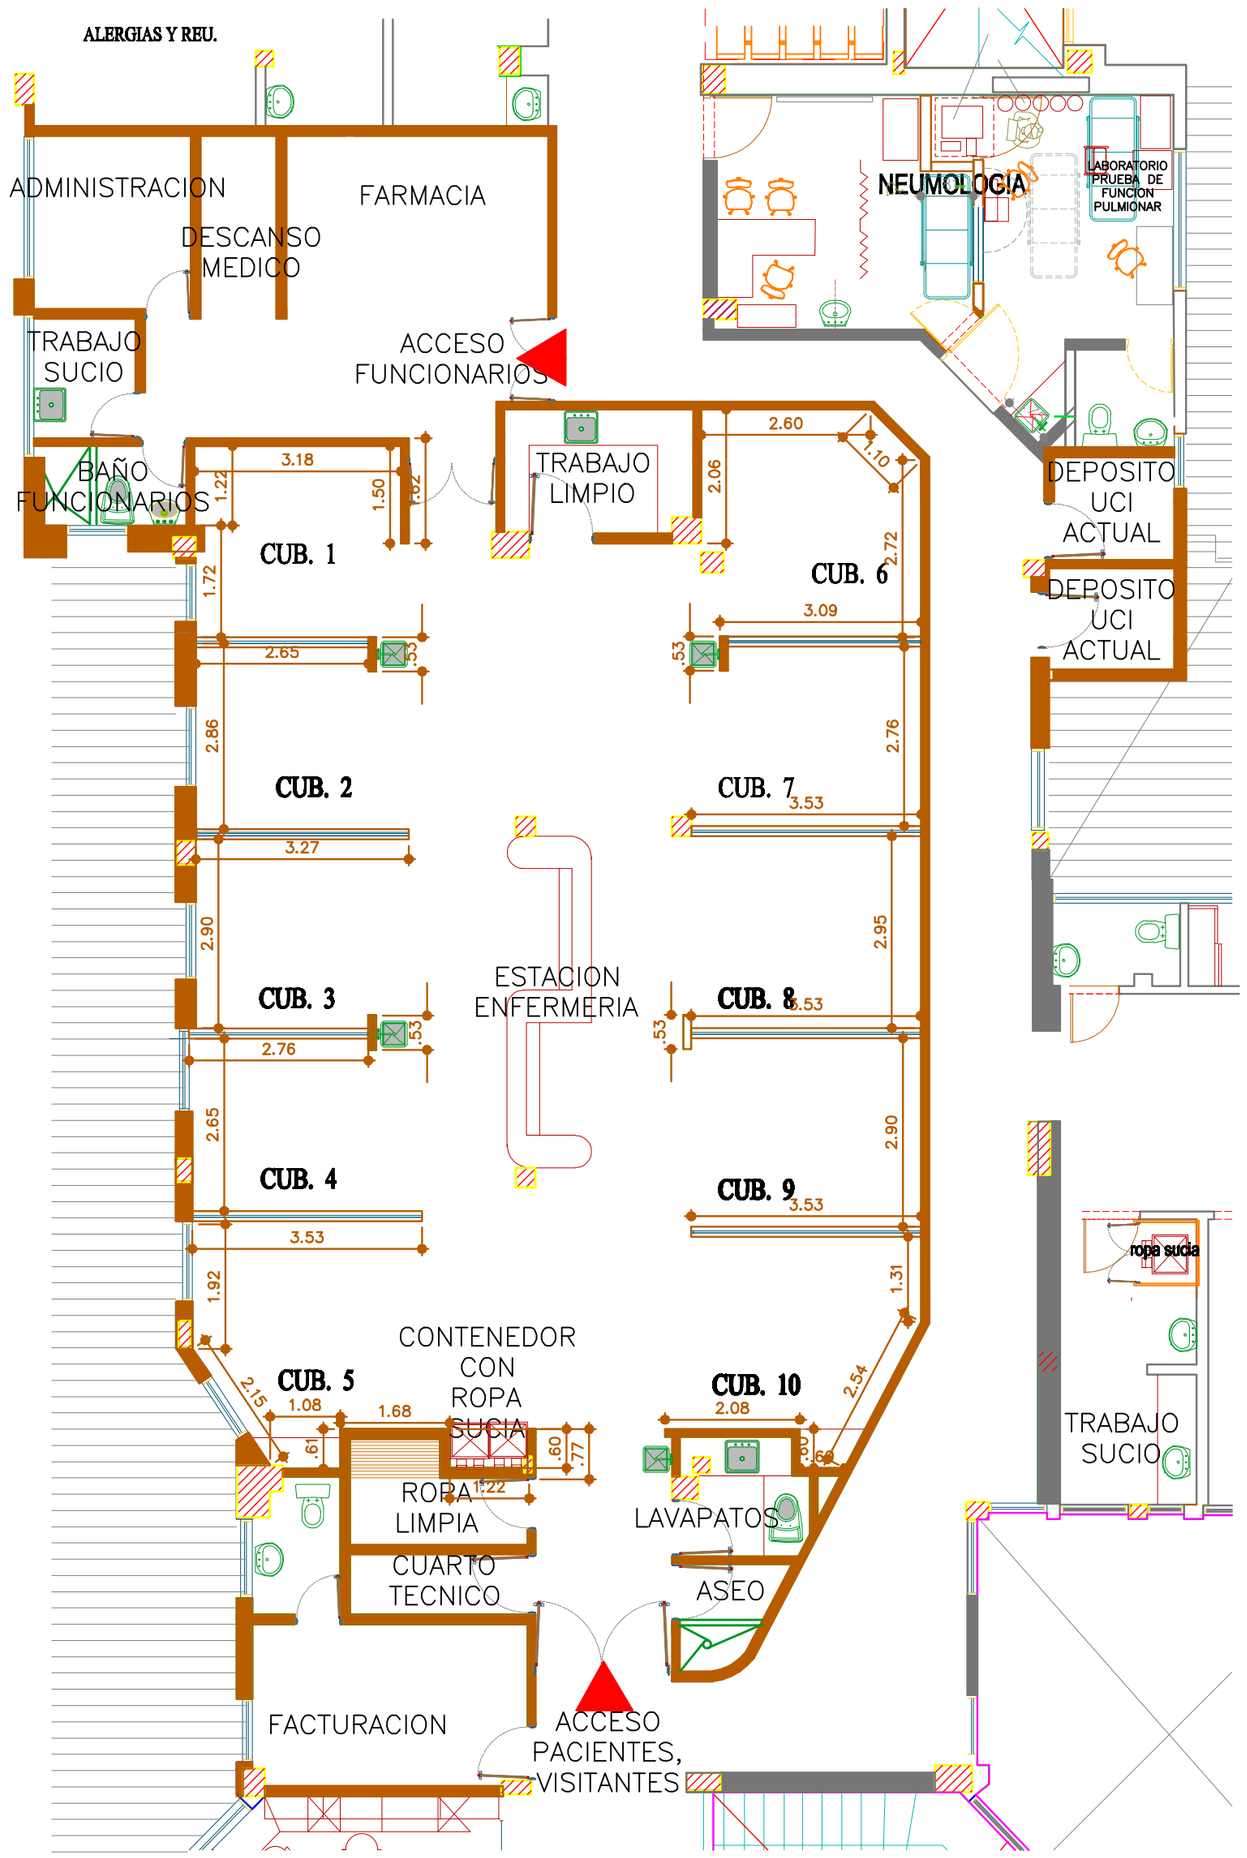

PRODUCIDO POR UN PRODUCTO EDUCATIVO DE AUTODESK

Adp ingenieria logo.png

Xhus_1.png

PROYECTO:

CONTRATO N° 380 DE 2017- ADECUACION Y REMODELACION UCI ADULTOS HOSPITAL UNIVERSITARIO LA SAMARITANA

CONTIENE:

PLANTA ARQUITECTONICA EXISTENTE

CUARTO PISO.

ARQUITECTO:

HECTOR IVAN TABARES LLANO
MAT: 1770-57245 CALDAS

MODIFICACIONES:

Nº	FECHA	TIPO DE MODIFICACION

LOCALIZACION GENERAL:

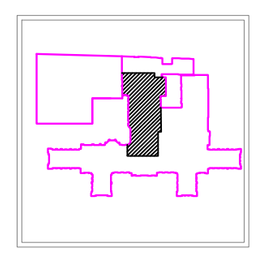

FECHA:

ABRIL 2018

ESCALA:	PLANO:
1:75	A2
DIBUJO:	DE: 5

PRODUCIDO POR UN PRODUCTO EDUCATIVO DE AUTODESK