PRODUCIDO POR UN PRODUCTO EDUCATIVO DE AUTODESK

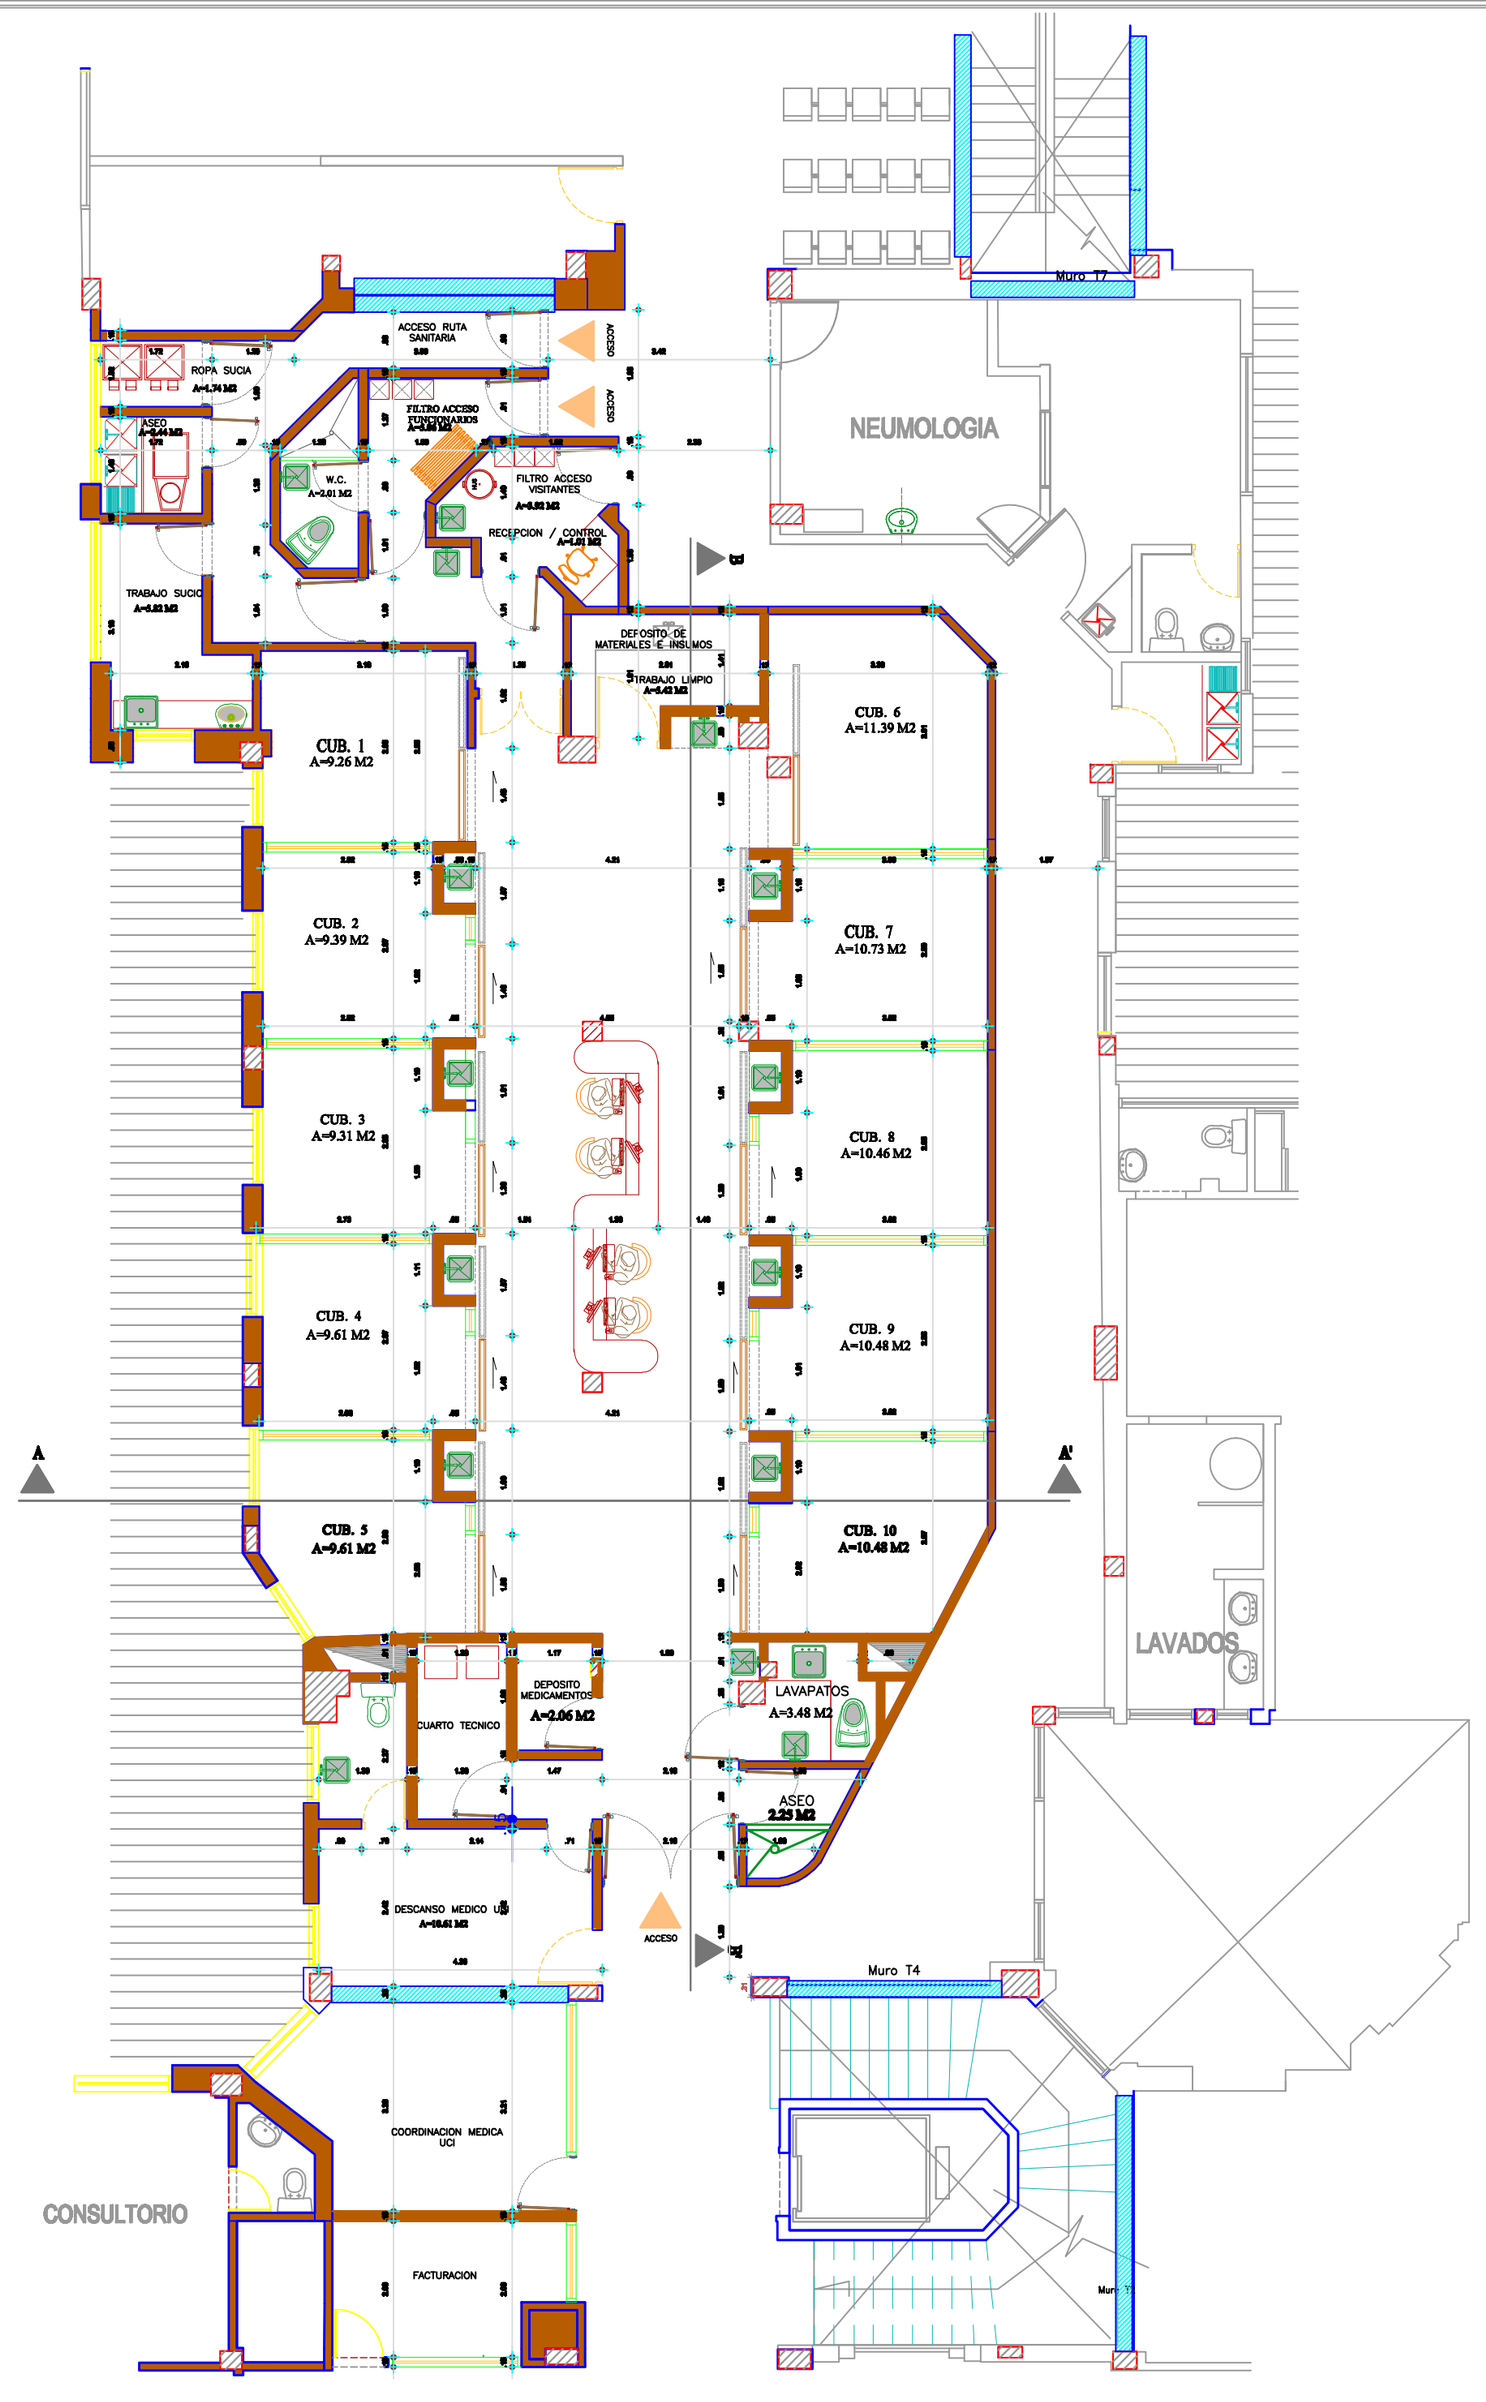

PRODUCIDO POR UN PRODUCTO EDUCATIVO DE AUTODESK

Adp ingenieria logo.png

Xhus_1.png

PROYECTO:

CONTRATO N° 380 DE 2017- ADECUACION Y REMODELACION UCI ADULTOS HOSPITAL UNIVERSITARIO LA SAMARITANA

CONTIENE:

DISEÑO PLANTA ARQUITECTONICO UCI ADULTOS -CUARTO PISO.

ARQUITECTO:

HECTOR IVAN TABARES LLANO
MAT: 1770-57245 CALDAS

MODIFICACIONES:

N°	FECHA	TIPO DE MODIFICACION

LOCALIZACION GENERAL:

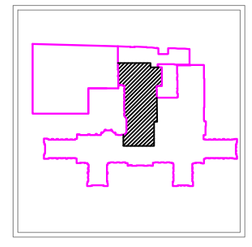

FECHA:

ABRIL 2018

ESCALA: 1:75

PLANO: A3

DIBUJO:

DE: 5

PRODUCIDO POR UN PRODUCTO EDUCATIVO DE AUTODESK