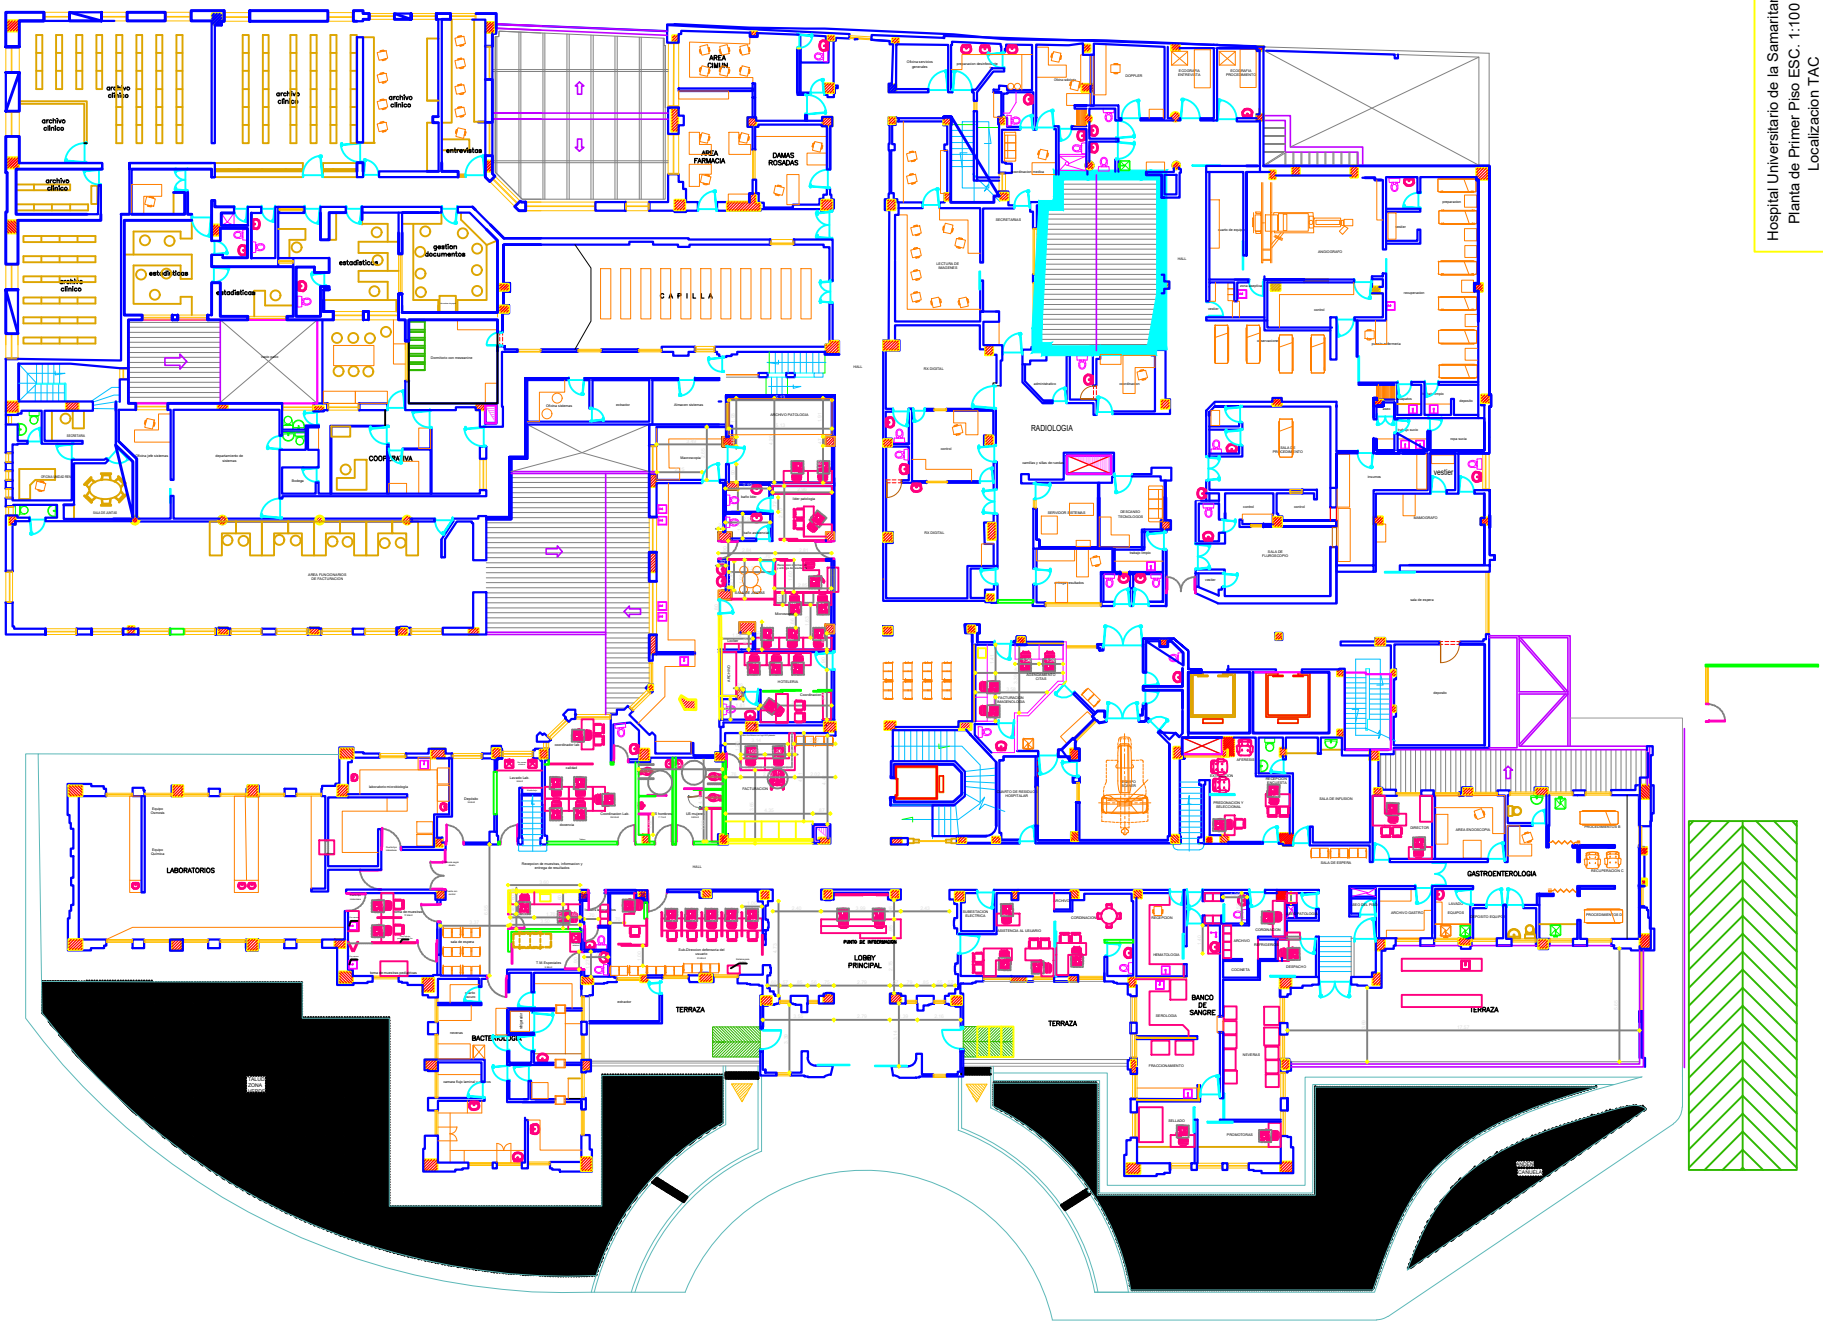Hospital Universitario de la Samaritana
Planta de Primer Piso ESC. 1:100
Localizacion TAC