




ALTERNATIVA 1 : MURO CON BLOQUE DE PERFORACION HORIZONTAL

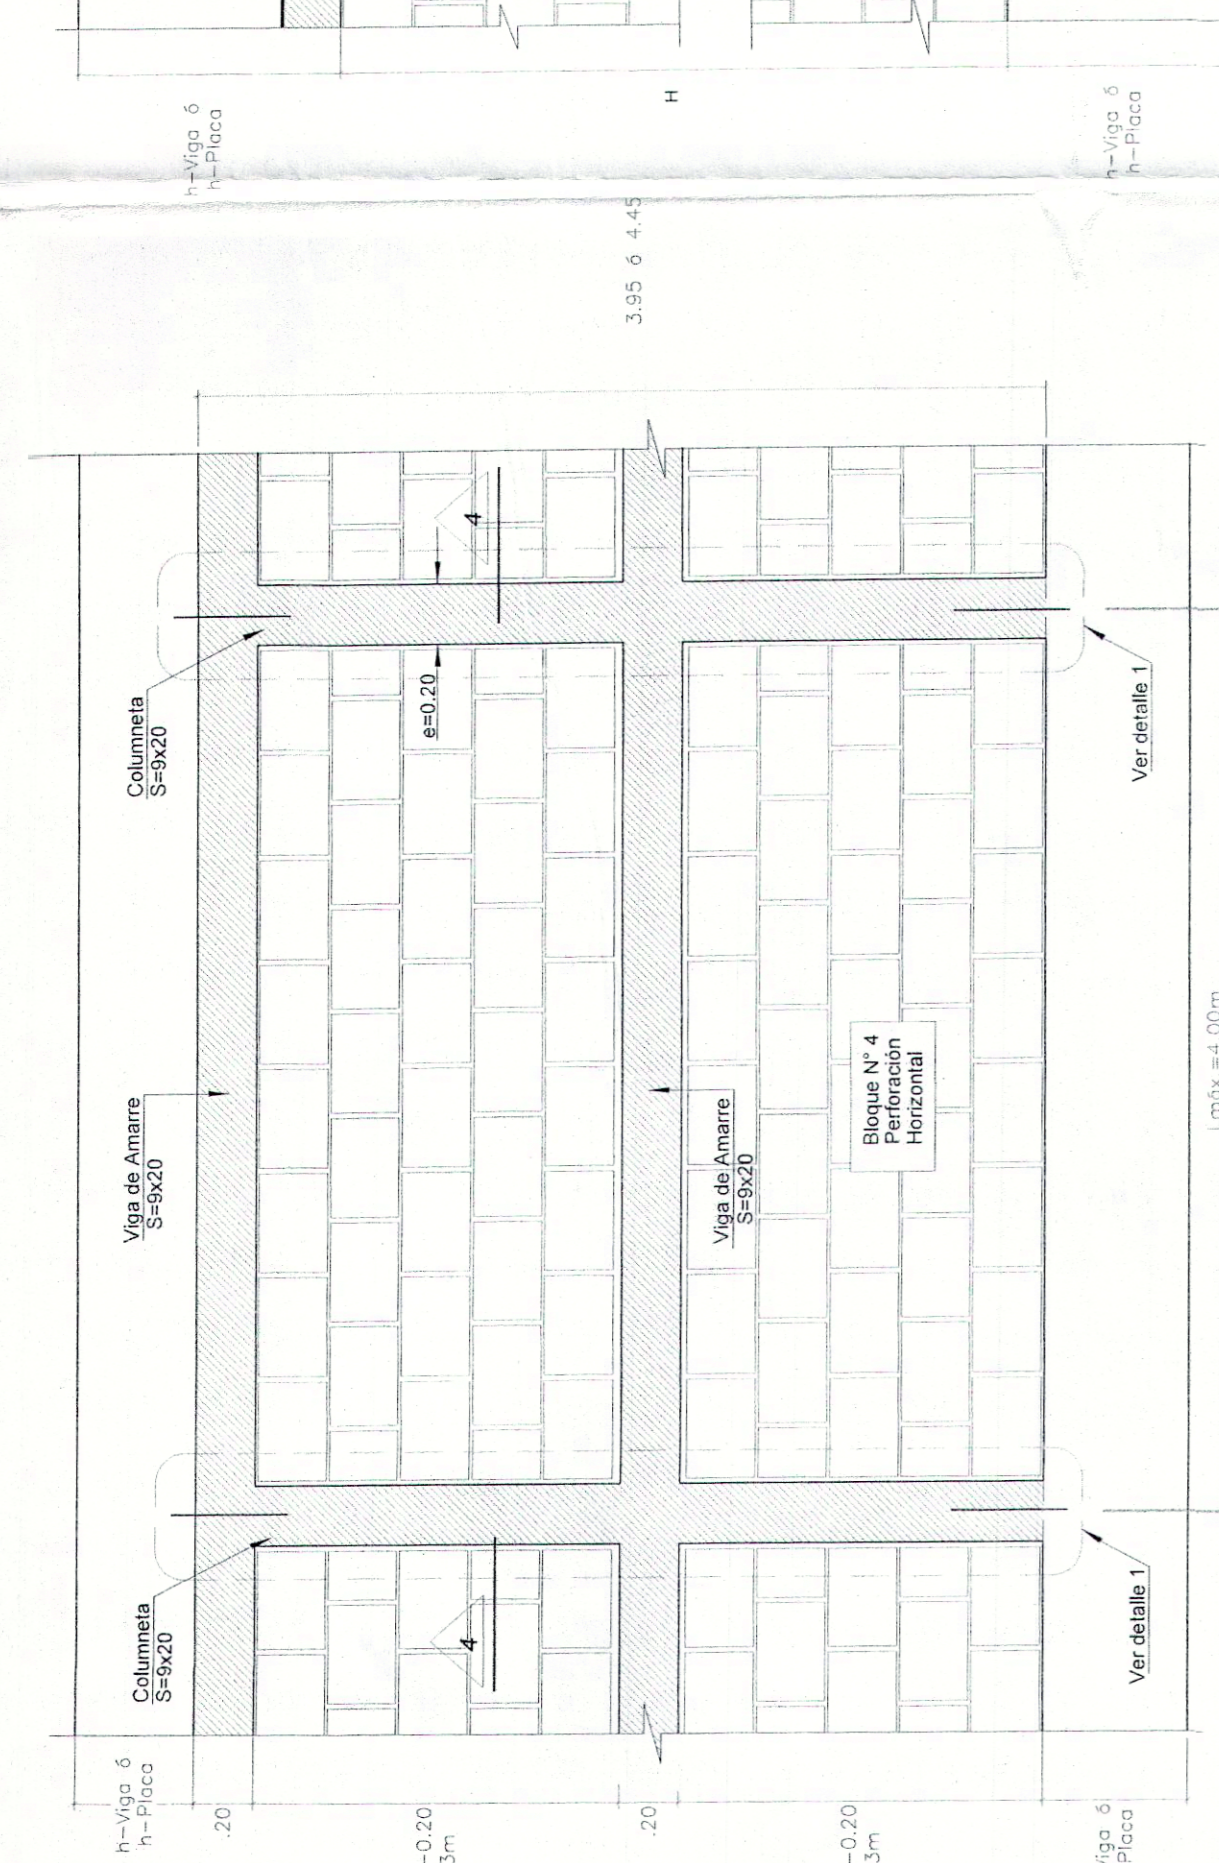


ELEVACION DE MUROS DIVISORIOS Y DE FACHADA

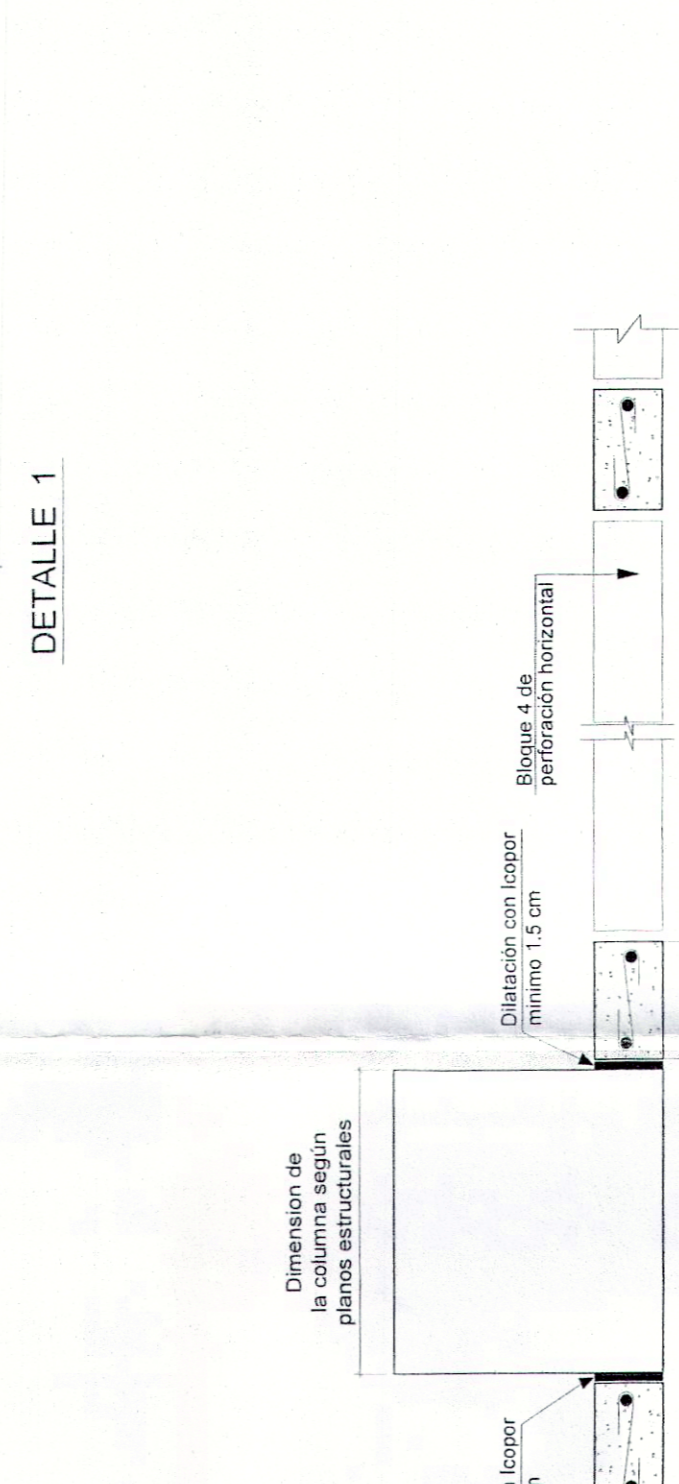


PLANTA MUROS DIVISORIOS

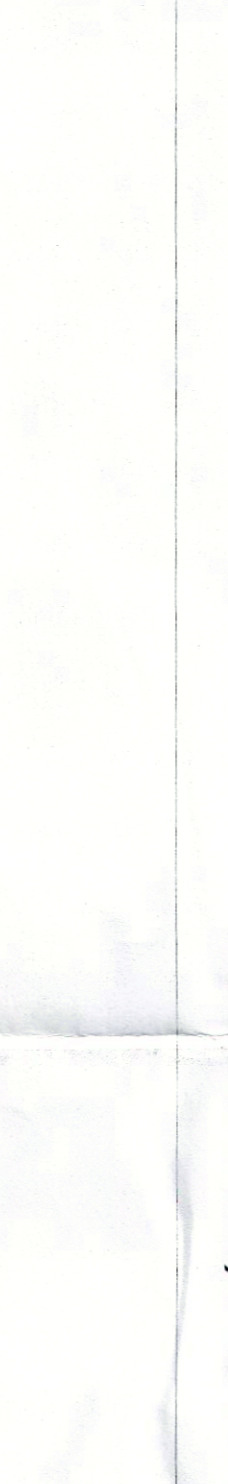

ALTERNATIVA 2 : MURO CON BLOQUE DE PERFORACION VERTICAL

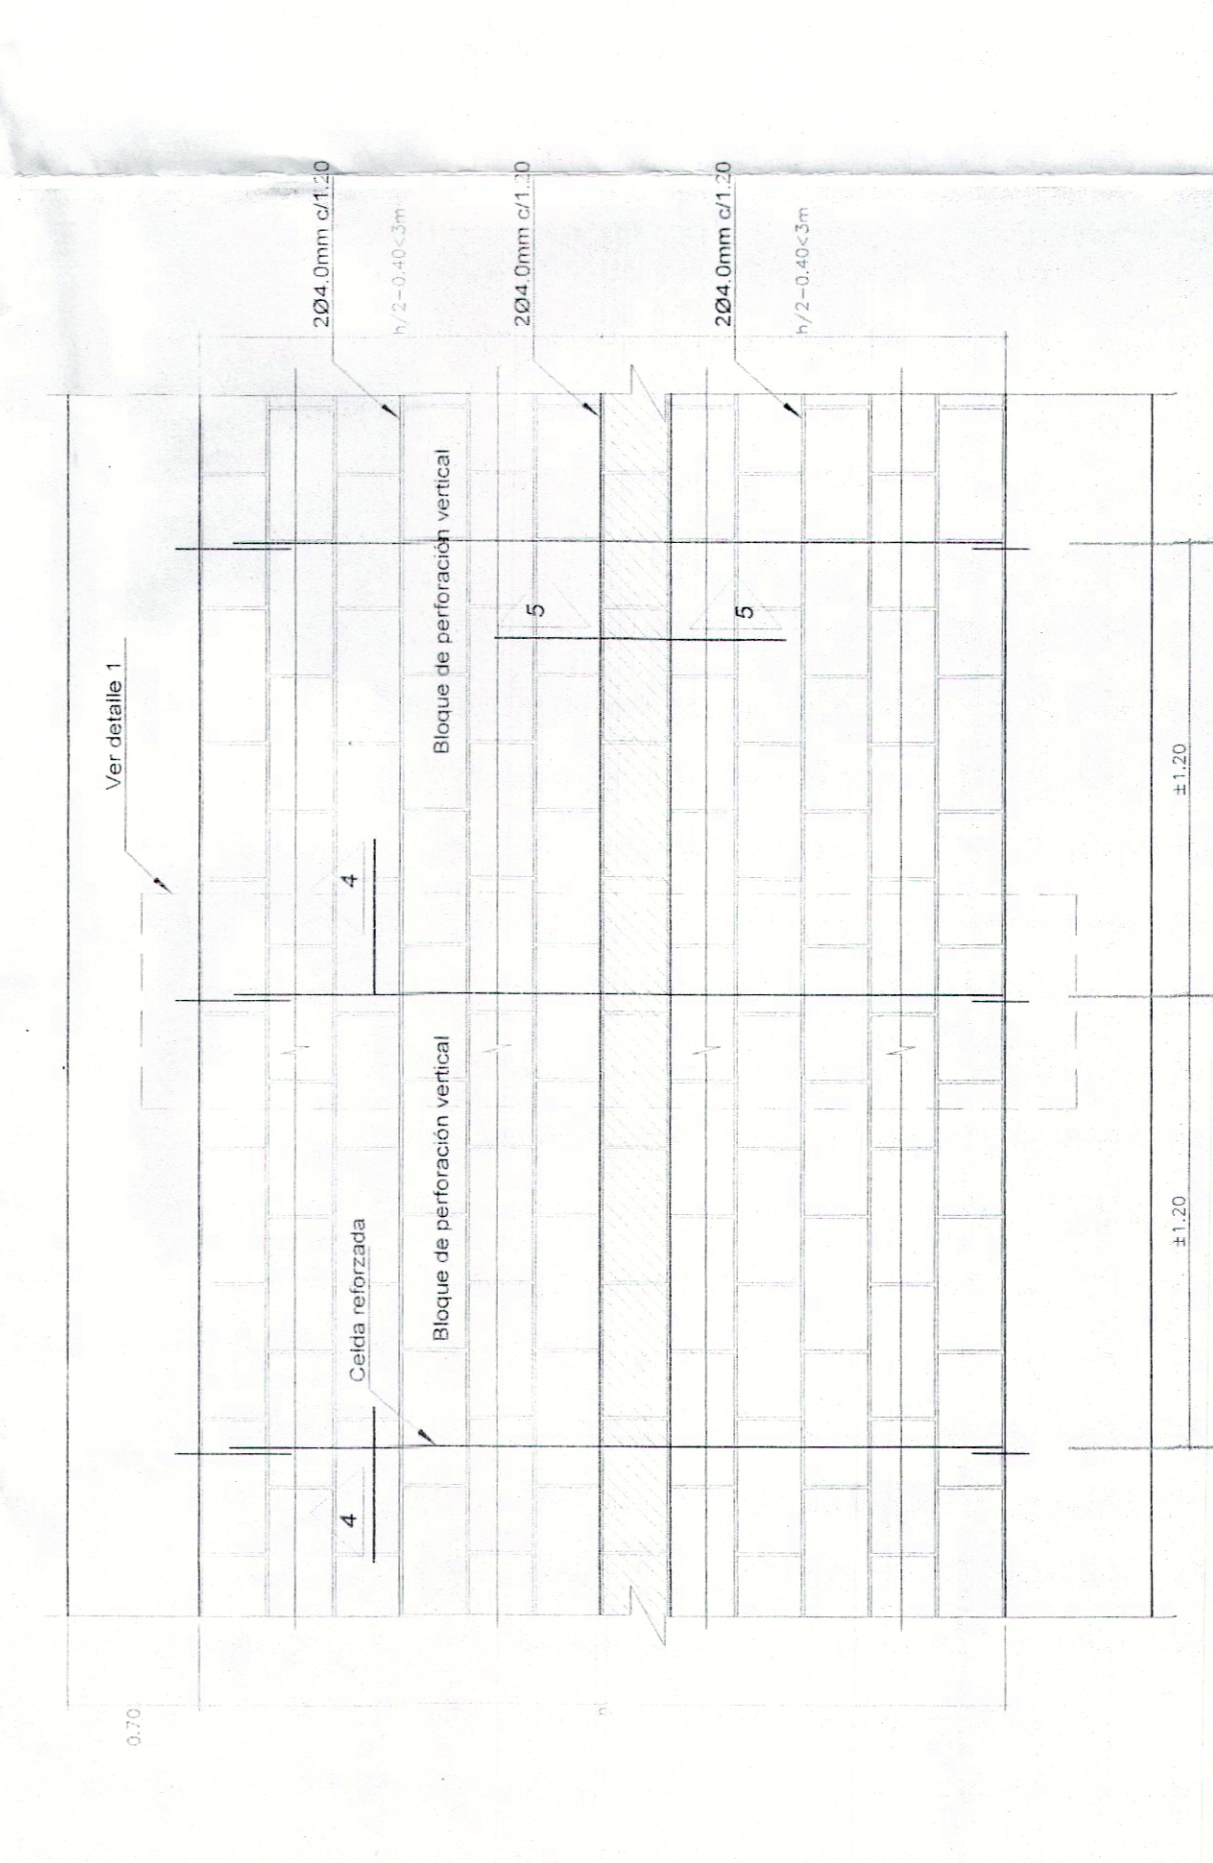



ELEVACION DE MUROS DIVISORIOS

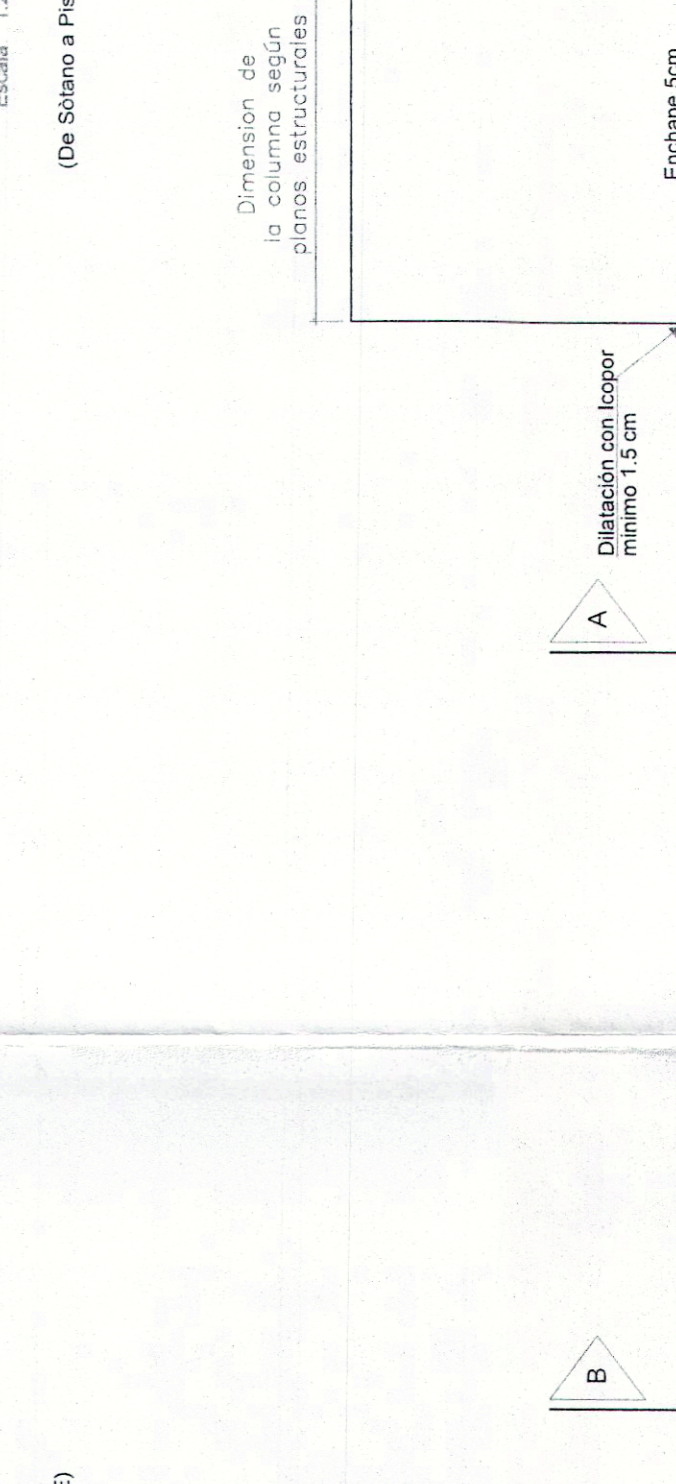


ELEVACION DE MUROS DIVISORIOS




PLANTA MUROS DE FACHADA

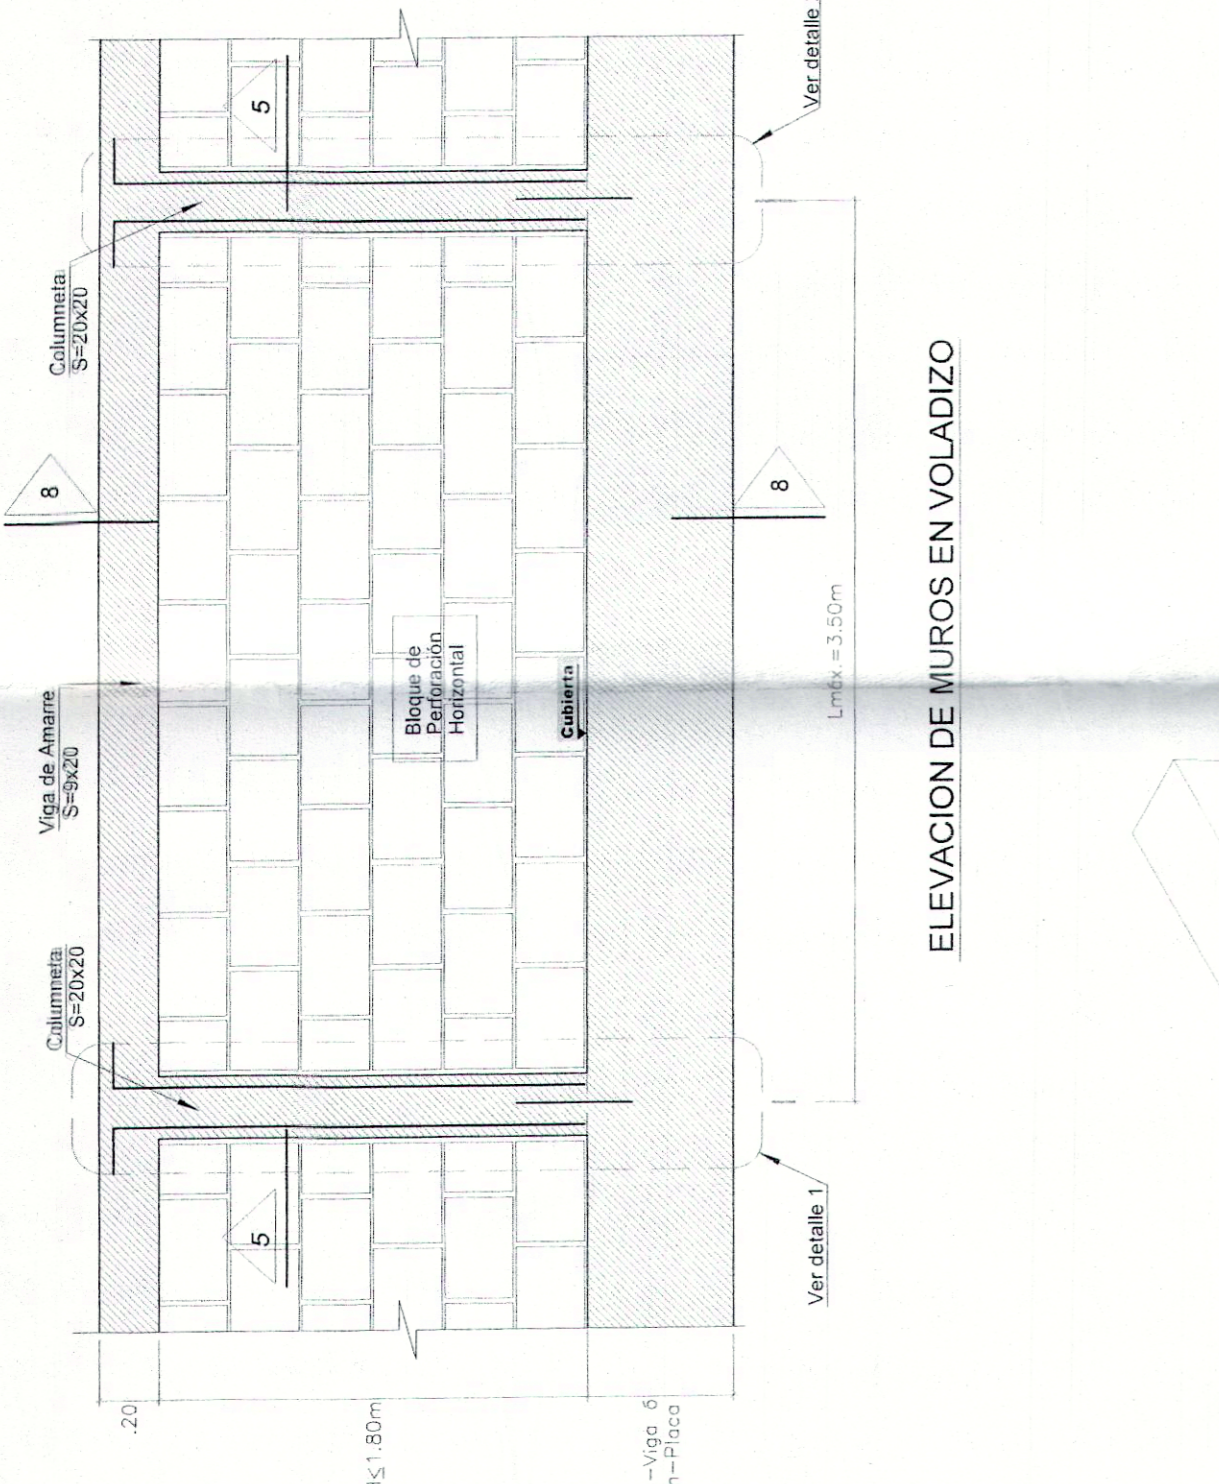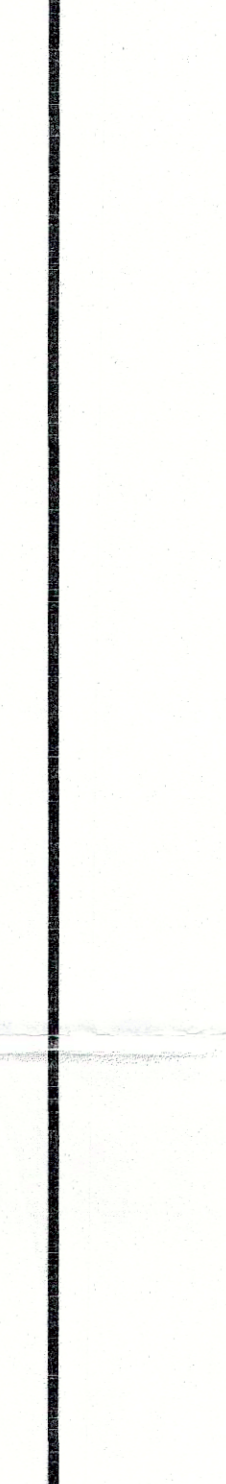


ELEVACION DE MUROS EN VOLADIZO

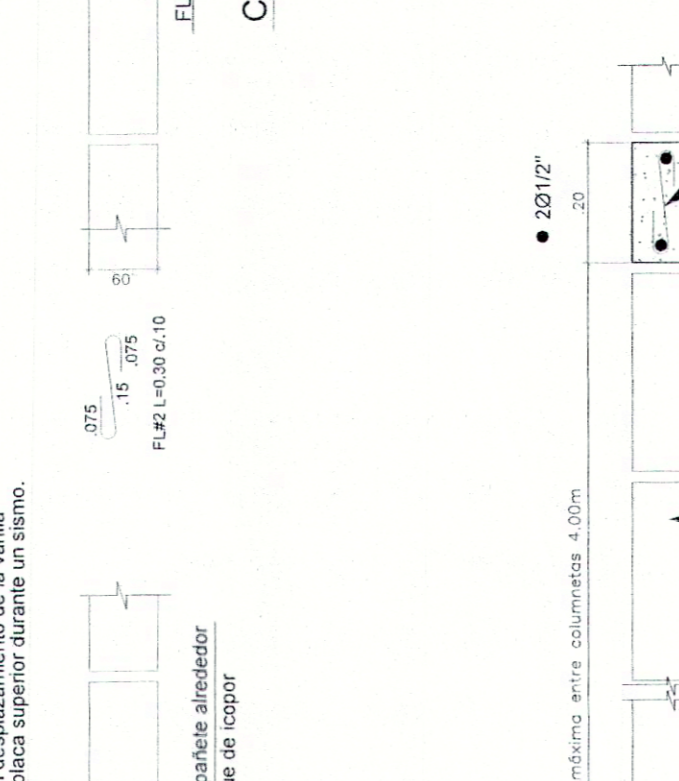


PERFORACION HORIZONTAL

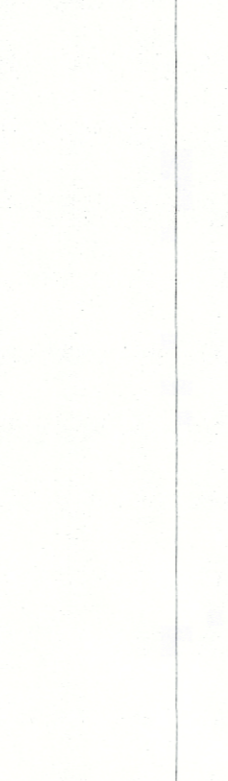


PERFORACION VERTICAL

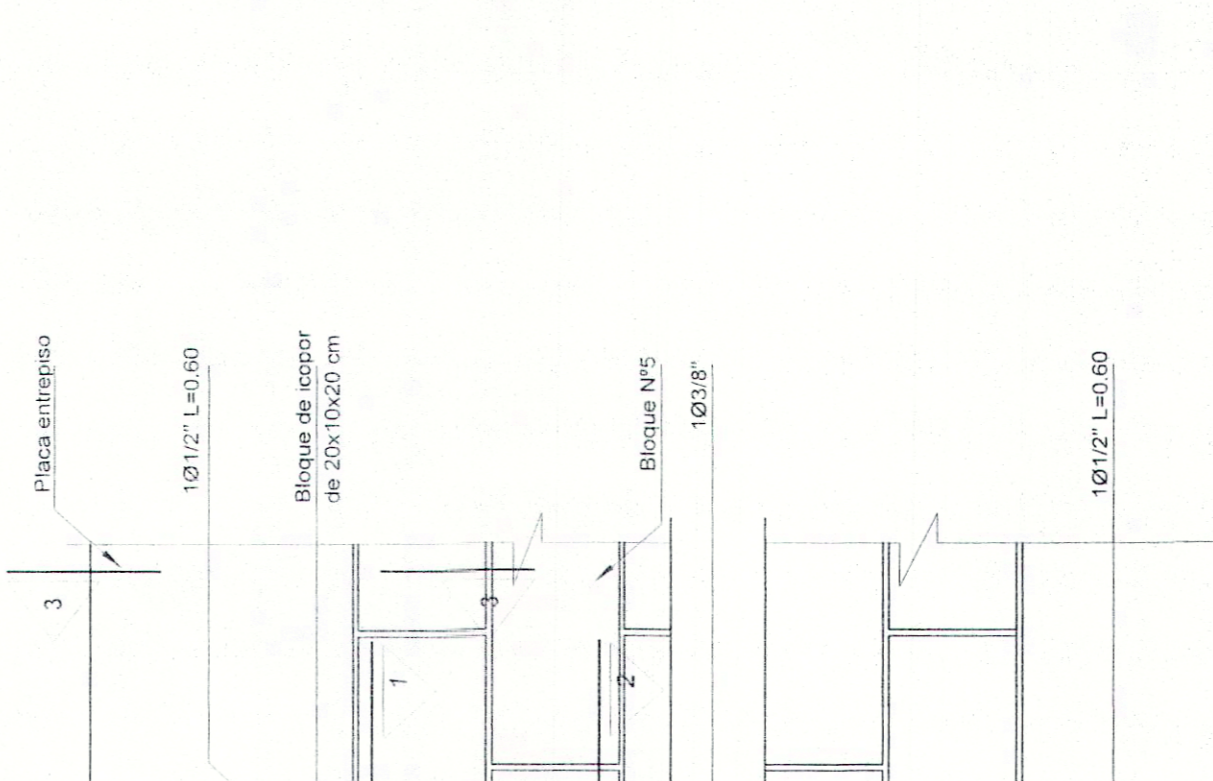


DETALLE 1

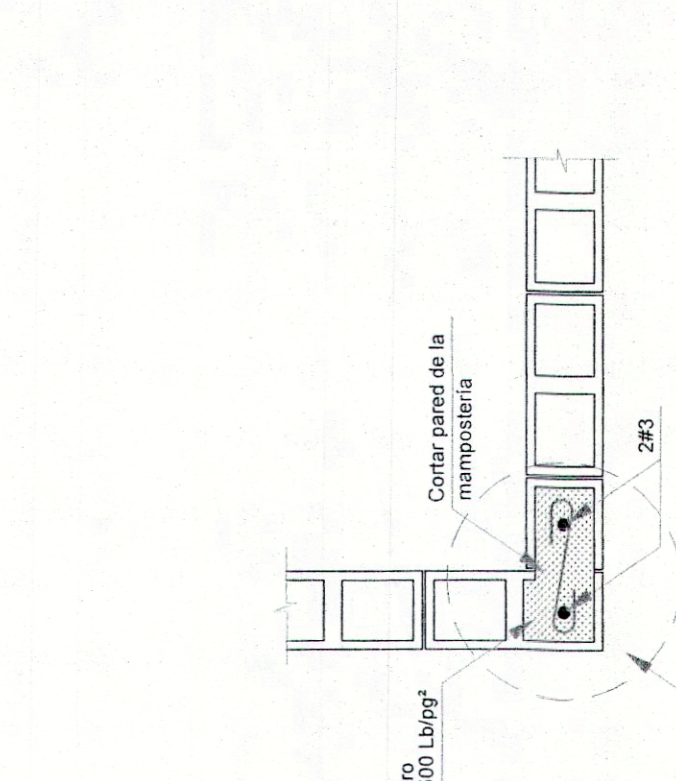

DETALLE 2

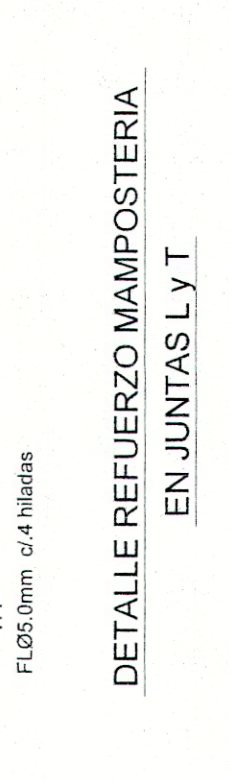

DETALLE 3

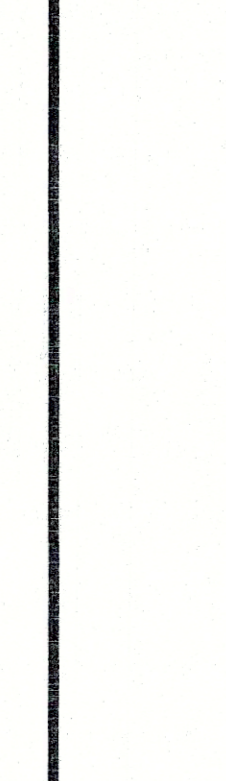

Director	LUIS GUILLERMO AYCARDI	Subdirector de Proyecto	JAIRO ANDRES MEZA
Ingeniero	Z.C.G.M.	Dibujante	J.A.P.
Escala	1:125	Proyecto N°	20-4653-NOES-1-DWG
Fecha	13/12/2022	Modificaciones	
Verifica	13/12/2022	Emision Inicial	A.C.
Proyecto	4653	Plan No	20

HOSPITAL UNIVERSITARIA DE LA SAMARITANA
ALTERNATIVA 1 Y 2
ELEMENTOS NO ESTRUCTURALES
CARRERA 8 ENTRE CALLES 1 SUR Y 2 SUR

PCa
 PROYECTOS CIVILES ASCENDIDOS
 PLAN No 20
 10 FEB 2022
 CURADORA URBANA
 No. RADICACION 1001-5-22-0076
 No. RADICACION 1001-5-22-2024

