


| Fecha    | Descripción           | Elaborado | Revisado |
|----------|-----------------------|-----------|----------|
| 01/06/22 | Actualización General | J.A.P.    | J.A.P.   |
| 30/11/21 | Emisión Inicial       | J.A.P.    | J.A.P.   |
| 01/06/22 | Actualización General | J.A.P.    | J.A.P.   |

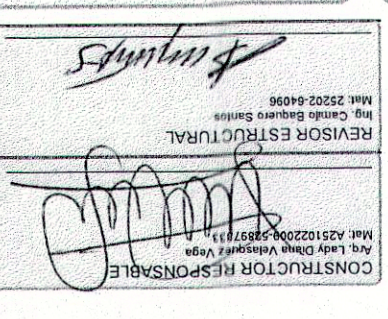


14 JUN 2022  
Código 1001-5-22-0078  
Código 1001-5-22-0204

NO. DE ACTO ADMINISTRATIVO: 1001-5-22-8408  
04 NOV 2022

Corporación Urbana  
Bogotá D.C.



**PLANTA DE LOCALIZACIÓN DE REFORZAMIENTO PRIMER PISO**  
Escala: 1:125  
Índice Pantallas en concreto  
Índice Anclajeamiento muello

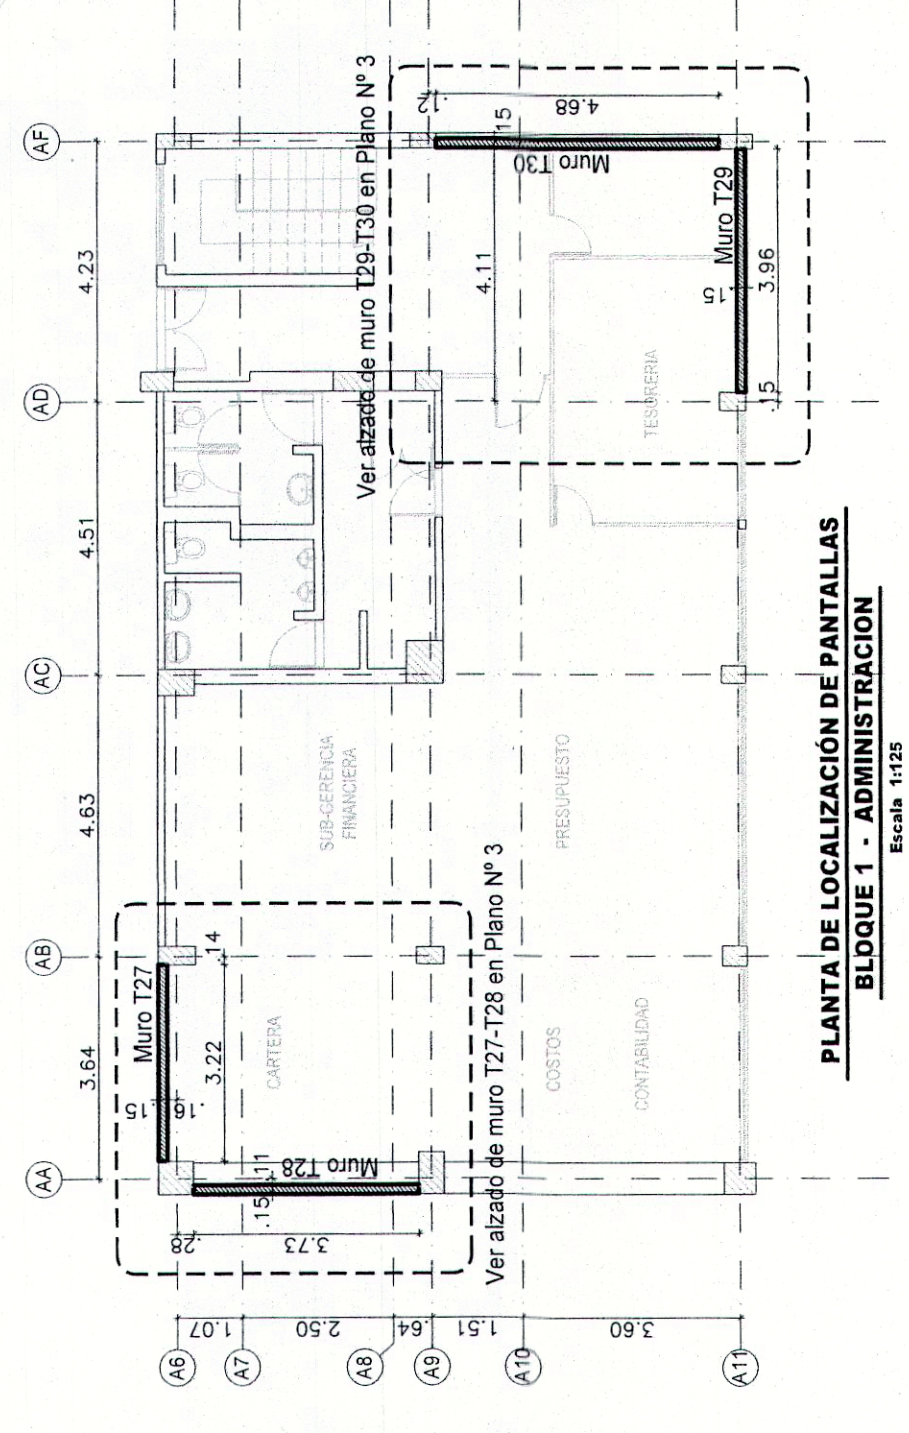

**PLANTA DE LOCALIZACIÓN DE PANTALLAS BLOQUE 1 - ADMINISTRACION**  
Escala: 1:125  
Índice Pantalla en concreto

CONCRETO:  
Fc-200Kg/cm<sup>2</sup> Estructura existente  
Fc-280Kg/cm<sup>2</sup> Pantallas de reforzamiento