



CUADRO DE PUERTAS


CUADRO DE PUERTAS		SENTIDO	DESCRIPCIÓN GENERAL
PV-01	CANT: 15 UND	DOBLE HOJA	DOS HOJAS DE PUERTAS BATIENTES CON RADIO DE GIRO DE 180°. CON MARCO EN ALUMINIO NATURAL, CON VIDRIO TEMPLADO, PELÍCULA UV Y PELÍCULA OPALIZADA EN ZONA DE RANCHO VISUAL, CHAPA, CERRADURA Y MANILLO VERTICAL EN ACERO INOXIDABLE
AN: 1.30 M AL: 2.40 M			
PM-01	CANT: 09 UND	DERECHA	PUERTA BATIENTE EN MELAMINA COLOR ROVERE O SIMILAR, ENTAMBRADA. MARCO EN MADERA CO LATERALES Y CIERRE. CON CHAPA Y CERRADURA INCLUIDA TOPE PUERTA DE PISO EN ACERO INOXIDABLE.
AN: 1.00 M AL: 2.40 M	CANT: 10 UND	IZQUIERDA	
PM-02	CANT: 09 UND	DERECHA	
AN: 0.90 M AL: 2.40 M	CANT: 07 UND	IZQUIERDA	
PM-03	CANT: 07 UND	DERECHA	
AN: 0.80 M AL: 2.40 M	CANT: 05 UND	IZQUIERDA	PUERTA CORREDERA EN MELAMINA COLOR ROVERE O SIMILAR, ENTAMBRADA. CON RIEL DE PARED CON TAPA RIEL EN LA MISMA MELAMINA Y GUIAS EN EL PISO, CON CHAPA Y CERRADURA. INCLUIDA TOPE PUERTA DE PISO EN ACERO INOXIDABLE.
PM-04	CANT: 01 UND	DERECHA	
AN: 0.70 M AL: 2.40 M	CANT: 01 UND	IZQUIERDA	
PM-05	CANT: 01 UND	DERECHA	
AN: 0.93 M AL: 2.40 M	CANT: 01 UND	IZQUIERDA	

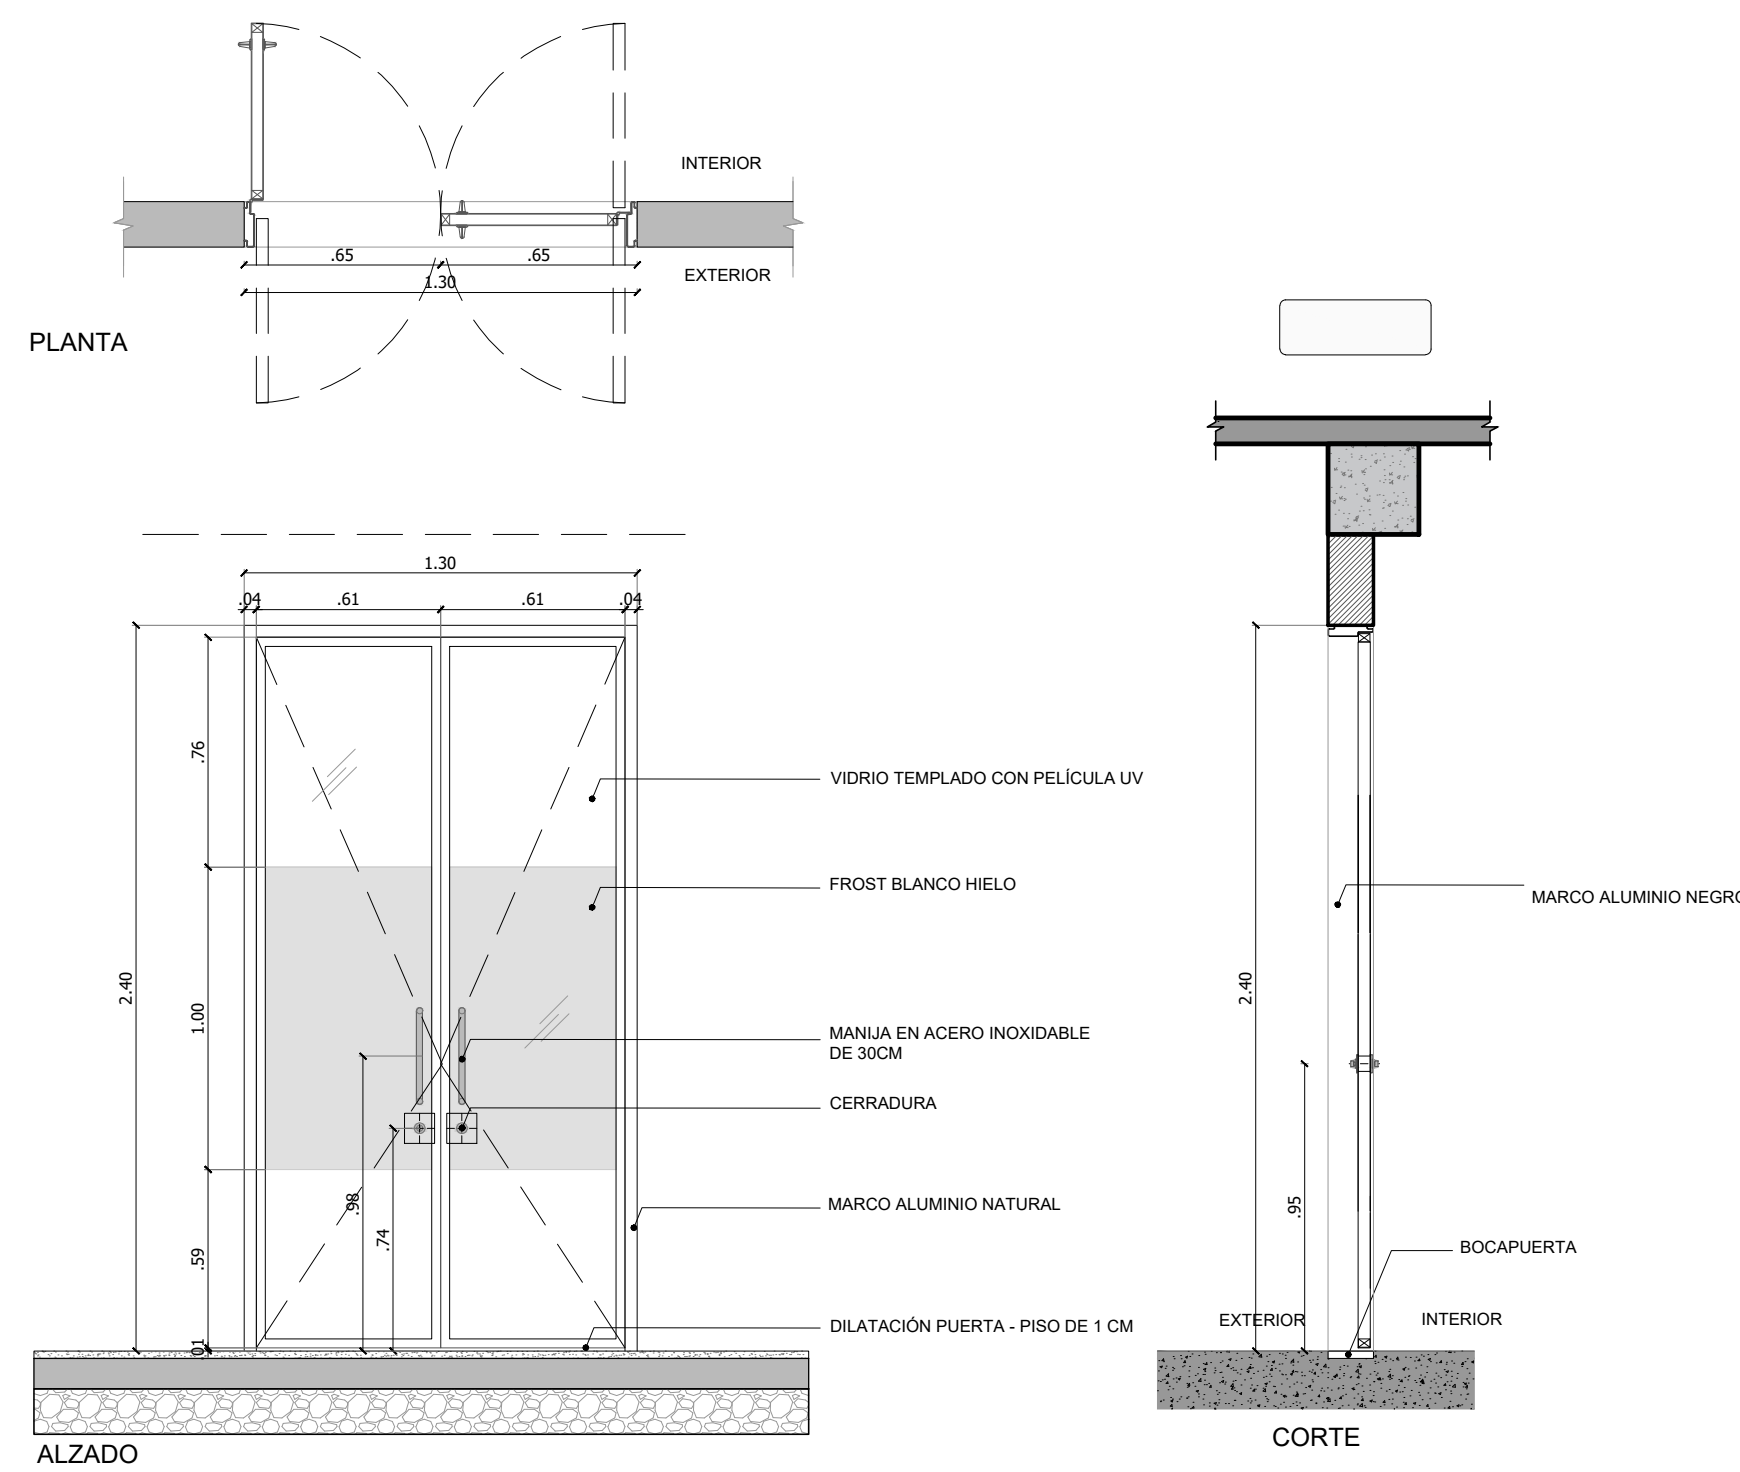


DETALLE PUERTA PV-01 - PUERTA EN VIDRIO - ACCESOS
ESC.....1:25

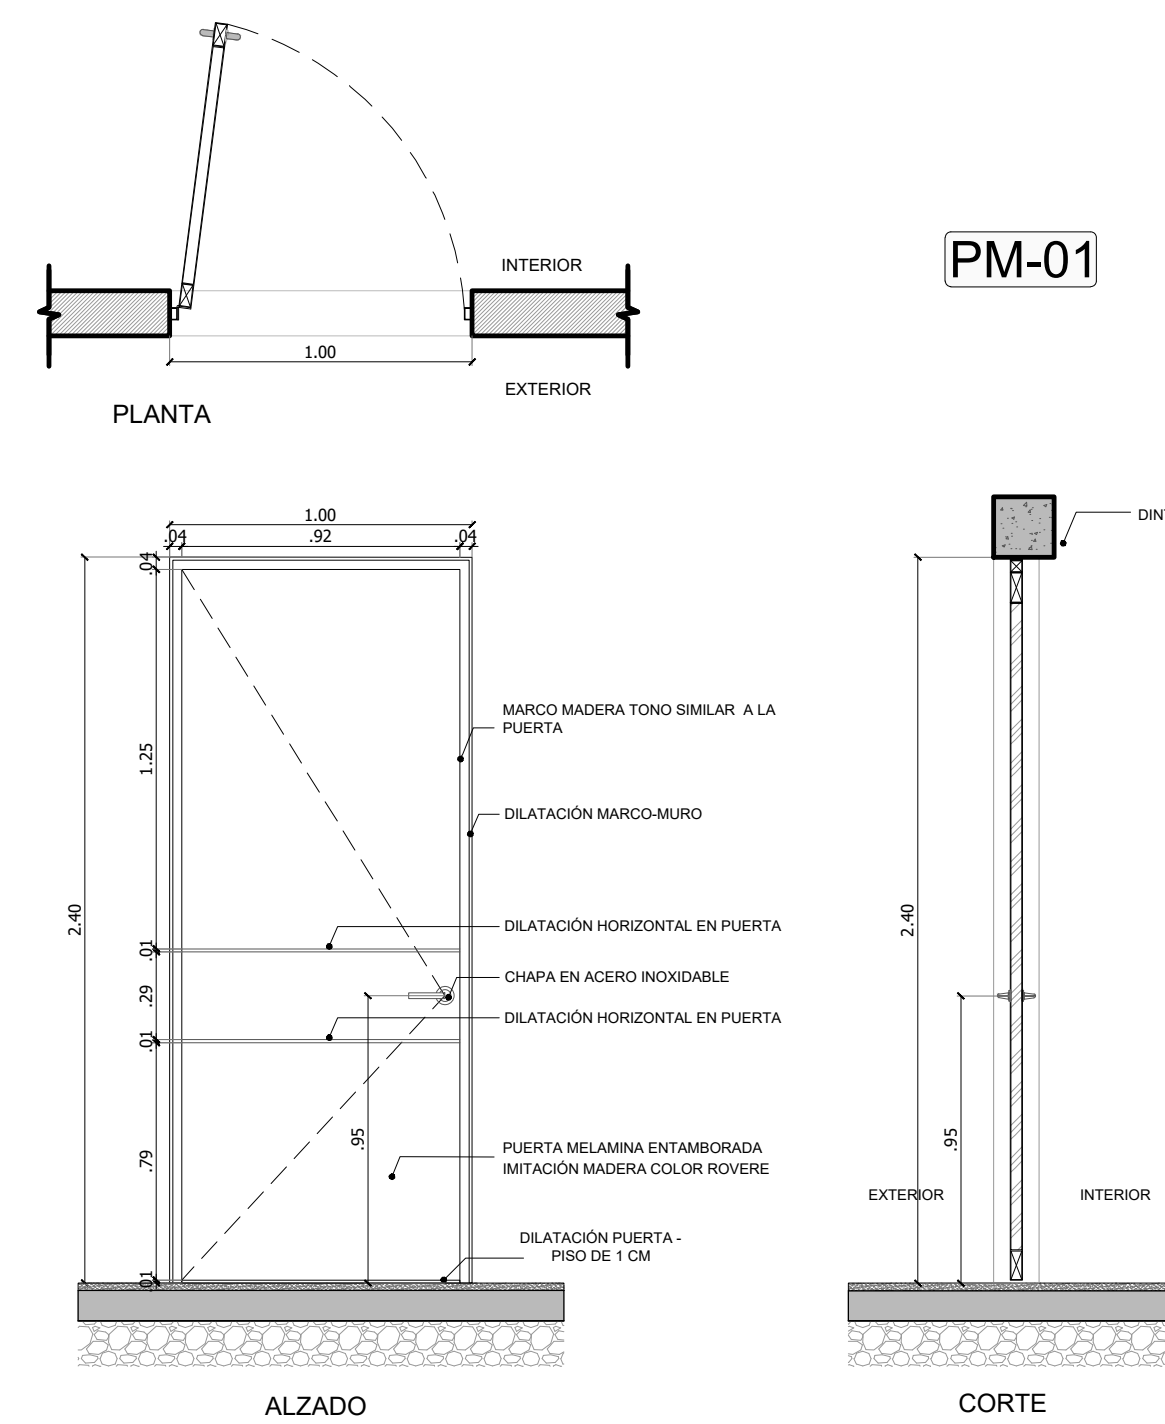


DETALLE PUERTA PM-01 - PUERTA MELAMINICA - 1.00M - INTERIOR
ESC.....1:25

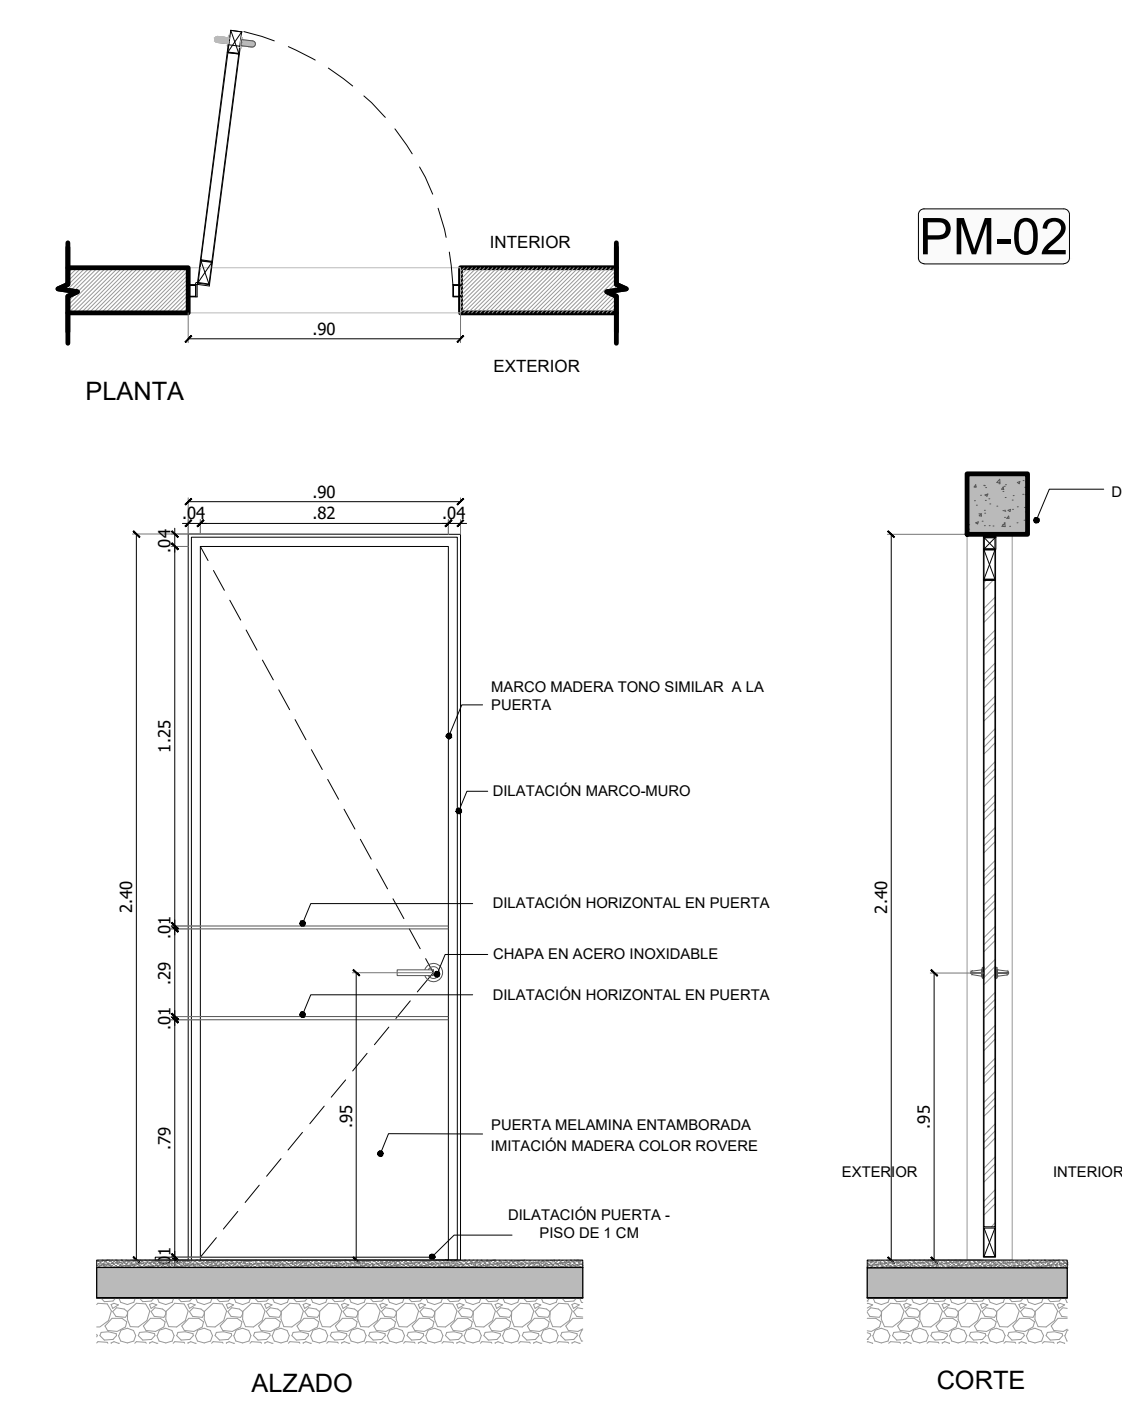


DETALLE PUERTA PM-02 - PUERTA MELAMINICA - 0.90M - INTERIOR
ESC.....1:25

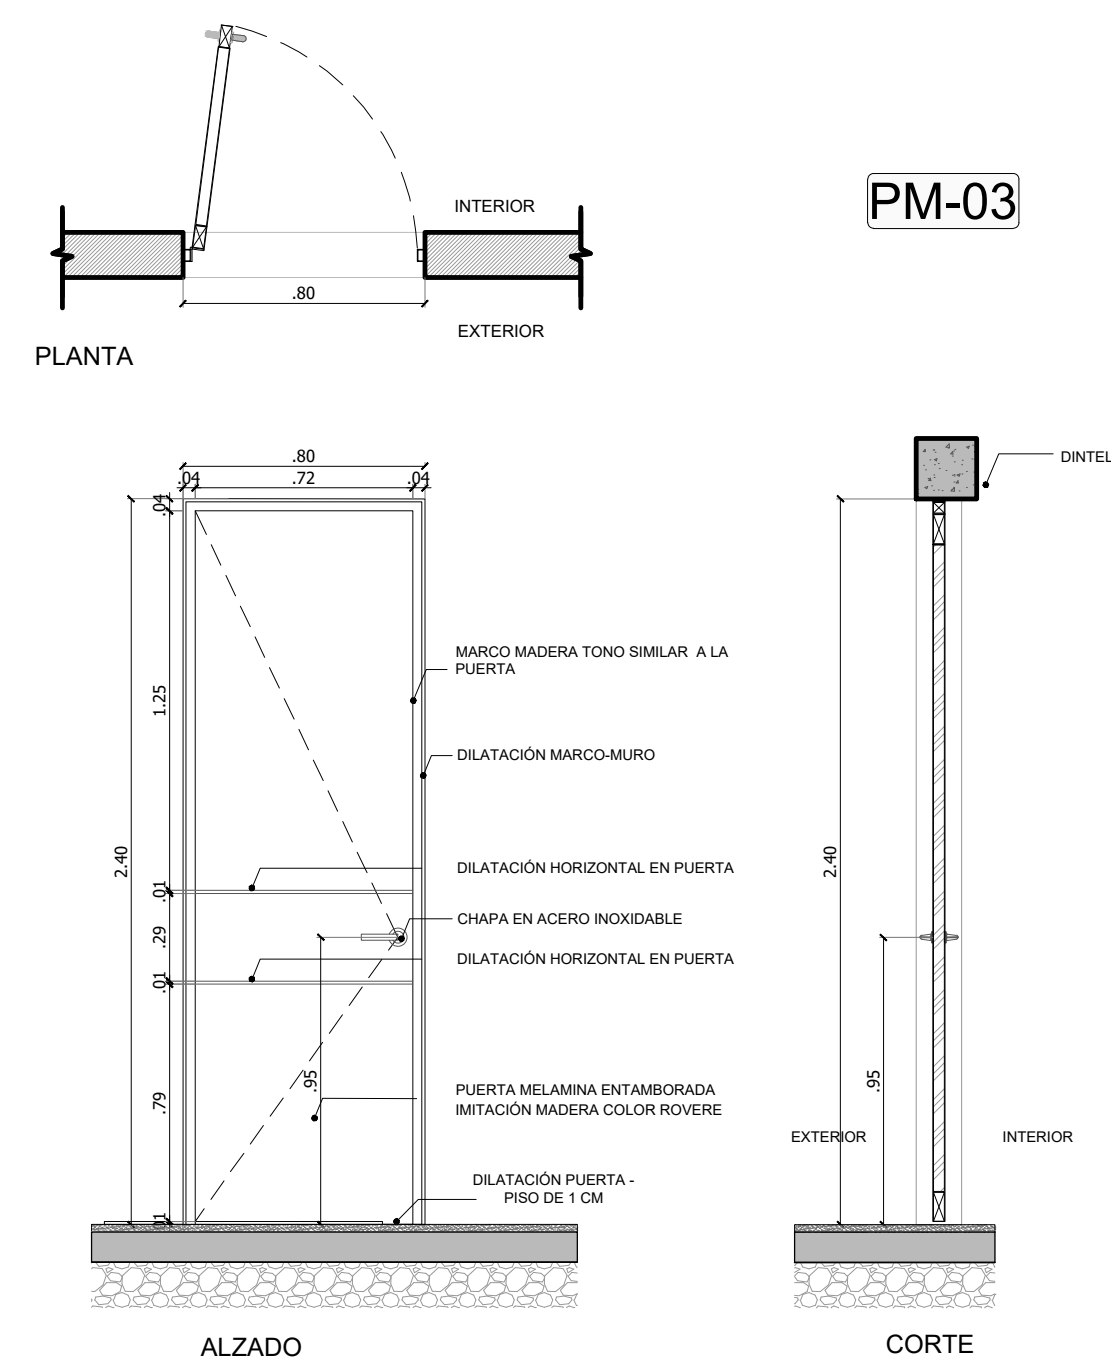

DETALLE PUERTA PM-03 - PUERTA MELAMINICA - 0.80M - INTERIOR
ESC.....1:25

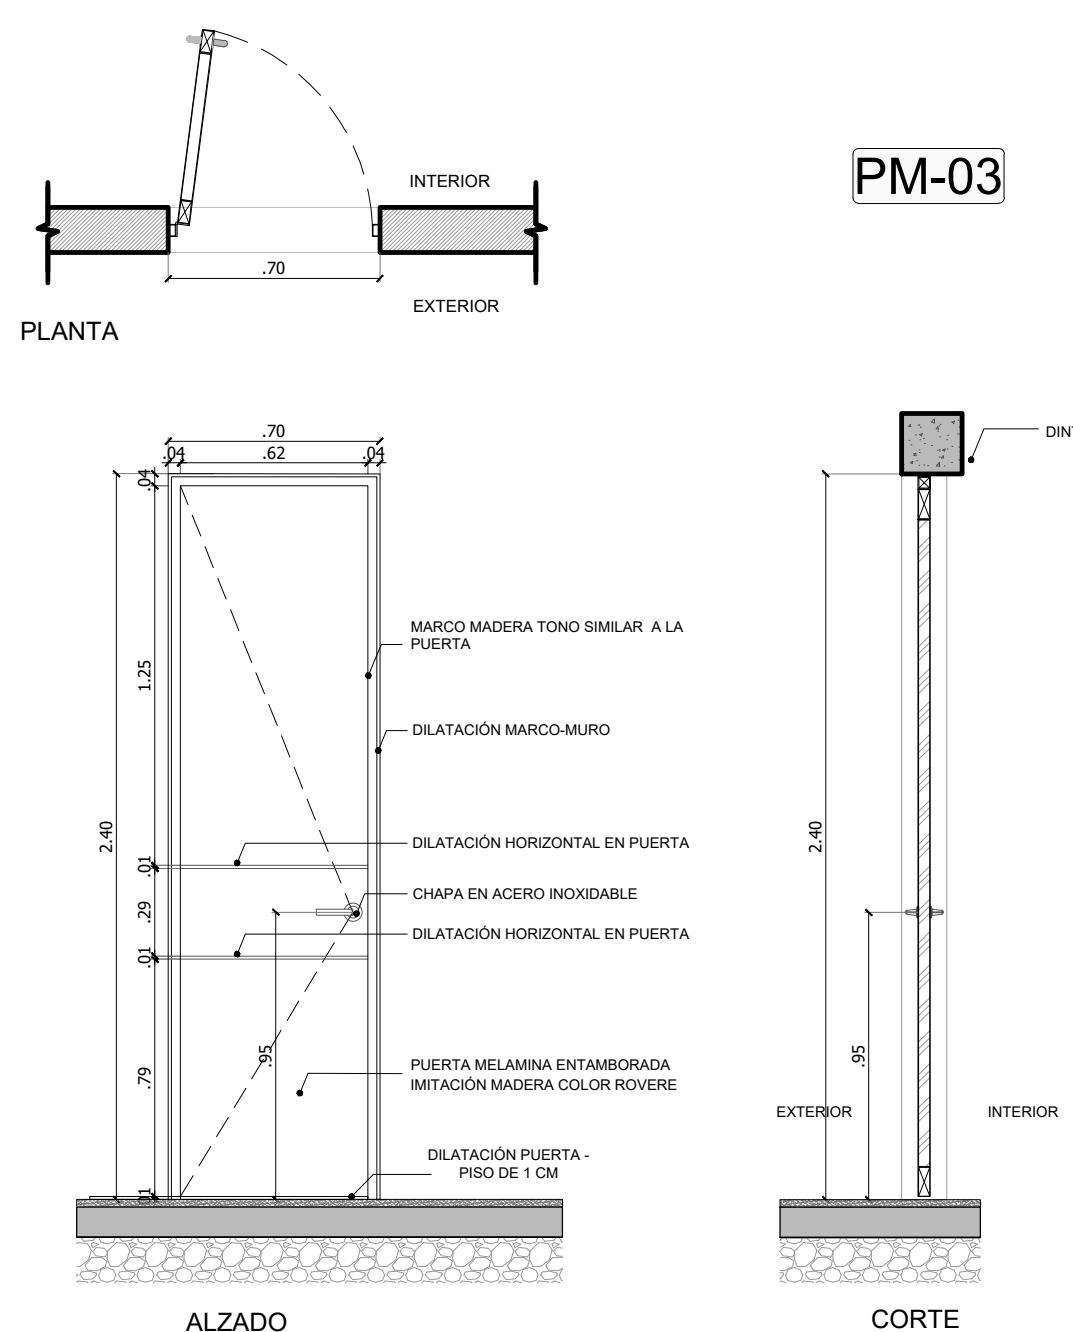

DETALLE PUERTA PM-03 - PUERTA MELAMINICA - 0.70M - INTERIOR
ESC.....1:25

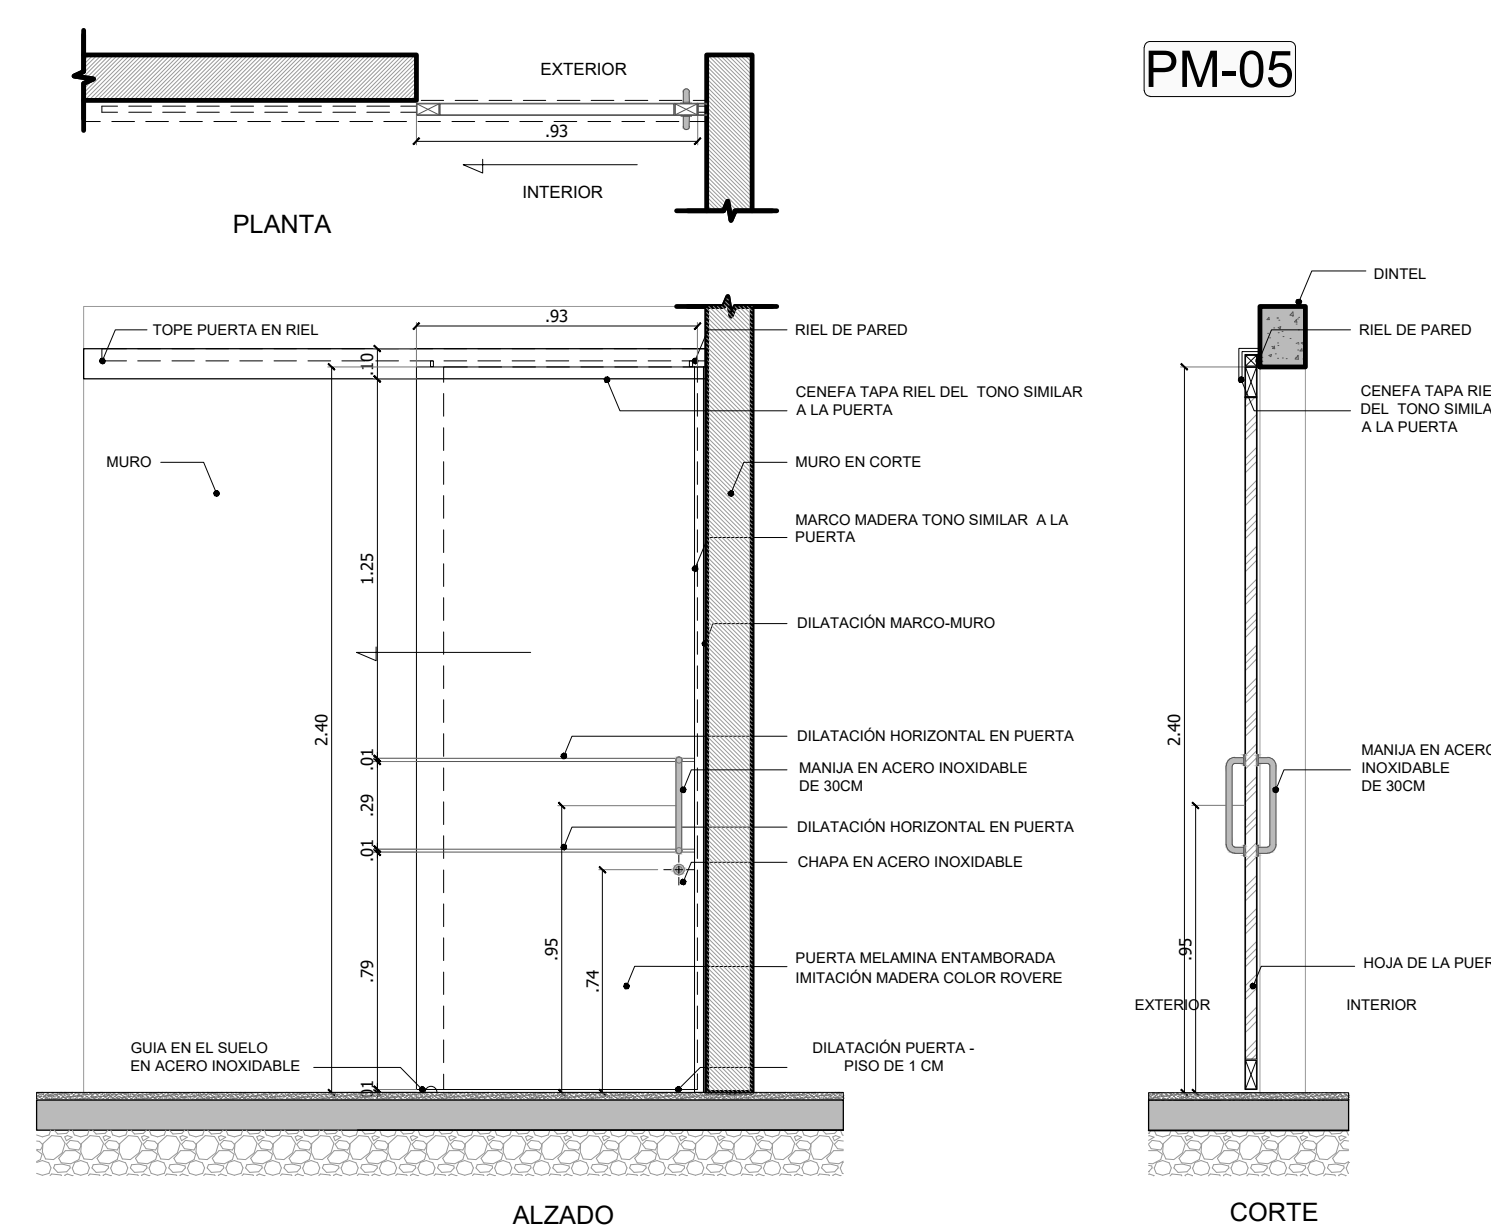

DETALLE PUERTA PM-05 - PUERTA MELAMINICA - 0.93M - INTERIOR
ESC.....1:25



ESCALA 1:25

PROYECTO

HOSPITAL UNIVERSITARIO DE LA SAMARITANA
MUNICIPIO DE ZIPAQUIRÁ - CUNDINAMARCA

INFORMACIÓN DEL PREDIO

DIRECCIÓN: CALLE 10 No. 6-70
MUNICIPIO DE ZIPAQUIRÁ - CUNDINAMARCA

BARRIO: EL CENTRO

M. INMOBILIARIA: 176-75945

Nº CATASTRAL:
25899-01-00-0557-0023-000

MODALIDAD DE LICENCIA: AMPLIACIÓN

USO: INSTITUCIONAL

CONTENIDO

CUADRO DE PUERTAS

ESPECIALIDAD

ARQUITECTONICO

ELABORÓ

EQUIPO DE ESTUDIOS Y DISEÑOS ICCU

ARQ- YESENIA HERREÑO BERNAL
SUBGERENCIA DE CONSTRUCCIONES
ARQ JAVIER F PIZANO B.
COORDINADOR DE GRUPO

DISEÑADOR

ARQ MAGNOLIA DEL SOCORRO MUÑOZ ROBOYO
M.P 2570023343CND

APOYO AL DISEÑO

ARQ SARA CORTÉS REYES
M.P A39162016

ARCHIVO

VERSION PLANO


VERSIÓN 2

FECHA

MAYO DE 2023

OBSERVACIONES

- ES RESPONSABILIDAD DEL CONSTRUCTOR VERIFICAR NIVELES Y MEDIDAS EN OBRA ANTES DE INICIAR CUALQUIER TRABAJO DE CONSTRUCCION O DISEÑO
- CUALQUIER MODIFICACION O CAMBIO HECHO AL PROYECTO DEBERA SER NOTIFICADO
- ESTE PLANO SE COMPLEMENTA CON LOS PLANOS DE ACABADOS E INSTALACIONES CORRESPONDIENTES

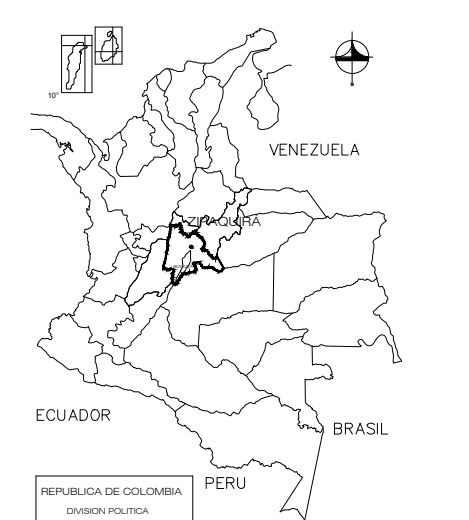

LA INFORMACION CONTENIDA EN ESTA PRESENTACION ES PROPIEDAD INTELLECTUAL DE INSTITUTO DE INFRAESTRUCTURA Y CONCESIONES DE CUNDINAMARCA. PROHIBIDA SU REPRODUCCION TOTAL O PARCIAL Y USO EN OBRAS DE PROYECTOS SIN LA AUTORIZACION ESCRITA. EL USO NO AUTORIZADO DE ESTE DISEÑO ACARRIARA TODAS LAS SANCIONES LEGALES PERTINENTE LEY 2382

PLANO No.:

ARQ -08

DE:

II