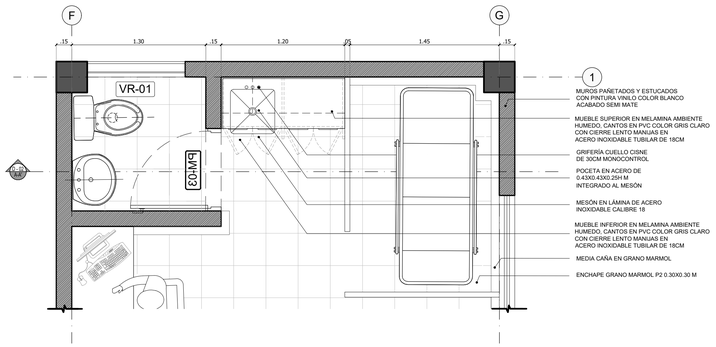

PLANTA DETALLE MUEBLE TIPO / D - 02 / A-A`
ESC.....1:25

MT-D02

CANTIDAD
03 UND

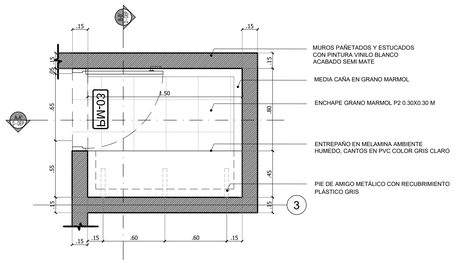

DETALLE DEPÓSITO / D-DEP / PLANTA
ESC.....1:25

D-DEP

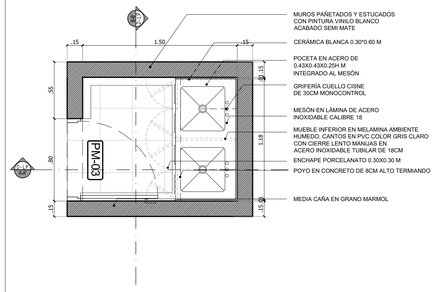

DETALLE LAVADO DE PATOS / D - L.P / PLANTA
ESC.....1:25

D-L.P

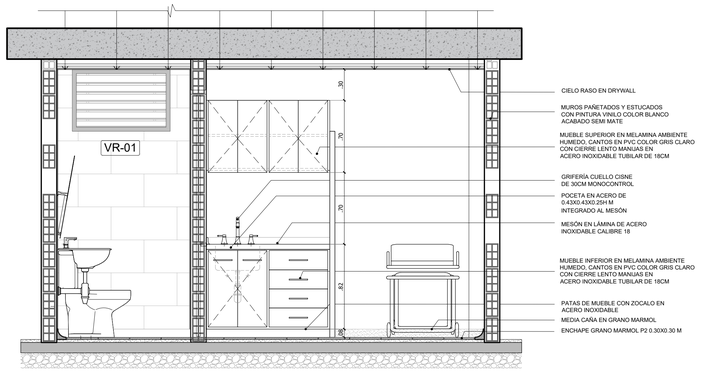

DETALLE MUEBLE TIPO / D - 02 / A-A`
ESC.....1:25

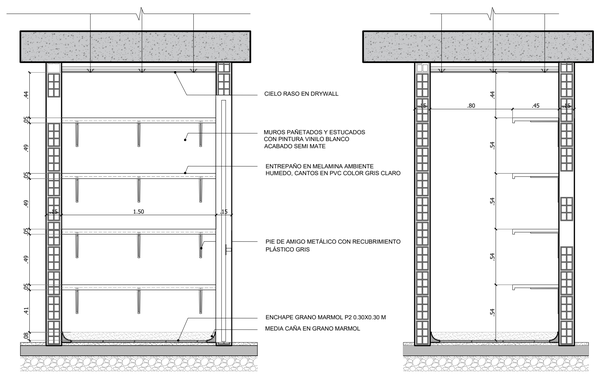

DETALLE DEPÓSITO / D-DEP / A-A`
ESC.....1:25

DETALLE DEPÓSITO / D-DEP / B-B`
ESC.....1:25

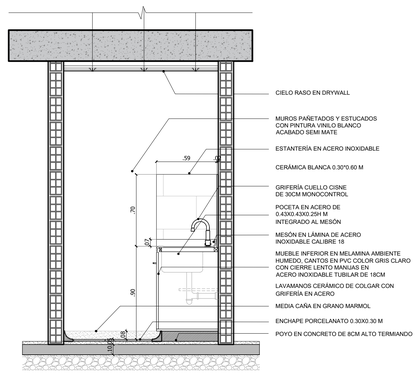

DETALLE LAVADO DE PATOS / D-L.P / A-A`
ESC.....1:25

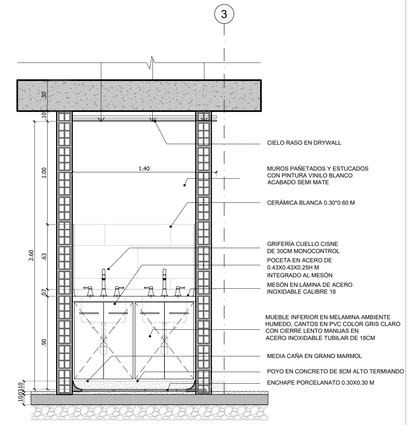

DETALLE LAVADO DE PATOS / D-L.P / B-B`
ESC.....1:25

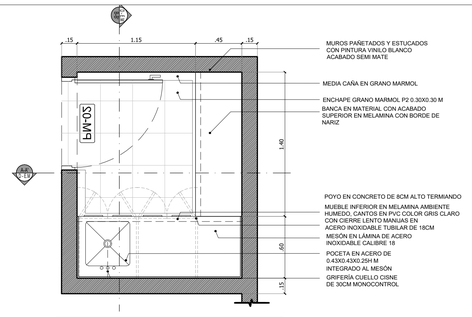

DETALLE ESTAR MEDICO / D - E.M / PLANTA
ESC.....1:25

D-E.M

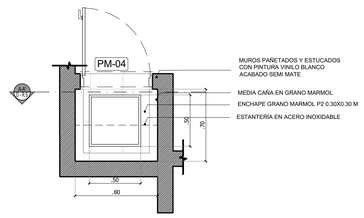

DETALLE ROPA SUCIA / D - R.S / PLANTA
ESC.....1:25

D-R.S

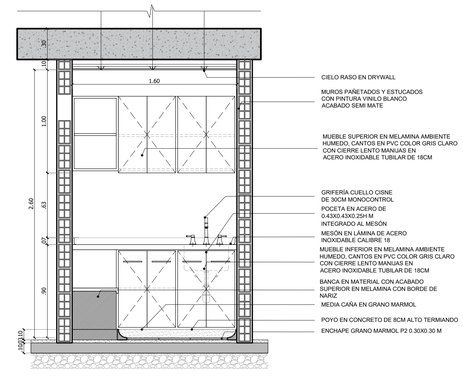

DETALLE ESTAR MEDICO / D - E.M / A-A`
ESC.....1:25

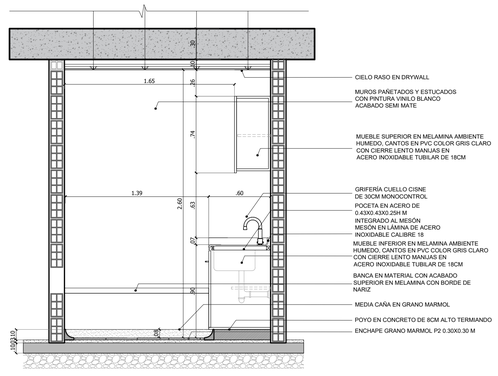

DETALLE ESTAR MEDICO / D - E.M / B-B´
ESC.....1:25

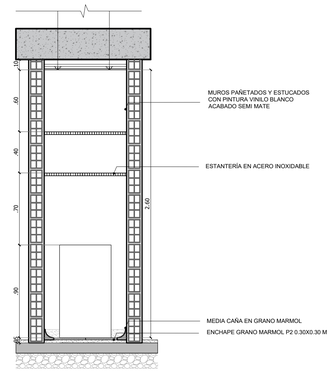

DETALLE ROPA SUCIA / D - R.S / A-A´
ESC.....1:25

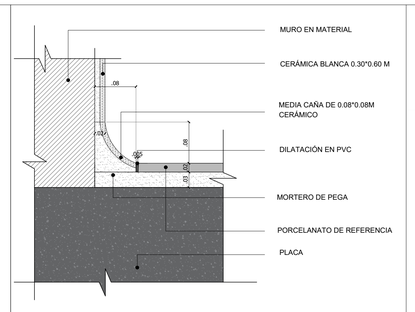

DETALLE DE MEDIA CAÑA CERÁMICA
ESC.....1:5

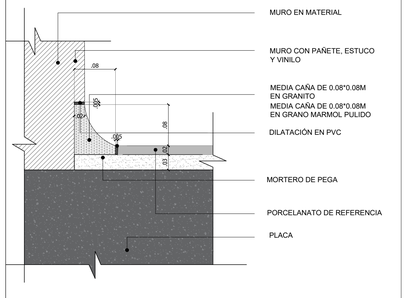

DETALLE DE MEDIA CAÑA EN GRANITO O EN GRANO MARMOL PULIDO
ESC.....1:5

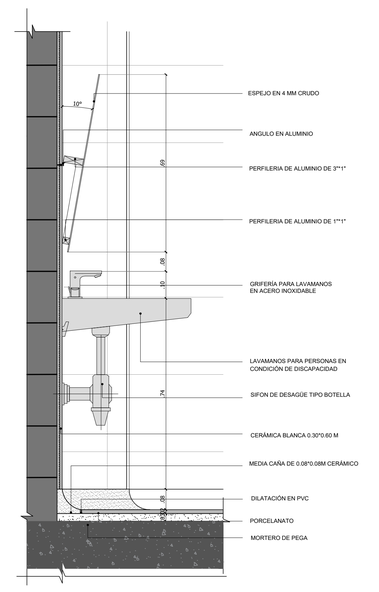

DETALLE SECCIÓN DE LAVAMANOS
ESC.....1:10

ICCU
INSTITUTO DE INFRAESTRUCTURA Y CONCESIONES DE CUNDINAMARCA

CUNDINAMARCA ¡REGIÓN Que Progresa! Gobernación de Cundinamarca

ESCALA 1:25

PROYECTO

HOSPITAL UNIVERSITARIO DE LA SAMARITANA

MUNICIPIO DE ZIPAQUIRÁ - CUNDINAMARCA

INFORMACIÓN DEL PREDIO

DIRECCIÓN: CALLE 10 No. 6-70 MUNICIPIO DE ZIPAQUIRÁ - CUNDINAMARCA

BARRIO: EL CENTRO

M. INMOBILIARIA: 176-75945

Nº CATASTRAL: 25899-01-00-0557-0023-000

MODALIDAD DE LICENCIA: AMPLIACIÓN

USO: INSTITUCIONAL

CONTENIDO

DETALLES

ESPECIALIDAD

ARQUITECTONICO

ELABORÓ

EQUIPO DE ESTUDIOS Y DISEÑOS ICCU

ARQ- YESENIA HERREÑO BERNAL
SUBGERENCIA DE CONSTRUCCIONES
ARQ JAVIER F PIZANO B.
COORDINADOR DE GRUPO

DISEÑADOR

ARQ MAGNOLIA DEL SOCORRO MUÑOZ ROBAYO
M.P 2570023343CND

APOYO AL DISEÑO

ARQ SARA CORTÉS REYES
M.P A39162016

ARCHIVO

VERSION PLANO

VERSIÓN 2

FECHA

MAYO DE 2023

OBSERVACIONES

- ES RESPONSABILIDAD DEL CONSTRUCTOR VERIFICAR NIVELES Y MEDIDAS EN OBRA ANTES DE INICIAR CUALQUIER TRABAJO DE CONSTRUCCION O DISEÑO
- CUALQUIER MODIFICACION O CAMBIO HECHO AL PROYECTO DEBERA SER NOTIFICADO
-ESTE PLANO SE COMPLEMENTA CON LOS PLANOS DE ACABADOS E INSTALACIONES CORRESPONDIENTES

LA INFORMACION CONTENIDA EN ESTA PRESENTACION ES PROPIEDAD INTELECTUAL DE INSTITUTO DE INFRAESTRUCTURA Y CONCESIONES DE CUNDINAMARCA. PROHIBIDA SU REPRODUCCION TOTAL O PARCIAL Y USO EN OBRAS DE PROYECTOS SIN LA AUTORIZACION ESCRITA. EL USO NO AUTORIZADO DE ESTE DISEÑO ACARREARA TODAS LAS SANCIONES LEGALES PERTINENTE LEY 23/82

PLANO No.: ARQ -II

DE: II