

E-403



PROYECTO:
**HOSPITAL
UNIVERSITARIO
DE LA SAMARITANA**

PROPIETARIO:

DIRECCION:
Calle 10 #6-70
Municipio: ZIPAQUIRÁ -
CUNDINAMARCA
Barrio El Centro
Matr. Inmobiliaria: 176-75945
N° Catastral:
25899-01-00-0557-0023-000

CODIGO:
230531-estructural-HOSPITAL-ZIPA.dwg

DISEÑO:

LEONARDO F. OCHOA G.
Ingeniero Civil - Especialista en Estructuras
Proyecto 230531-estructural-HOSPITAL-ZIPA.dwg
Ing. LEONARDO OCHOA
Mat. 25202-75128 CND


DIBUJÓ:
Dib. NAHOMI MARTÍNEZ

FECHA:
MAYO-2023


ESCALA:
1 : 75

PLANTA DE
CUBIERTA N. + 5.35
DETALLES

E-403

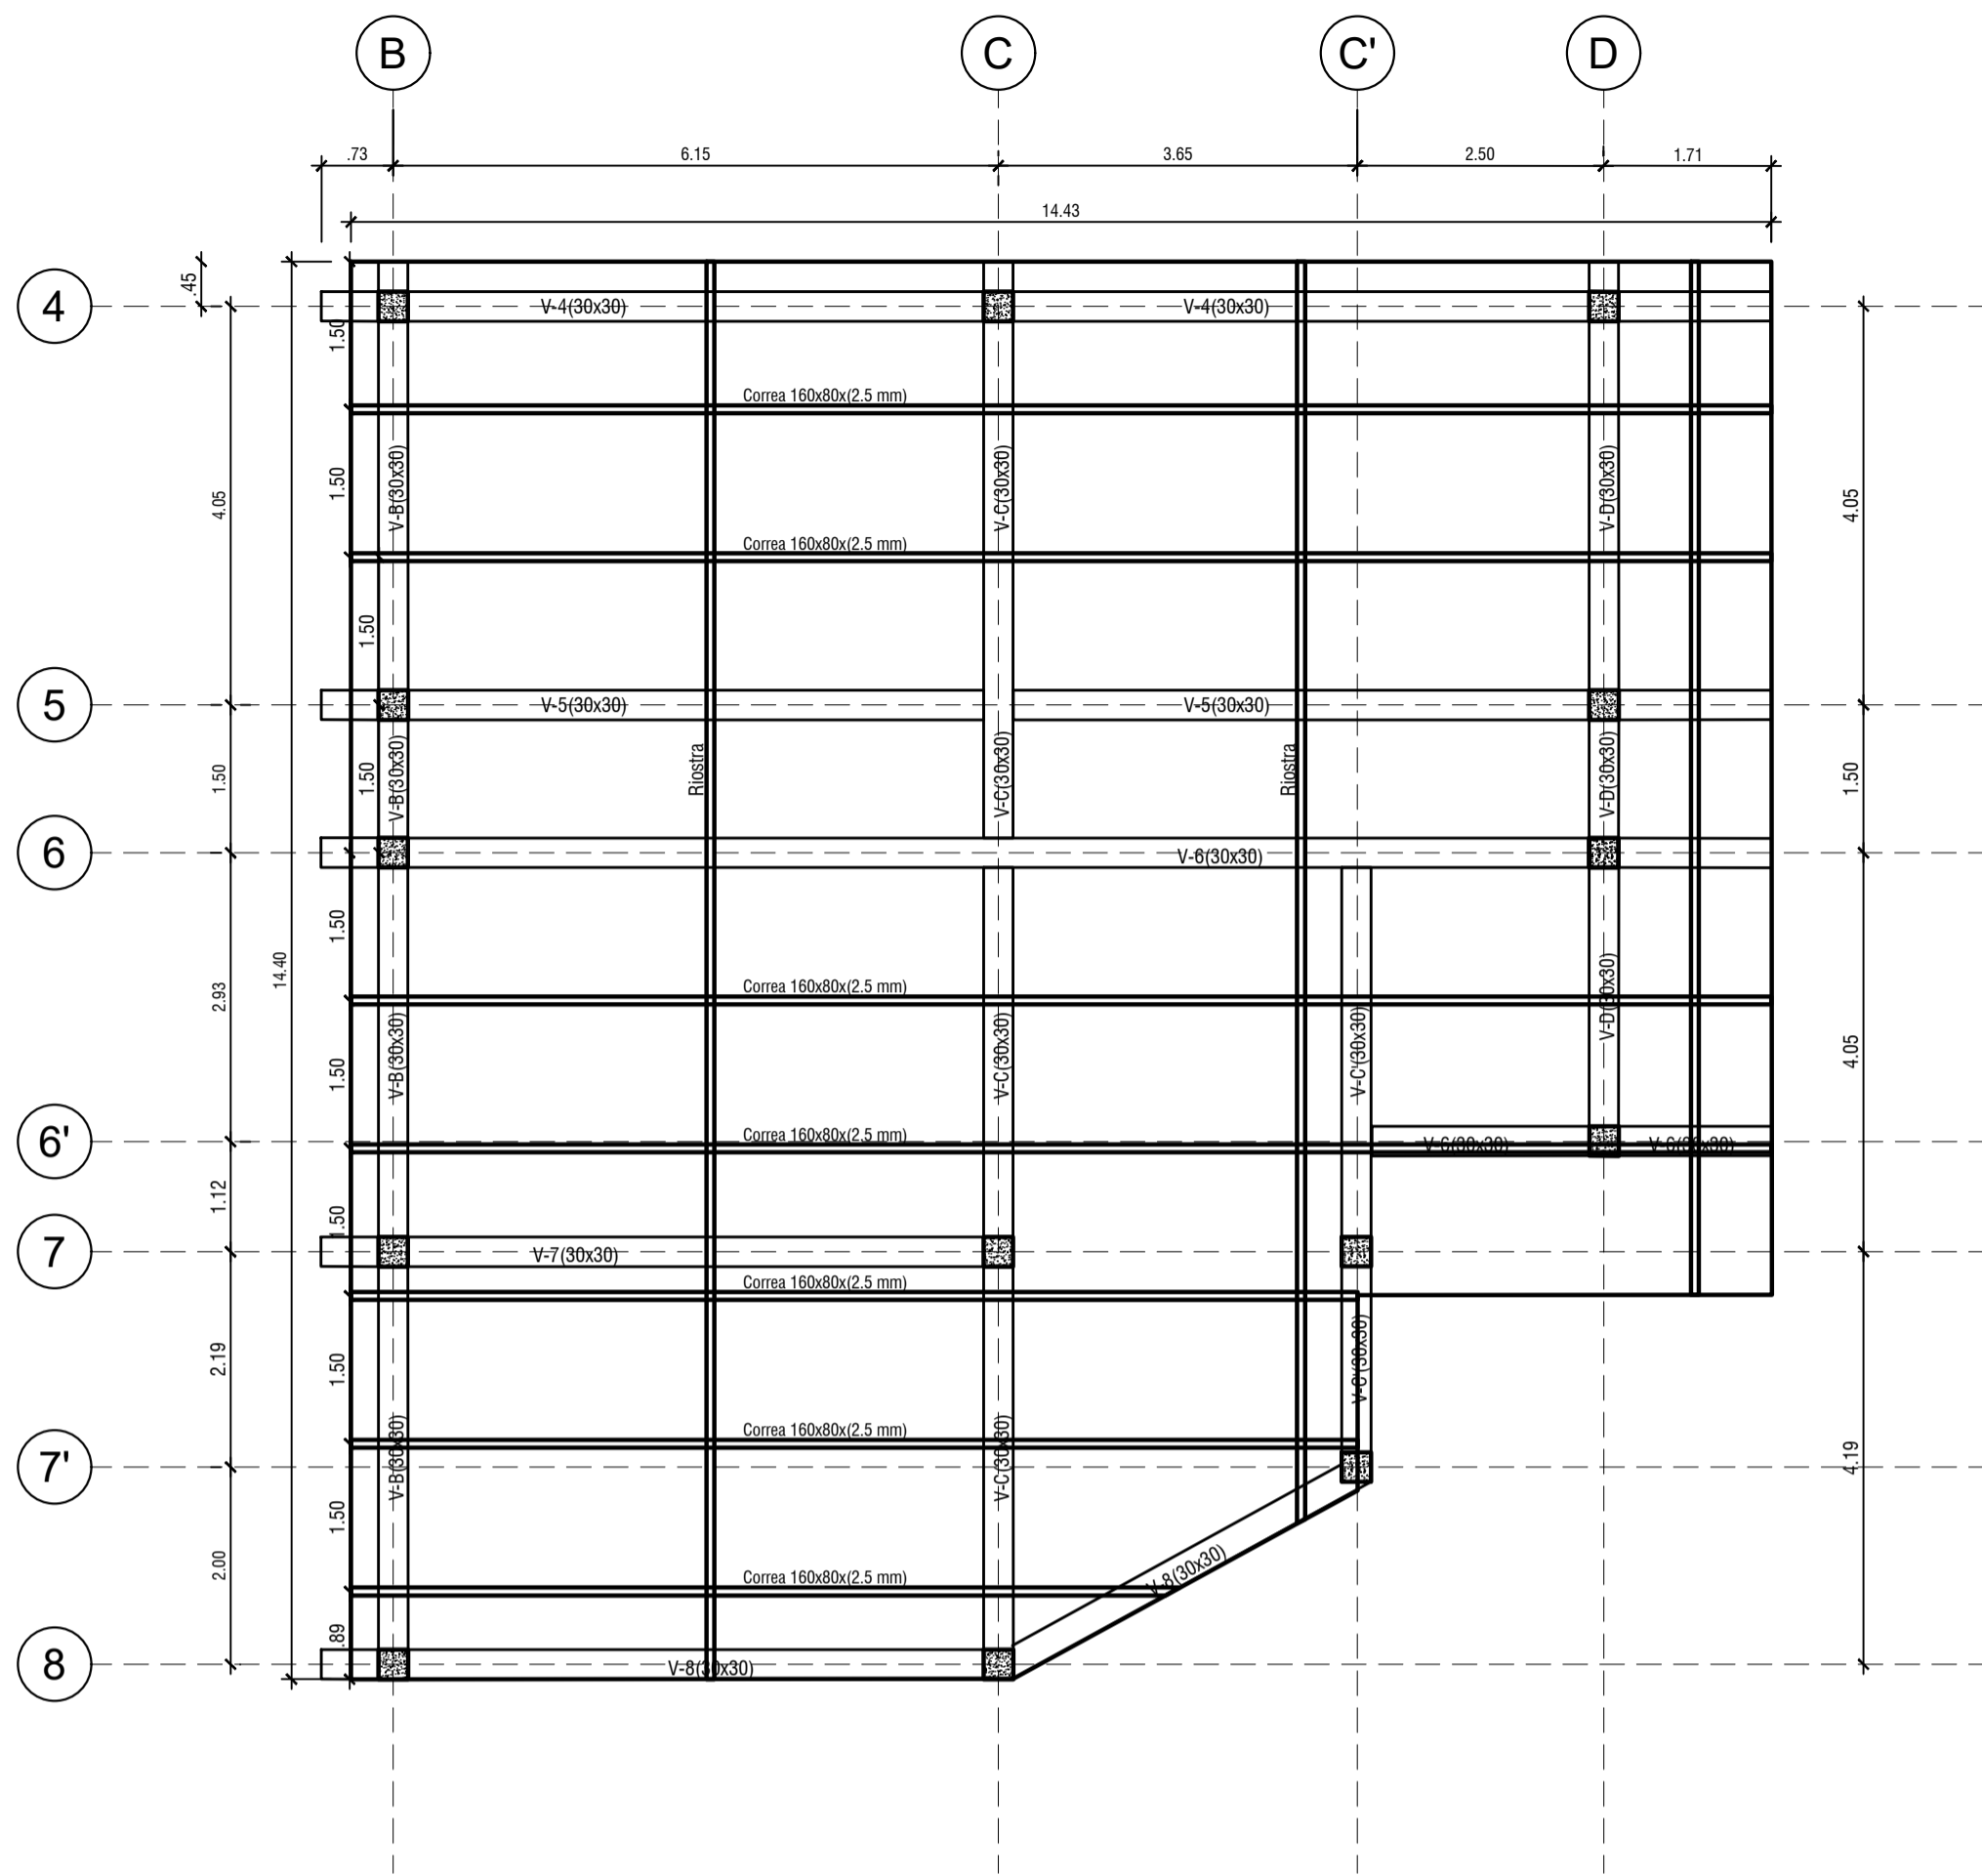


PC PLANTA DE CUBIERTA N+5.35
ESCALA: 1:75

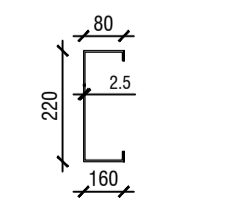


Dimensiones en mm

CORREA TIPO-1:
PERLIN SENCILLO
C280x80-2.5mm

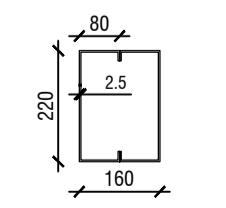

Dimensiones en mm

CORREA TIPO-2:
PERLIN CAJON
C280x80-2.5mm

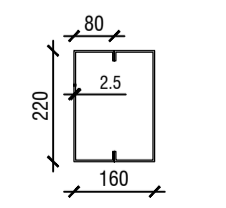

Dimensiones en mm

PARALES Y VIGAS
TIPO-3:
PERLIN CAJON
C280x80-2.5mm