



CORTE LONGITUDINAL

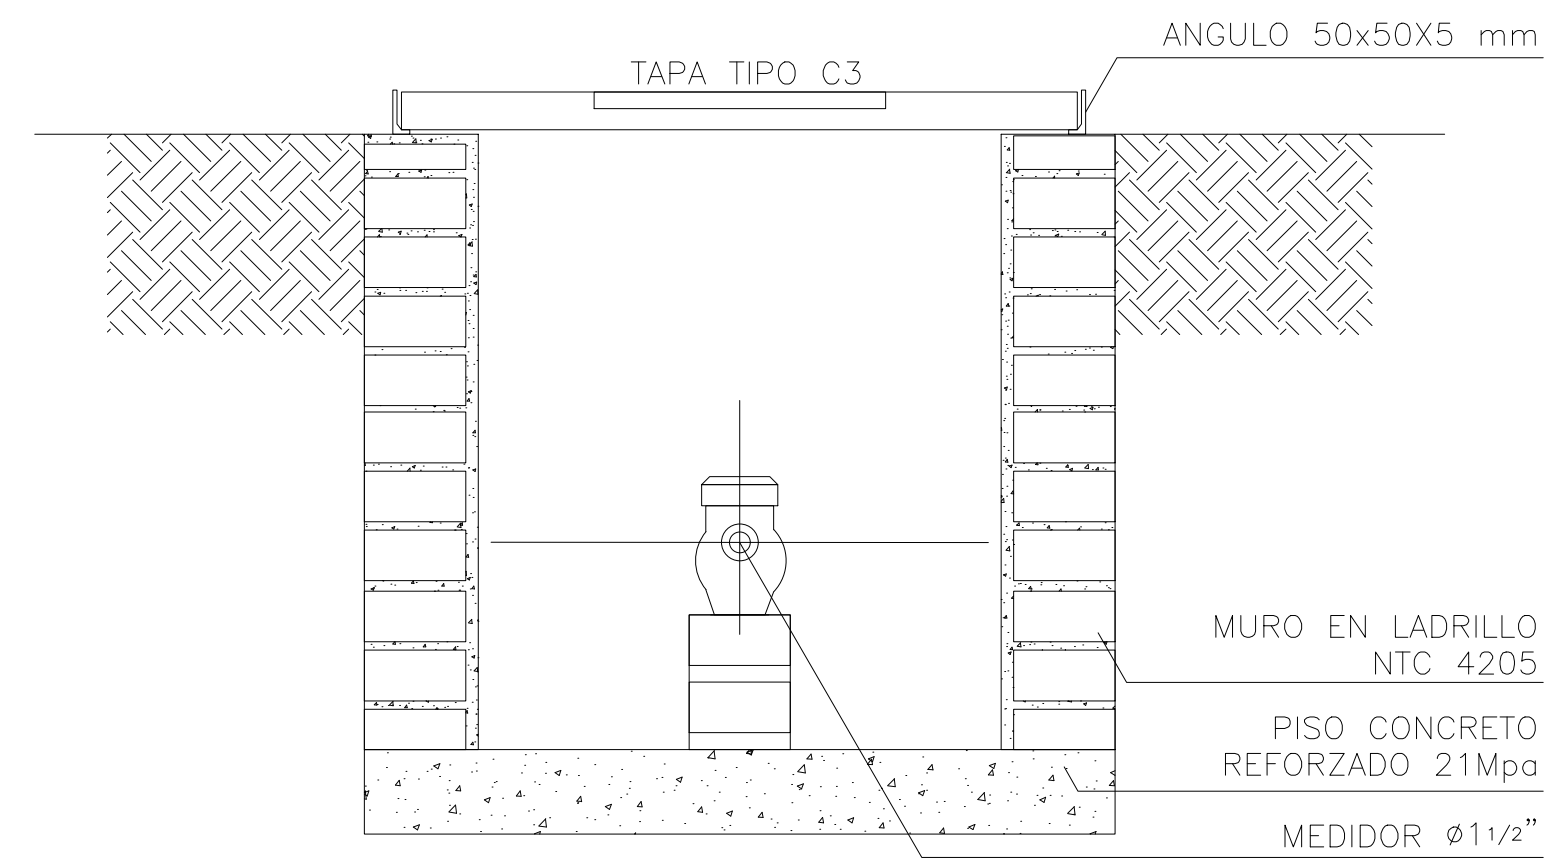


NOTA:
REFUERZO DEL PISO CON VARILLA DE Ø3/4"
C/0.20m EN AMBOS SENTIDOS

CORTE TRANSVERSAL

DETALLE ACOMETIDA

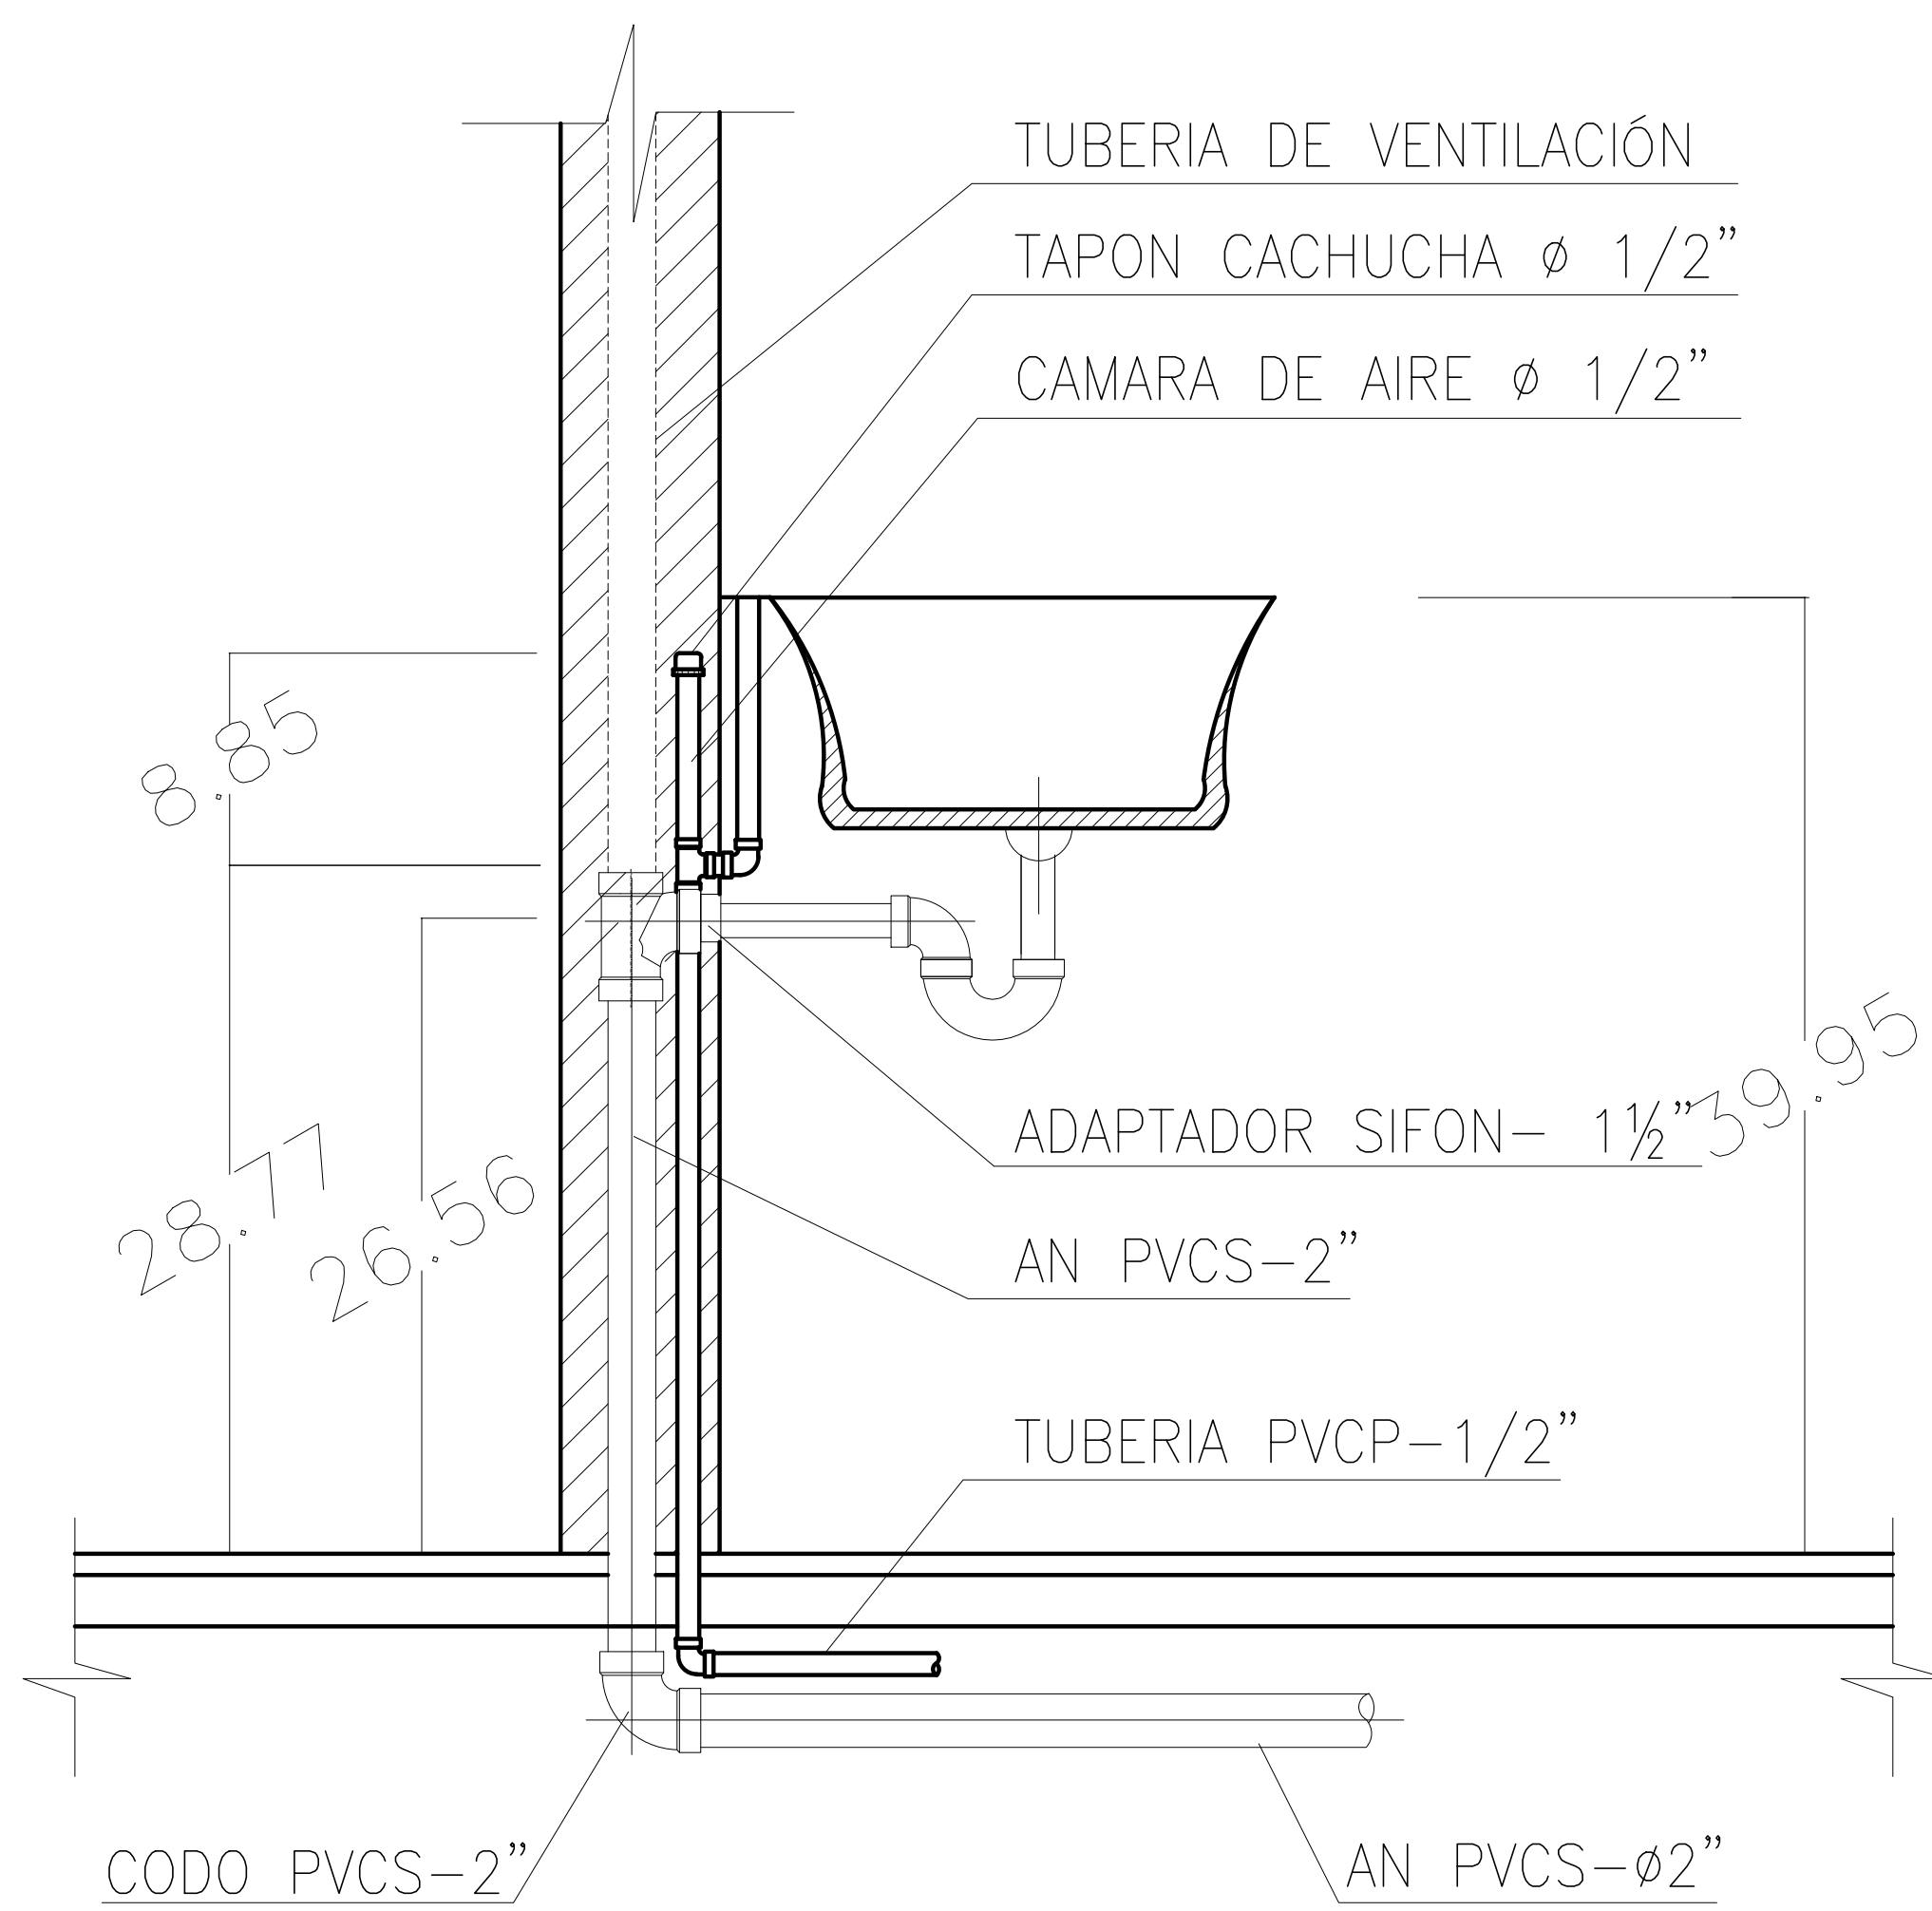


VISTA LATERAL

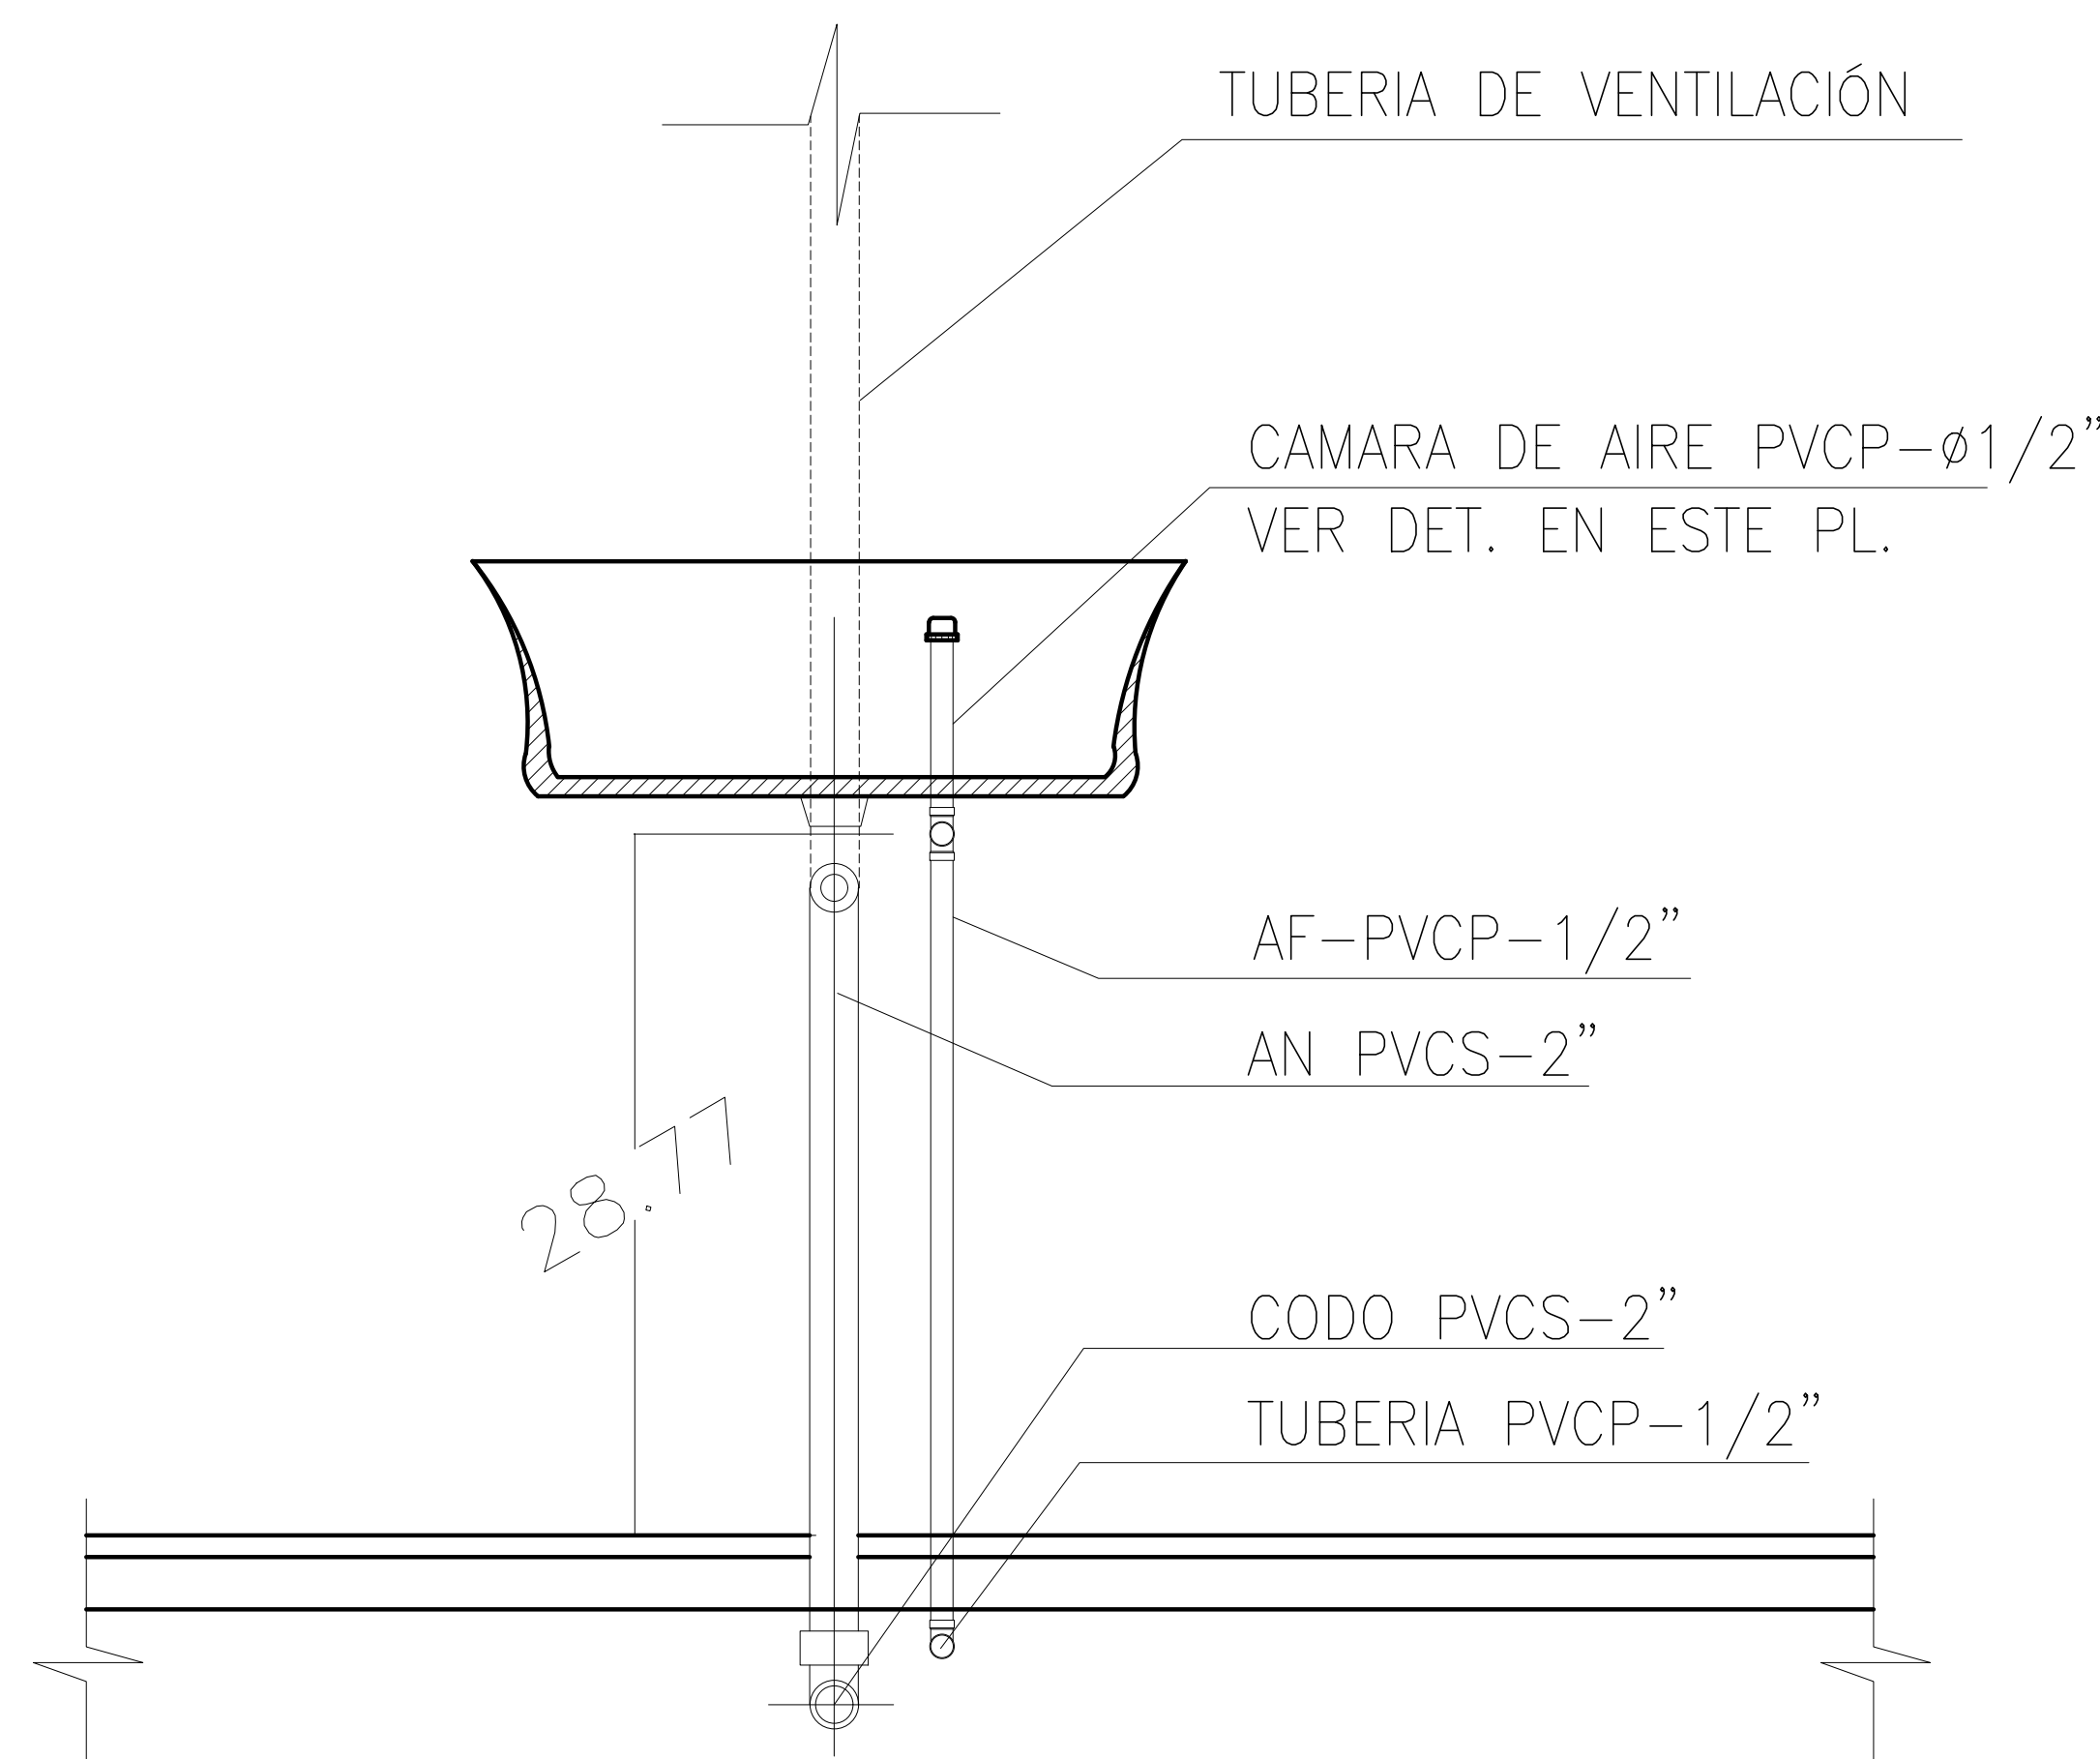


VISTA FRONTAL

DETALLE CONEXIÓN A LAVAPOSETA

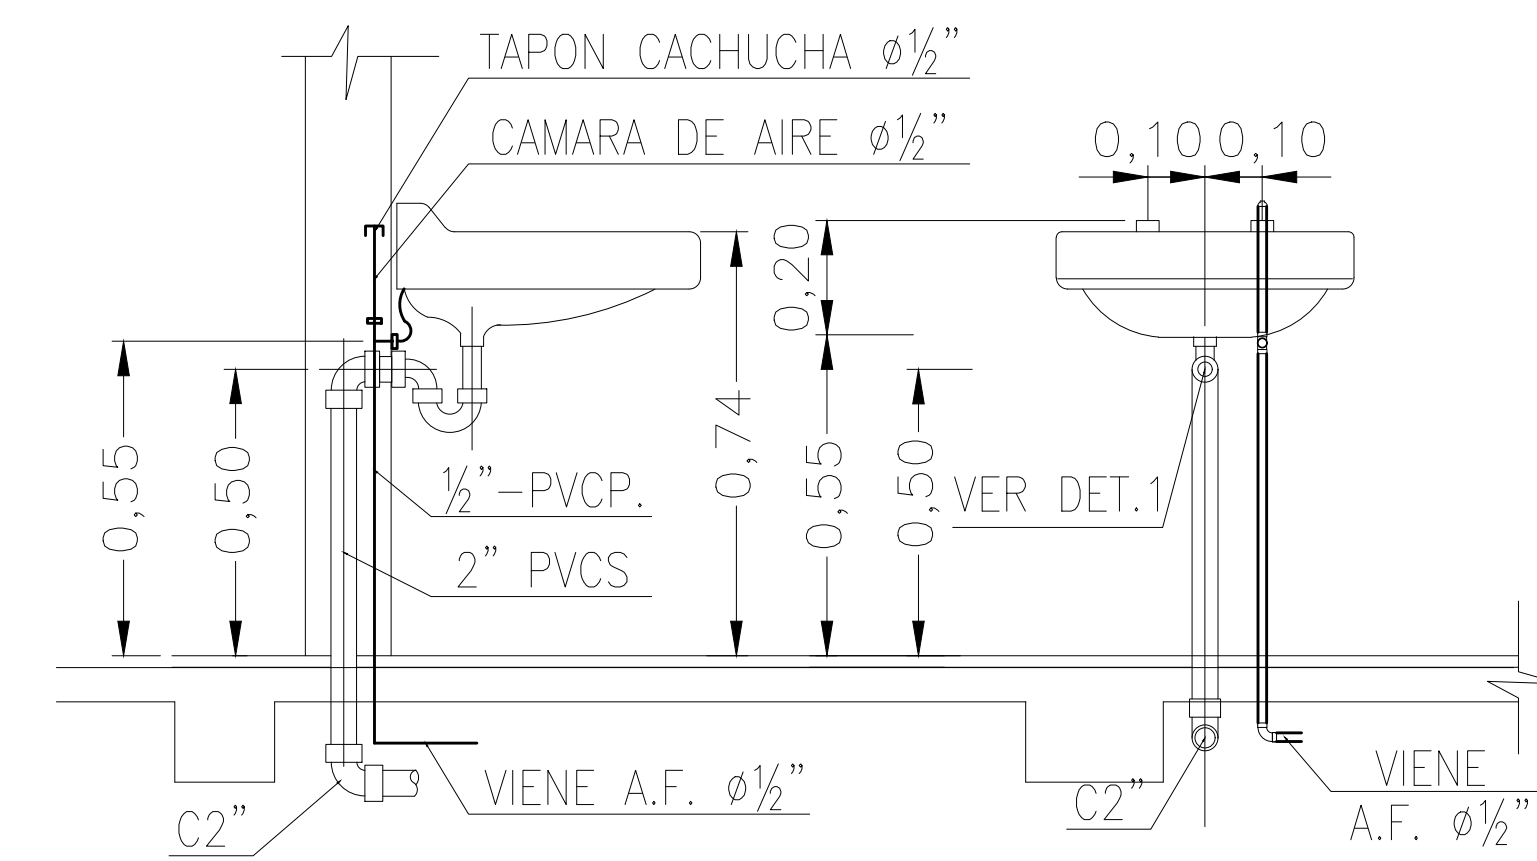

DETALLE CONEXIÓN A LAVAMANOS

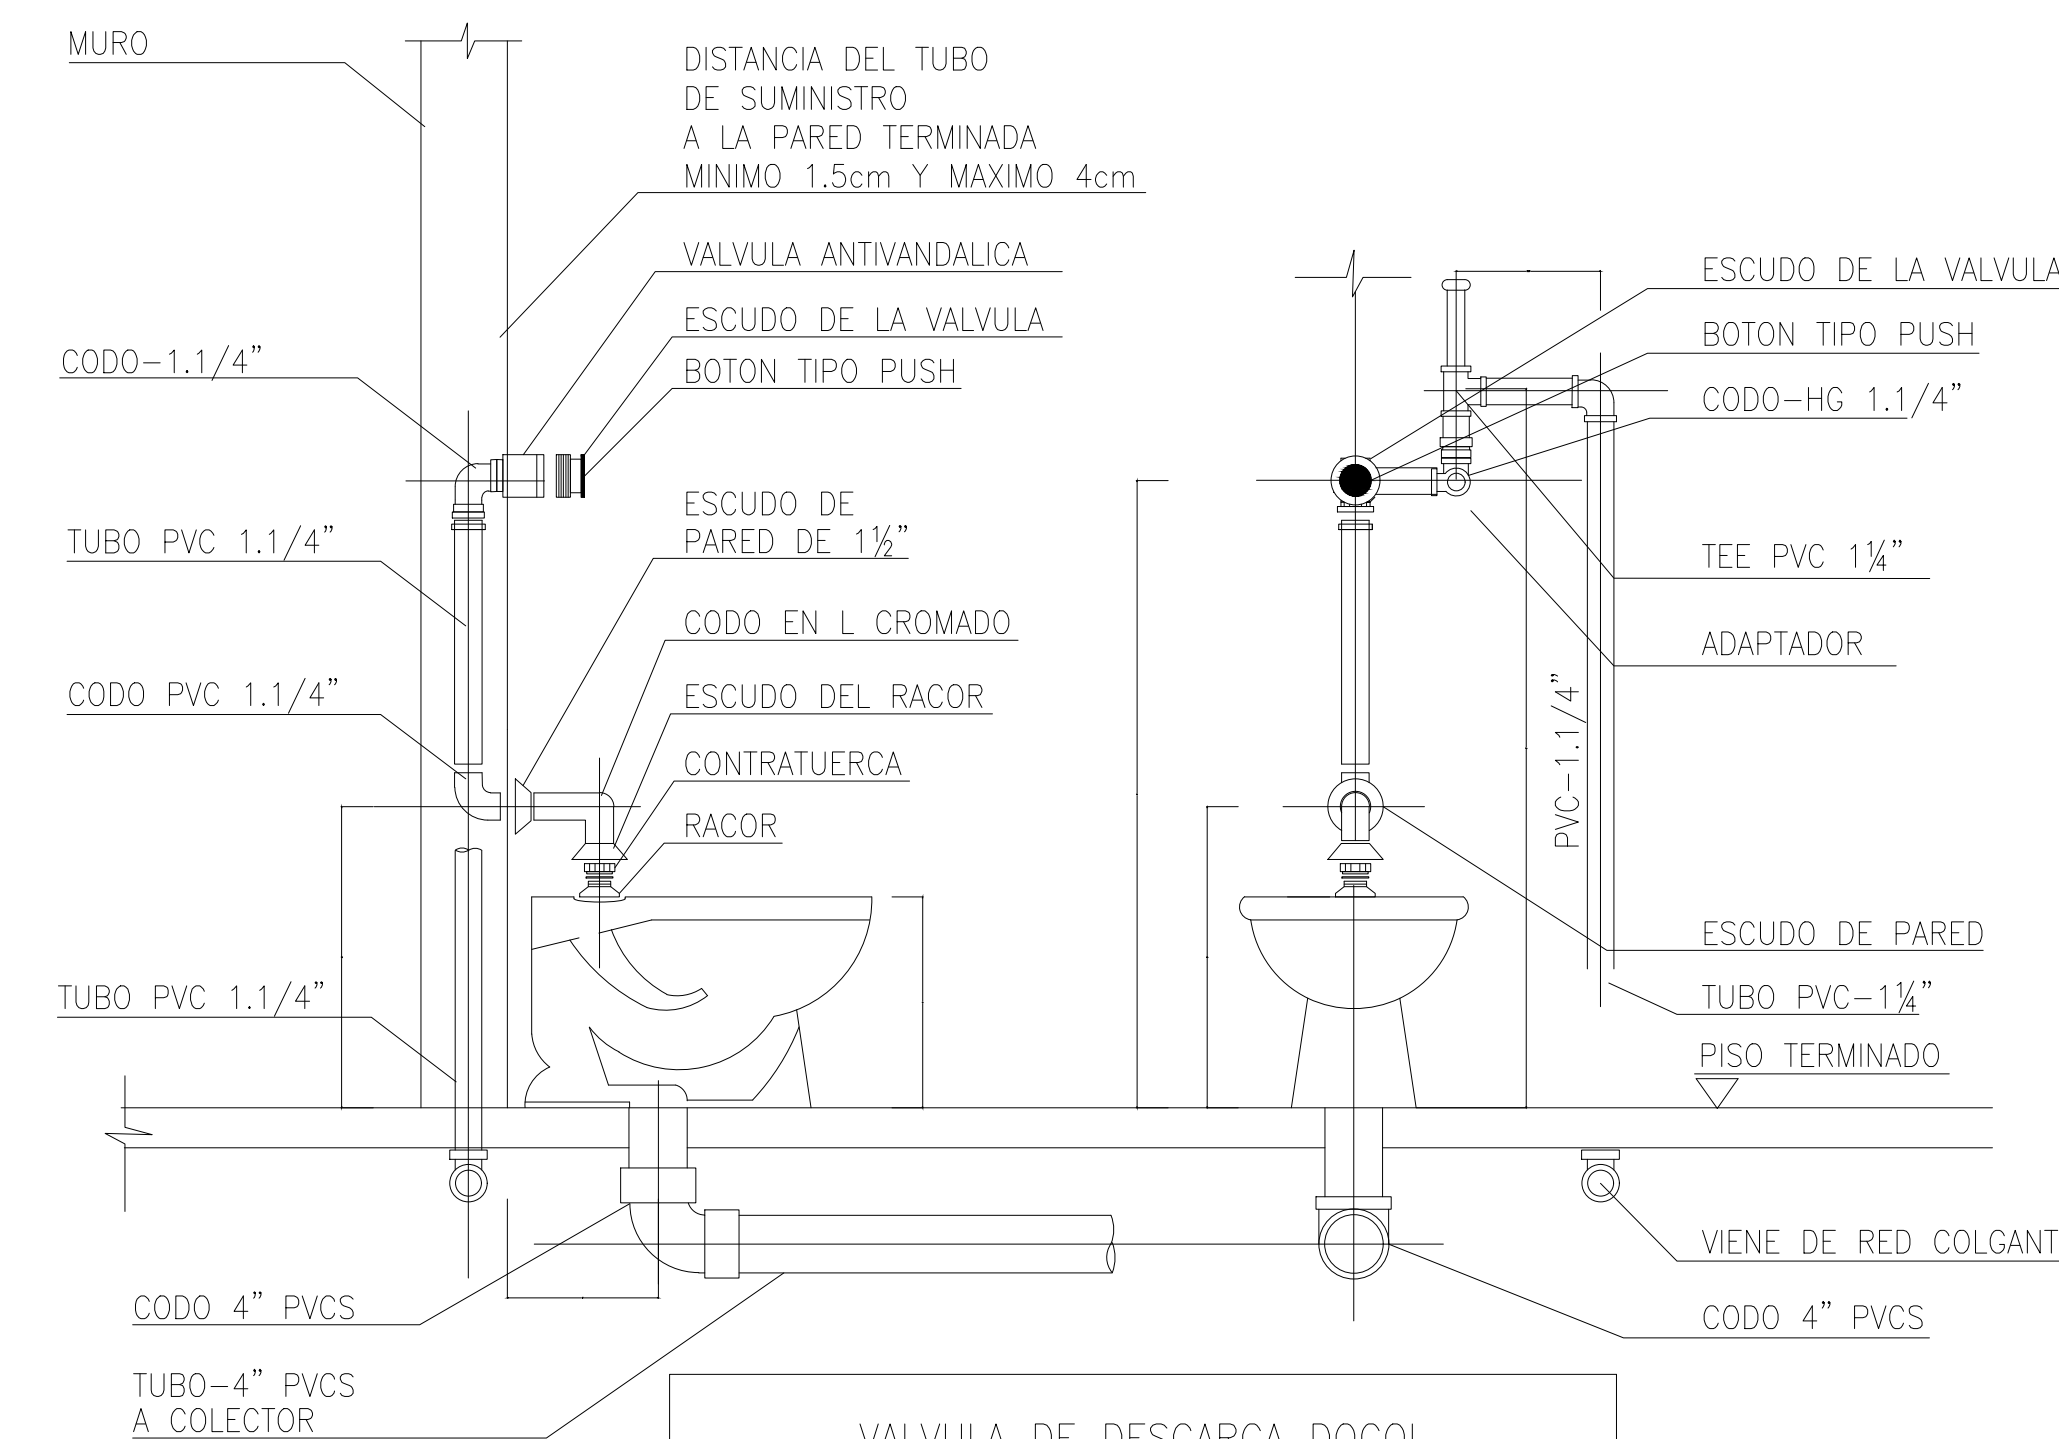

REF.	A	B	C	D	E
CLF-2450	37.0	48.0	110.0	25.0	116.0

DETALLE CONEXIÓN A SANITARIO



ESCALA 1:....
PROYECTO
HOSPITAL UNIVERSITARIO DE LA SAMARITANA
CALLE 10 No. 7-52
MUNICIPIO DE ZIPAQUIRÁ - CUNDINAMARCA

CONTENIDO
RED DE SUMINISTRO - DETALLES

ESPECIALIDAD
HIDROSANITARIO

ELABORÓ
EQUIPO DE ESTUDIOS Y DISEÑOS ICCU
ARQ- YESENIA HERREÑO BERNAL
SUBGERENCIA DE CONSTRUCCIONES
ARQ JAVIER F PIZANO B.
COORDINADOR DE GRUPO

DISEÑADOR
Claudia P Amézquita U
ING. CLAUDIA PATRICIA AMEZQUITA MARROQUIN
M.P 76237172536VLL

ARCHIVO

VERSION PLANO
VERSIÓN I

FECHA
ENERO DE 2023

OBSERVACIONES
- ES RESPONSABILIDAD DEL CONSTRUCTOR VERIFICAR NIVELES Y MEDIDAS EN OBRA ANTES DE INICIAR CUALQUIER TRABAJO DE CONSTRUCCION O DISEÑO
- CUALQUIER MODIFICACION O CAMBIO HECHO AL PROYECTO DEBERA SER NOTIFICADO
- ESTE PLANO SE COMPLEMENTA CON LOS PLANOS DE ACABADOS E INSTALACIONES CORRESPONDIENTES

LOCALIZACION



LA INFORMACION CONTENIDA EN ESTA PRESENTACION ES PROPIEDAD INTELLECTUAL DE INSTITUTO DE INFRAESTRUCTURA Y CONCESIONES DE CUNDINAMARCA. PROHIBIDA SU REPRODUCCION TOTAL O PARCIAL Y USO EN OBRAS DE PROYECTOS SIN LA AUTORIZACION ESCRITA EL USO NO AUTORIZADO DE ESTE DISEÑO AGARRARA TODAS LAS SANCIONES LEGALES PERTINENTE LEY 2382

PLANO No.: **HIDR-02** DE: **04**