# HOSPITAL FUNCIONAL DE ZIPAQUIRA

## RED DE GASES MEDICINALES

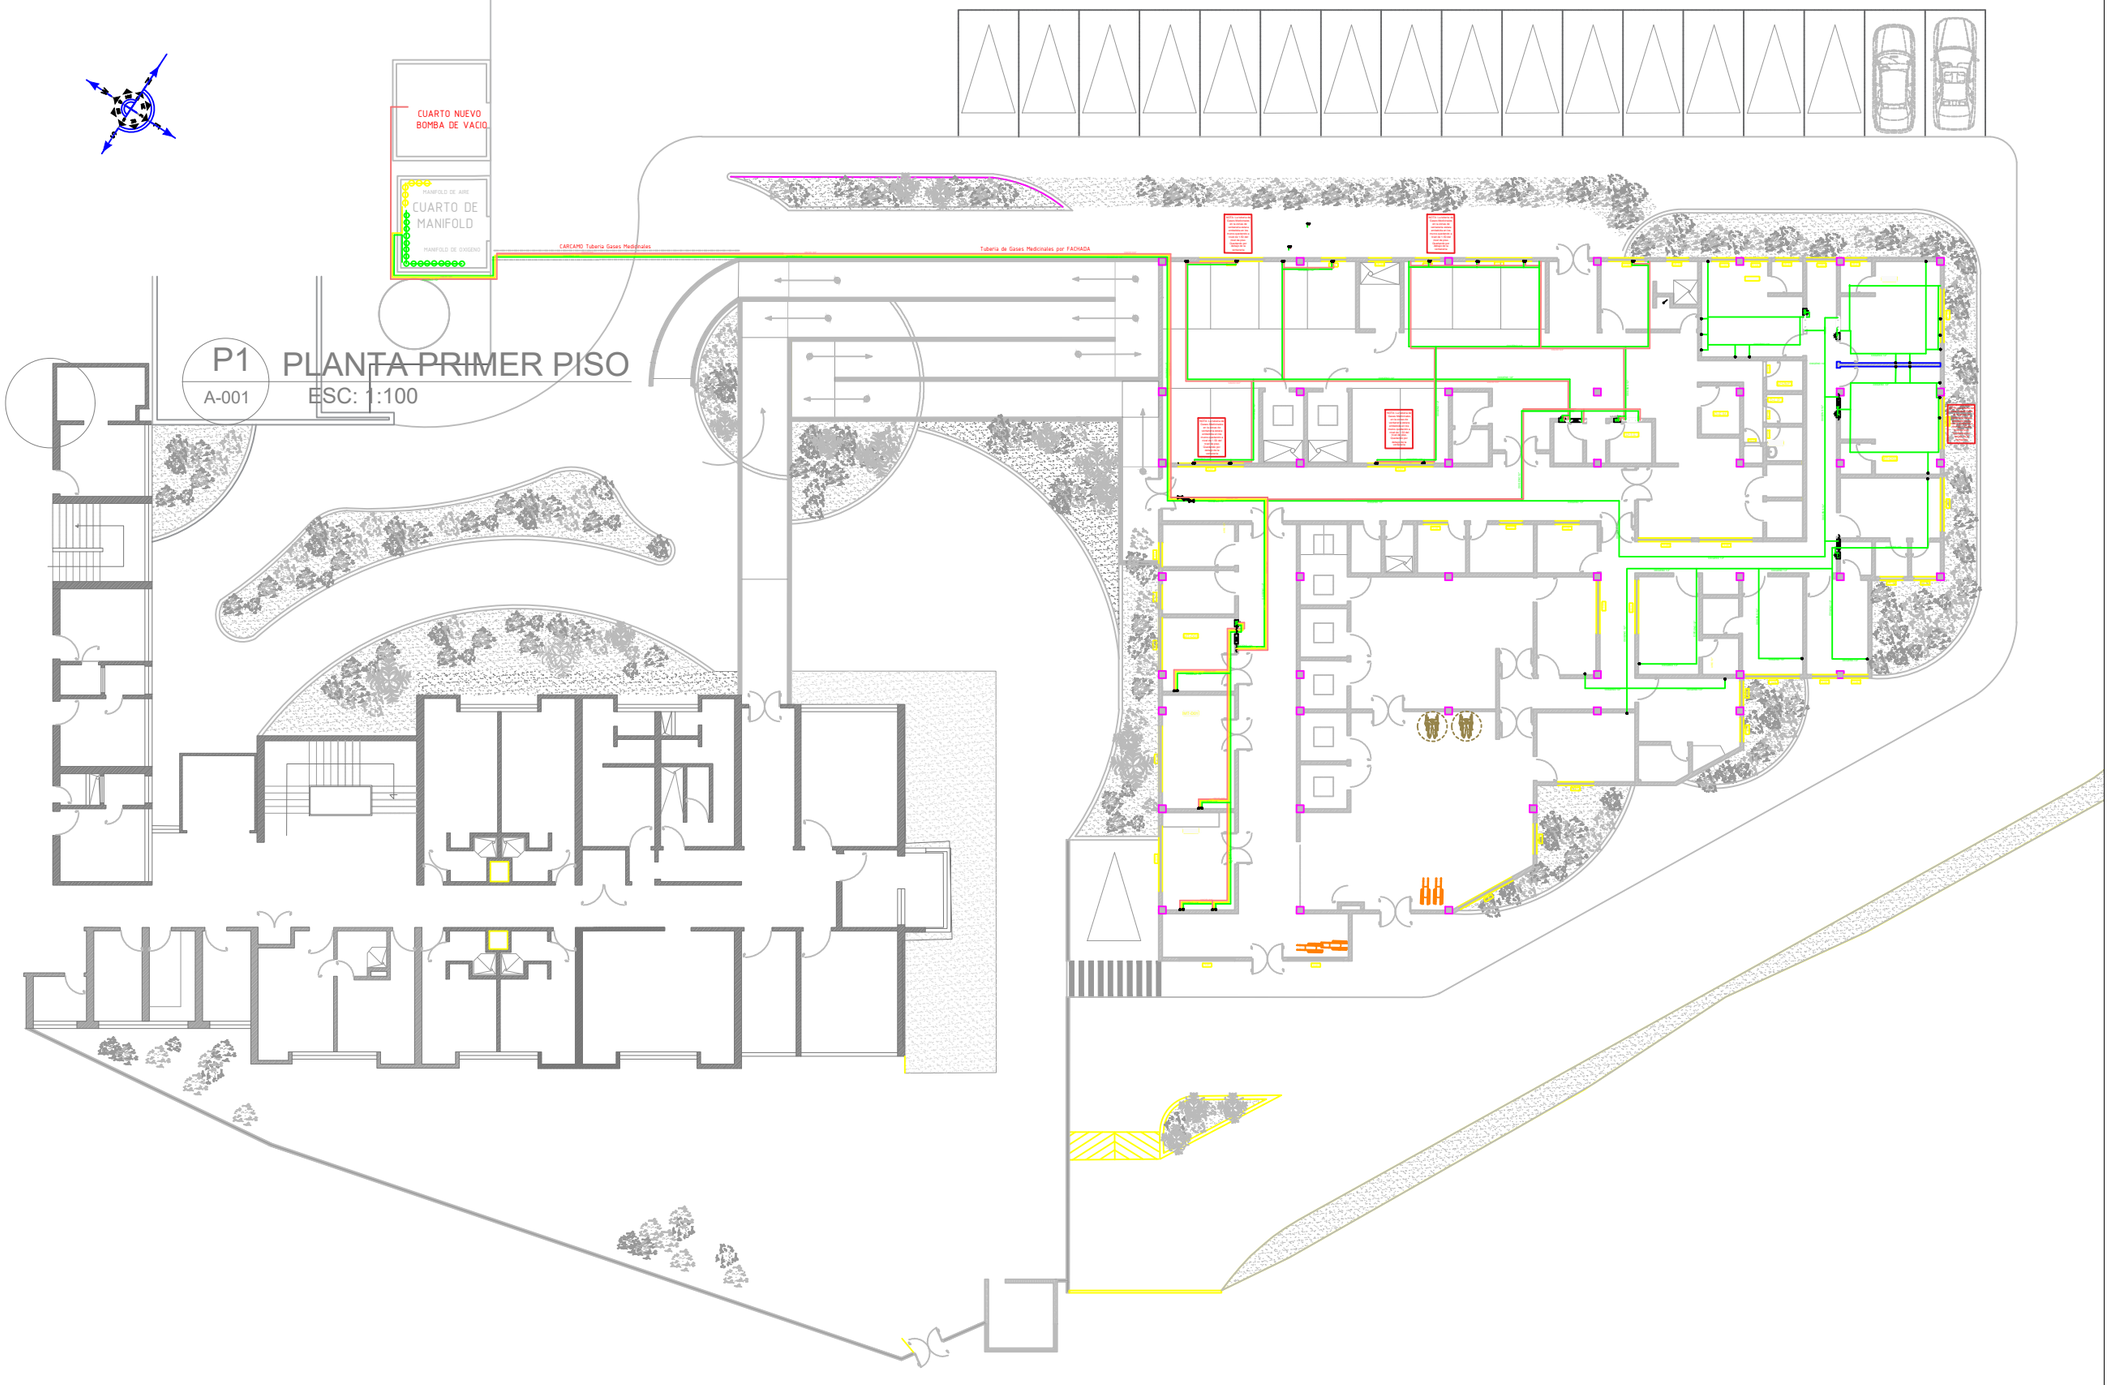


P1 PLANTA PRIMER PISO
A-001 ESC: 1:100

Proyecto HFZ

| No | FECHA | OBSERVACIONES | REV | Vo.Bo |
|---|---|---|---|---|
| | | | | |

CONSTRUCTOR:

DIGITALIZACIÓN
RECCO GAS S.A.S

DISEÑO REDES GASES MEDICINALES:

Arq. TOMAS ARLESS CRESPO PAEZ
MP: 08700-59184 del Atlantico

PROPIETARIO

Vo. Bo. PROPIETARIO

PROYECTO:
HOSPITAL
FUNCIONAL DE ZIPAQUIRA

CONTIENE: RED DE GASES MEDICINALES
PLANO
RED
GASES MEDICINALES

| FECHA DE EJECUCIÓN: | ESCALA. 1:100 |
|---|---|

| TIPO DE PLANO: | | | | PLANO No. A01 de A01 ETAPA: FINAL |
|---|---|---|---|---|
| AR | | ES | | |
| EL | | AA | | |
| HS | | GM | | |

| ARCHIVO: | REV. | Fecha de revision: |
|---|---|---|
| P1-GM-FINAL01.dwg | TC | DICIEMBRE 2022 |

CONVENCIONES

- VALVULAS
- VALVULAS DE CORTE
- SISTEMA DE ALARMA DE AREA

TUBERIA

- RED DE OXIGENO ( OG )
- RED DE AIRE ( AIR )
- RED DE VACIO ( VAC )