



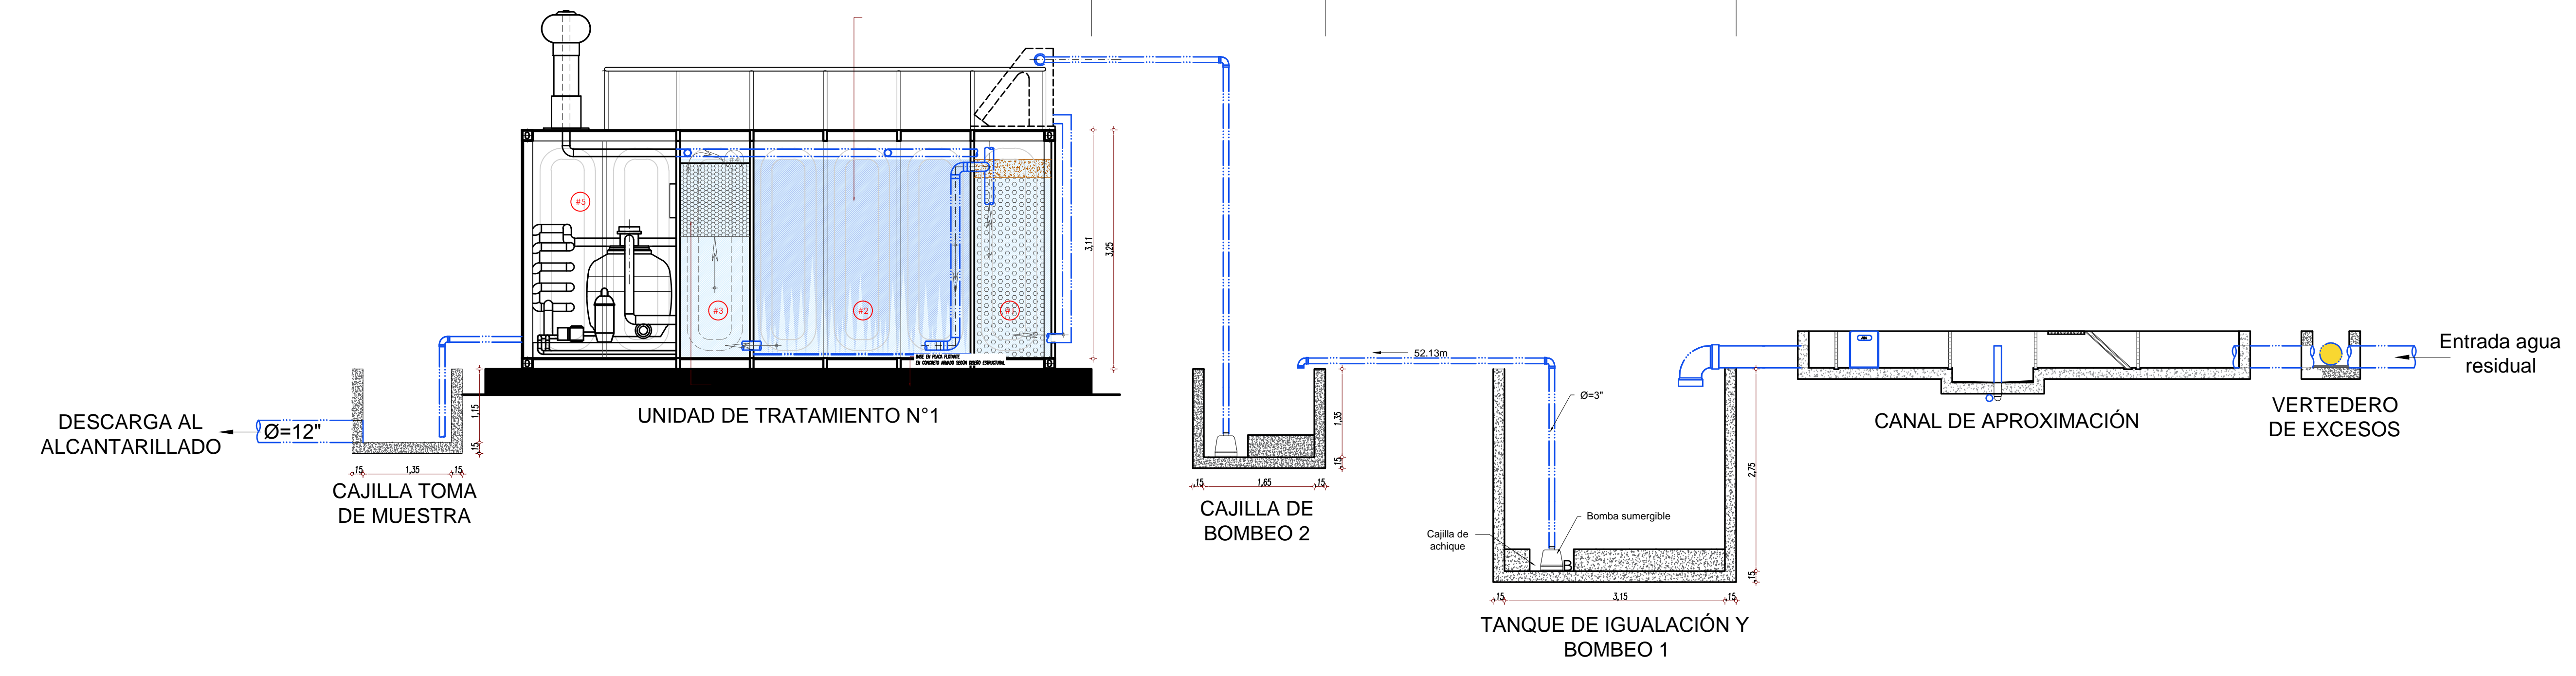

DISTRIBUCIÓN ESQUEMATICA PLANTA PTAR HUS
 ESCALA 1 : 50

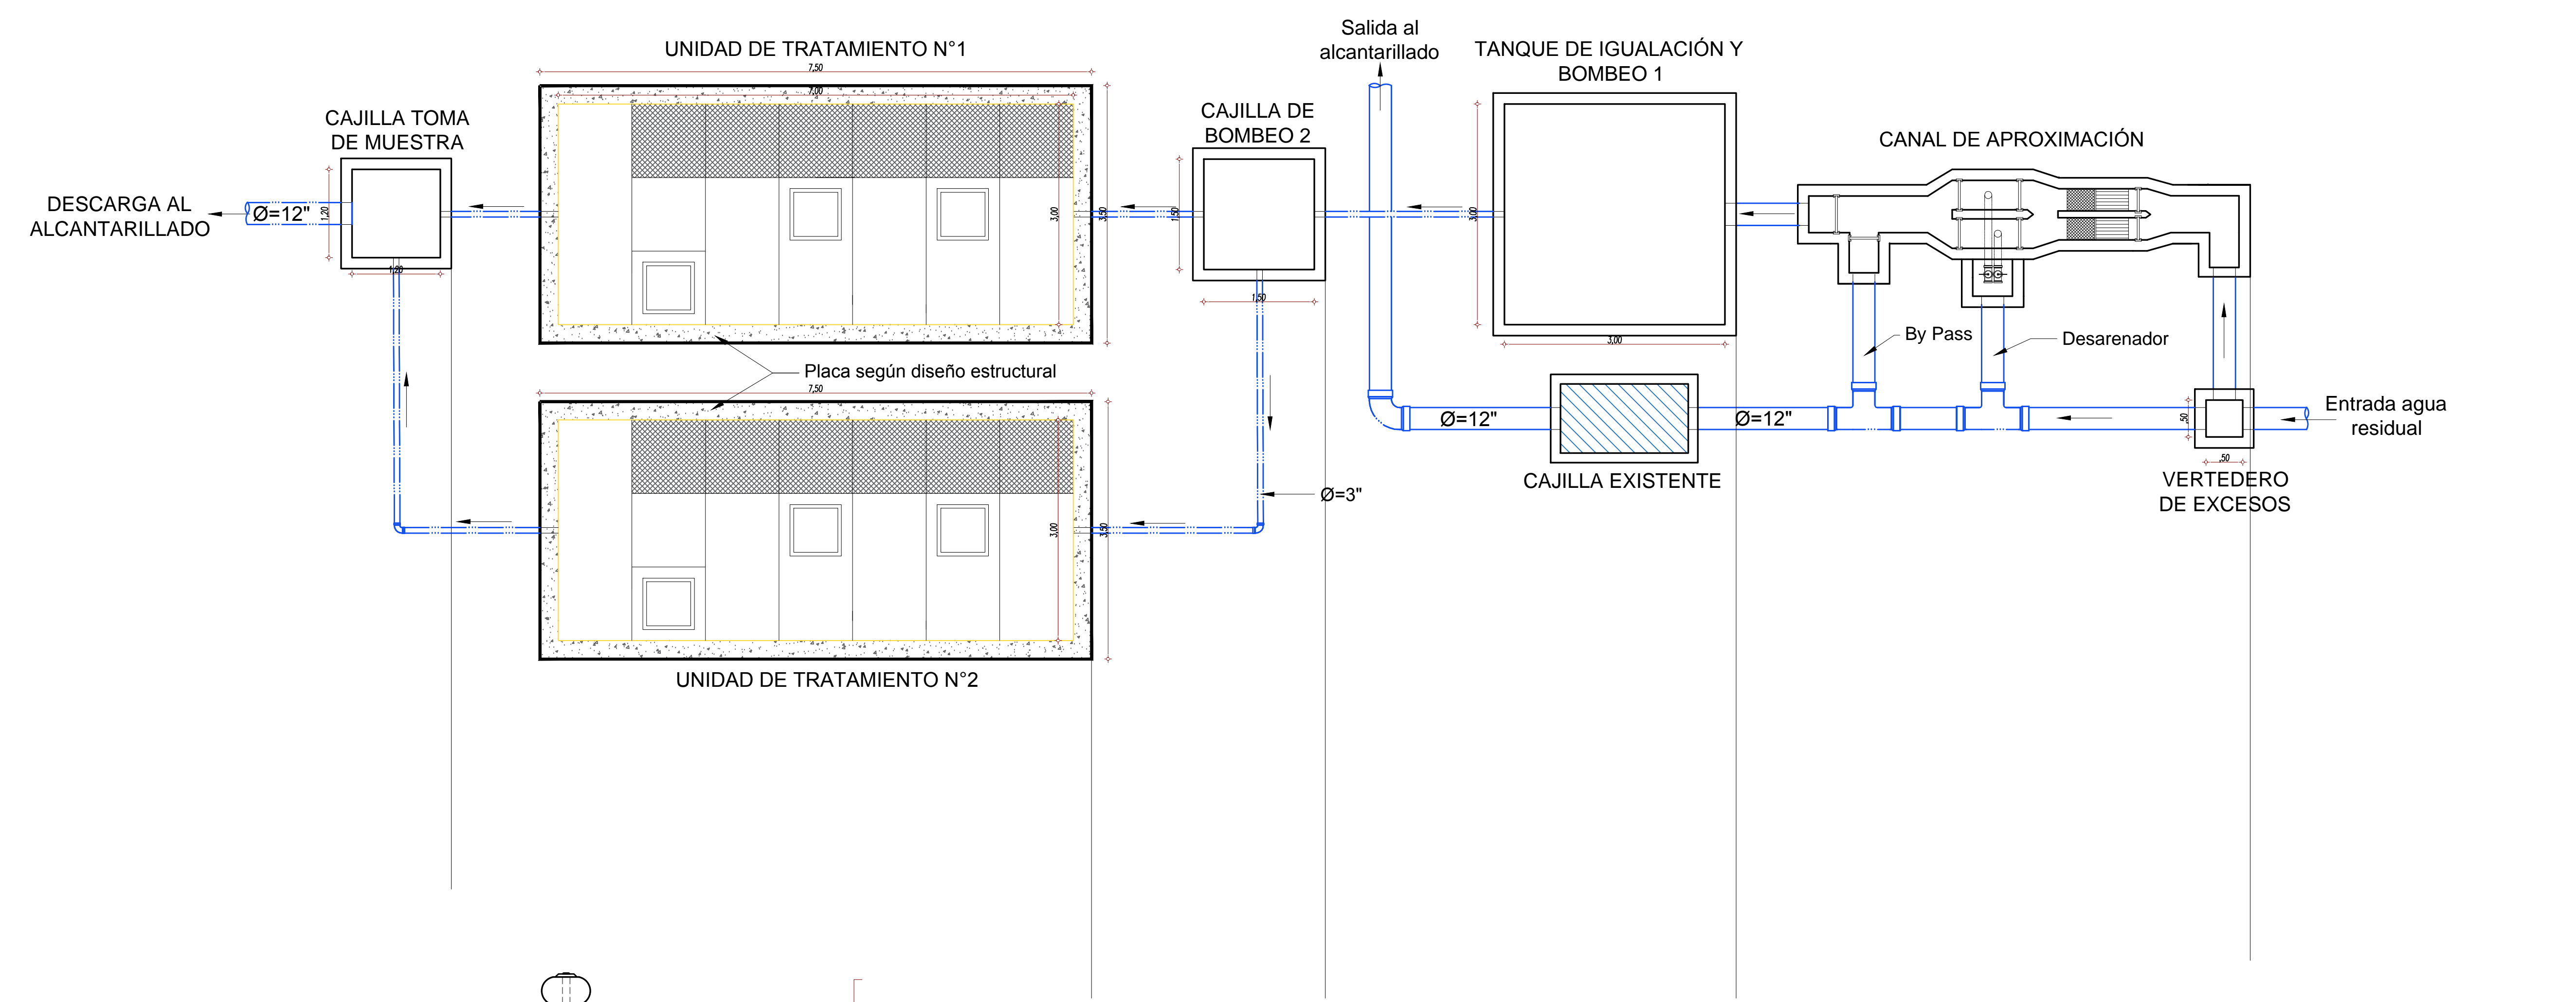

DISTRIBUCIÓN ESQUEMATICA ALZADO PTAR HUS
 ESCALA 1 : 50