
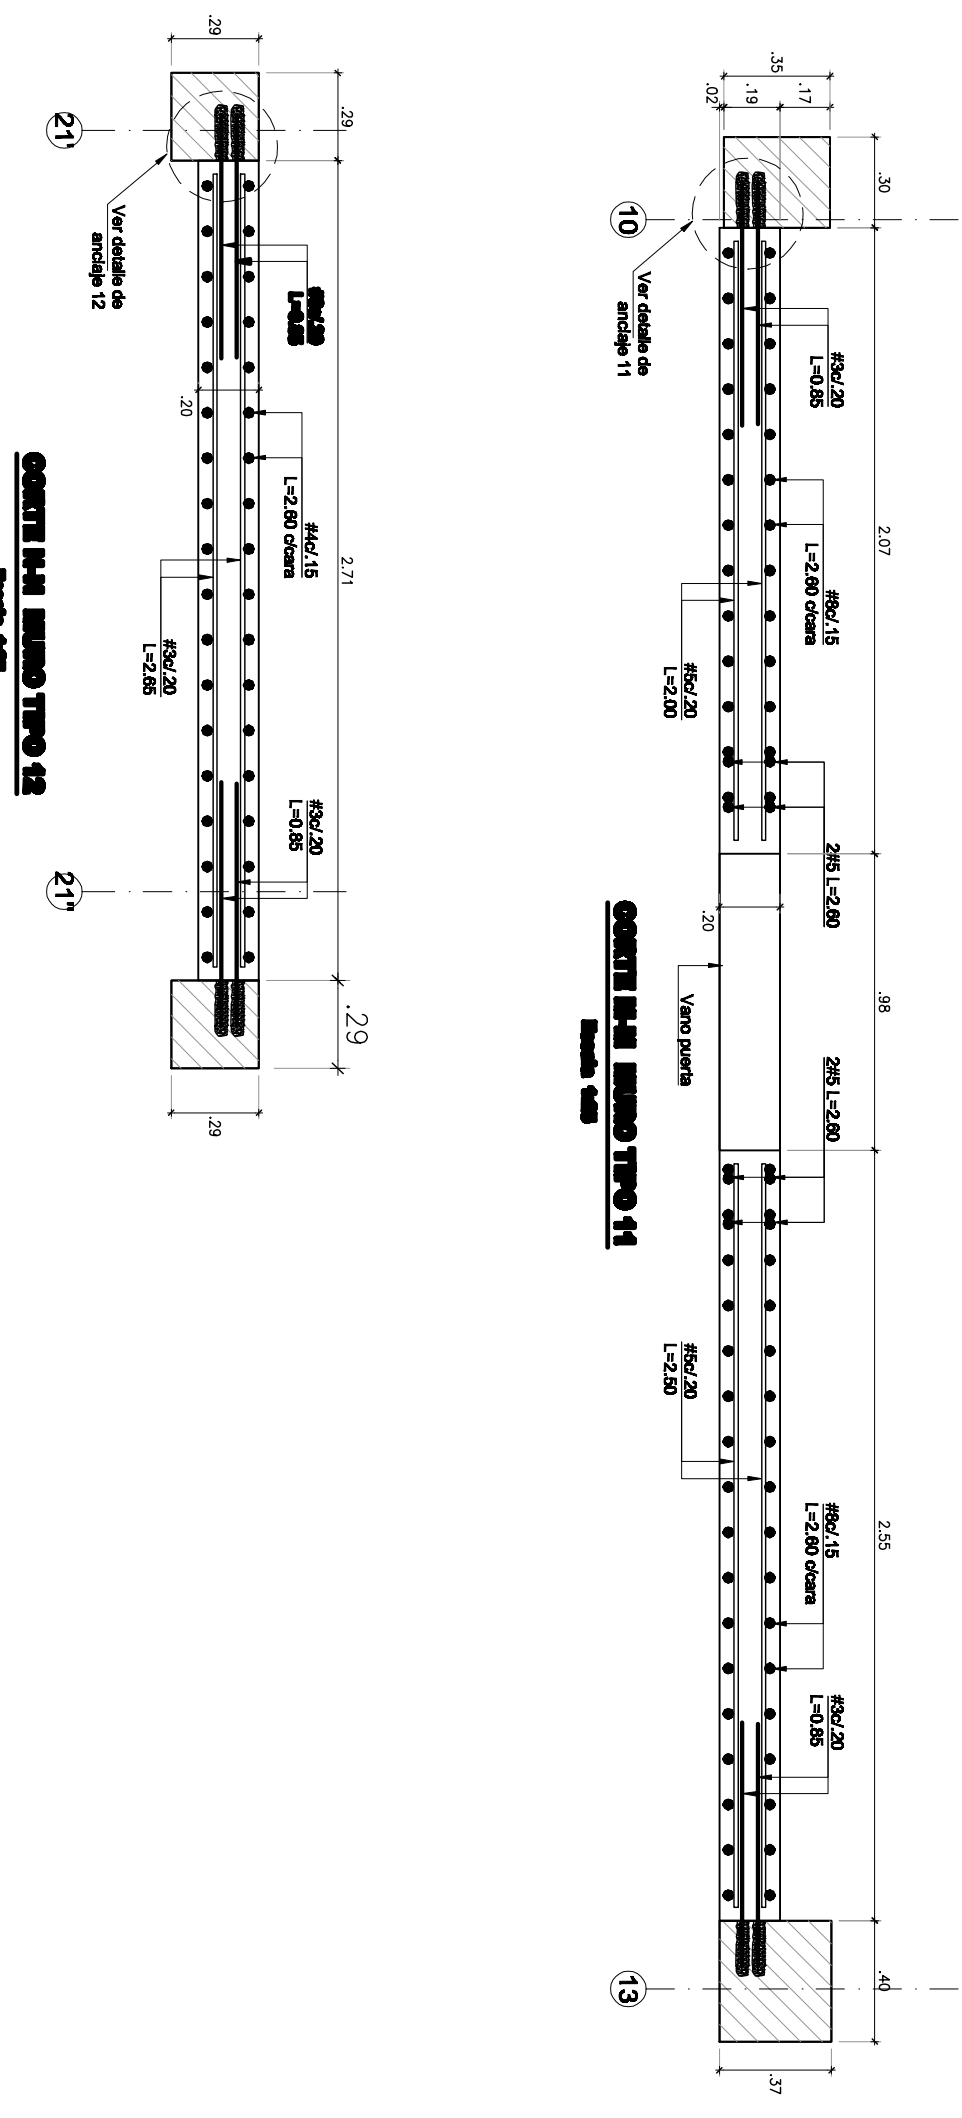
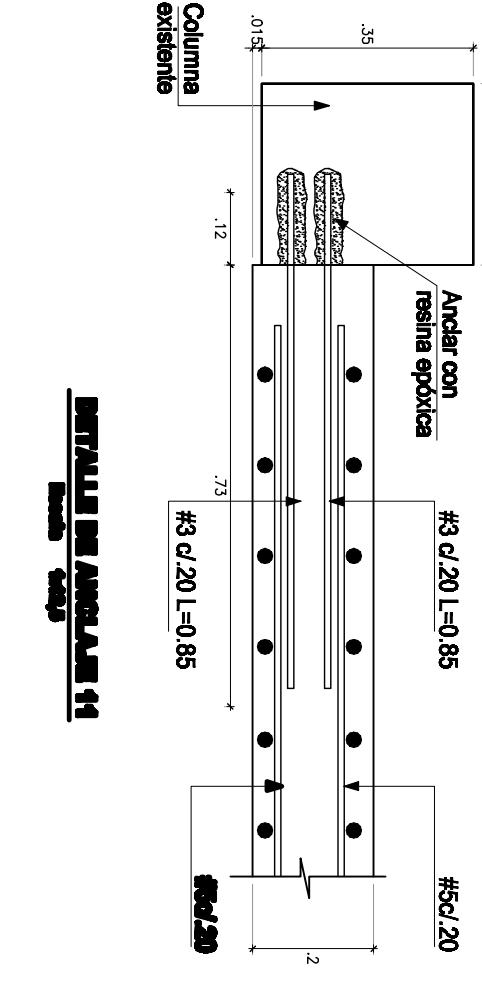
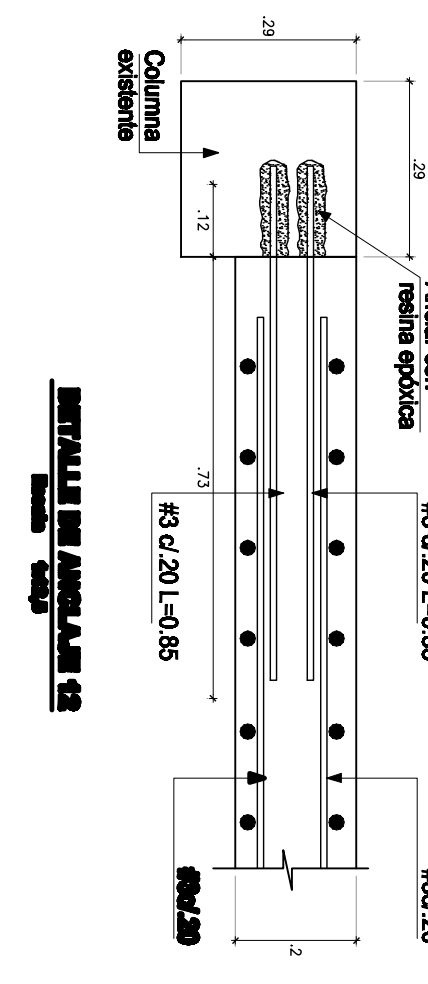
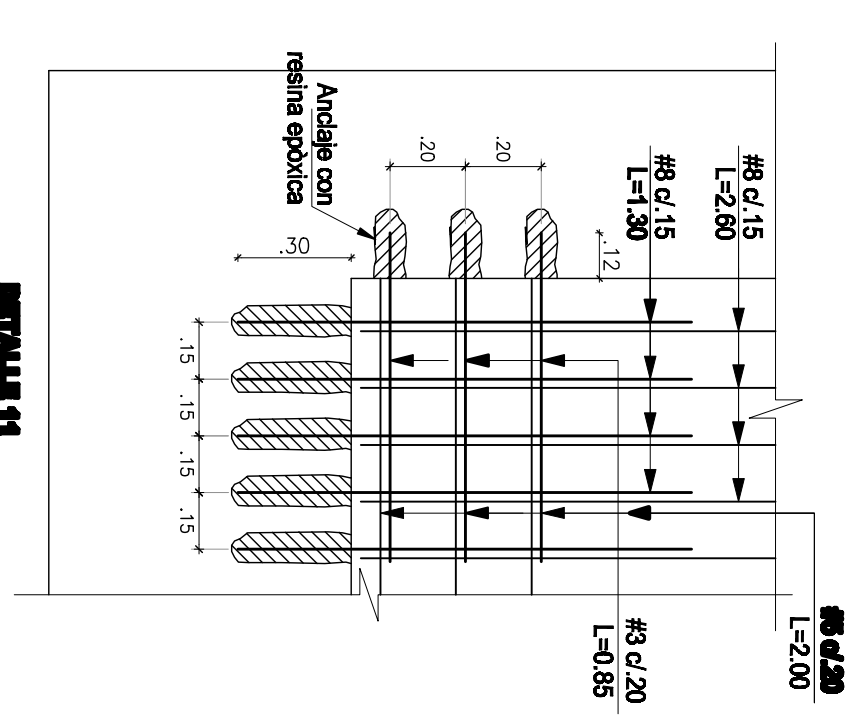
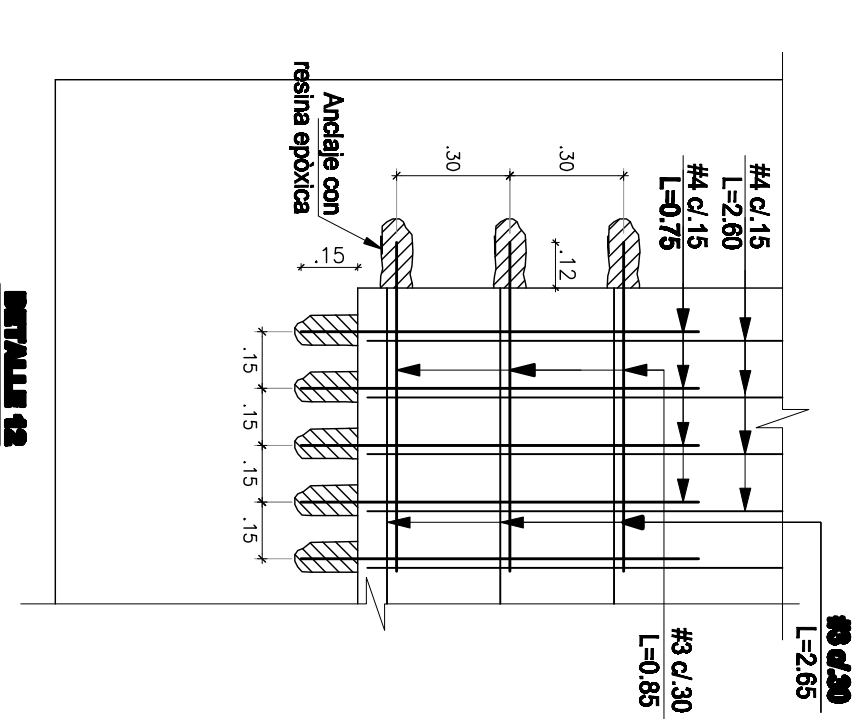


UBICACION BLOQUES

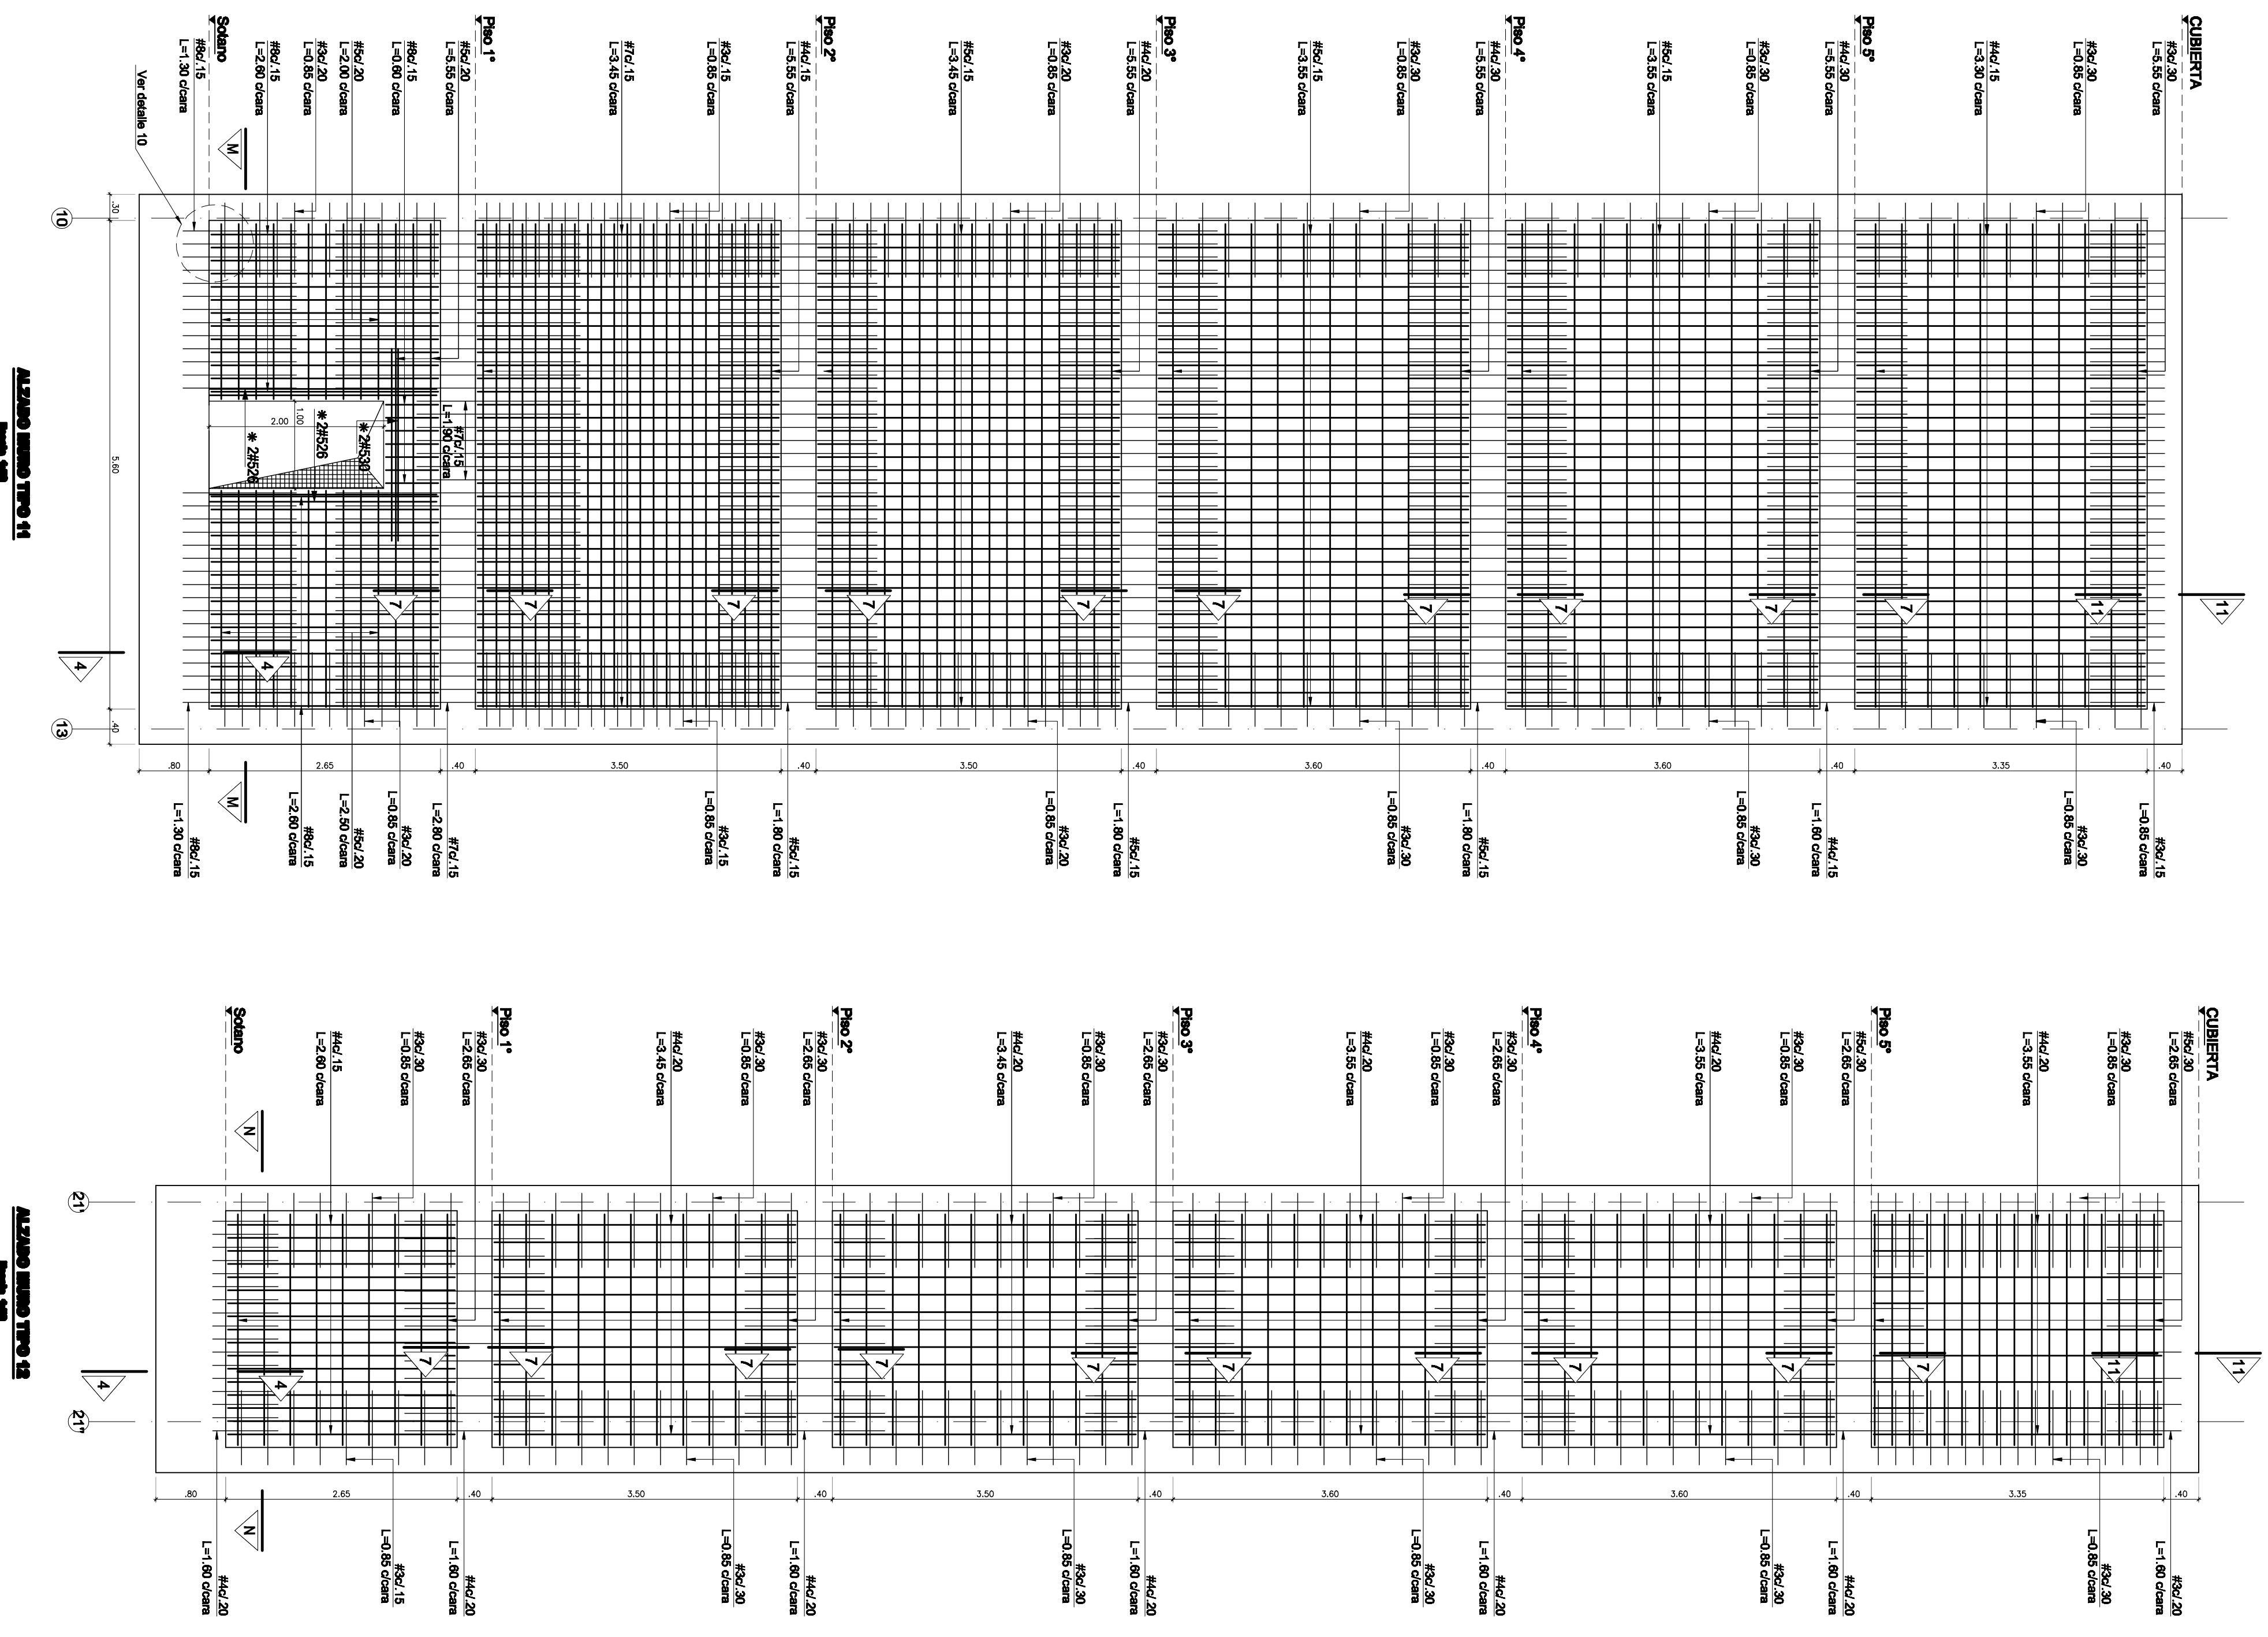

CONCRETO:
f_c=280kg/cm²

NOTA:
Ver planta de localización de pernos en PL N° 2 y PL N° 14 a PL N° 19
Ver cortes 4-4, 7-7, 11-11 en PL N° 13

Director LUIS GUILLERMO AYCARDI MAT 5000 CND	Gerente de Proyecto LUIS ENRIQUE AYCARDI Subdirector de Proyecto JAIRO ANDRES MEZA	Ingeniero Z.C.G.M. Archivo 8-B3-463-MUR2.DWG	Dibujante J.A.P.	Escala INDICADA Proyecto N° 4653
HOSPITAL UNIVERSITARIO DE LA SAMARITANA CARRERA 8 ENTRE CALLES 1 Sur Y 2 Sur		BLOQUE 3 ALZADO DE MUROS TIPO 11 Y TIPO 12 - DETALLES		

Verión	d	m	a	Modificaciones	Ejecutó
1	30	11	12	Emisión Inicial	J.A.P.



Plano N°
8

Plano N°
8