
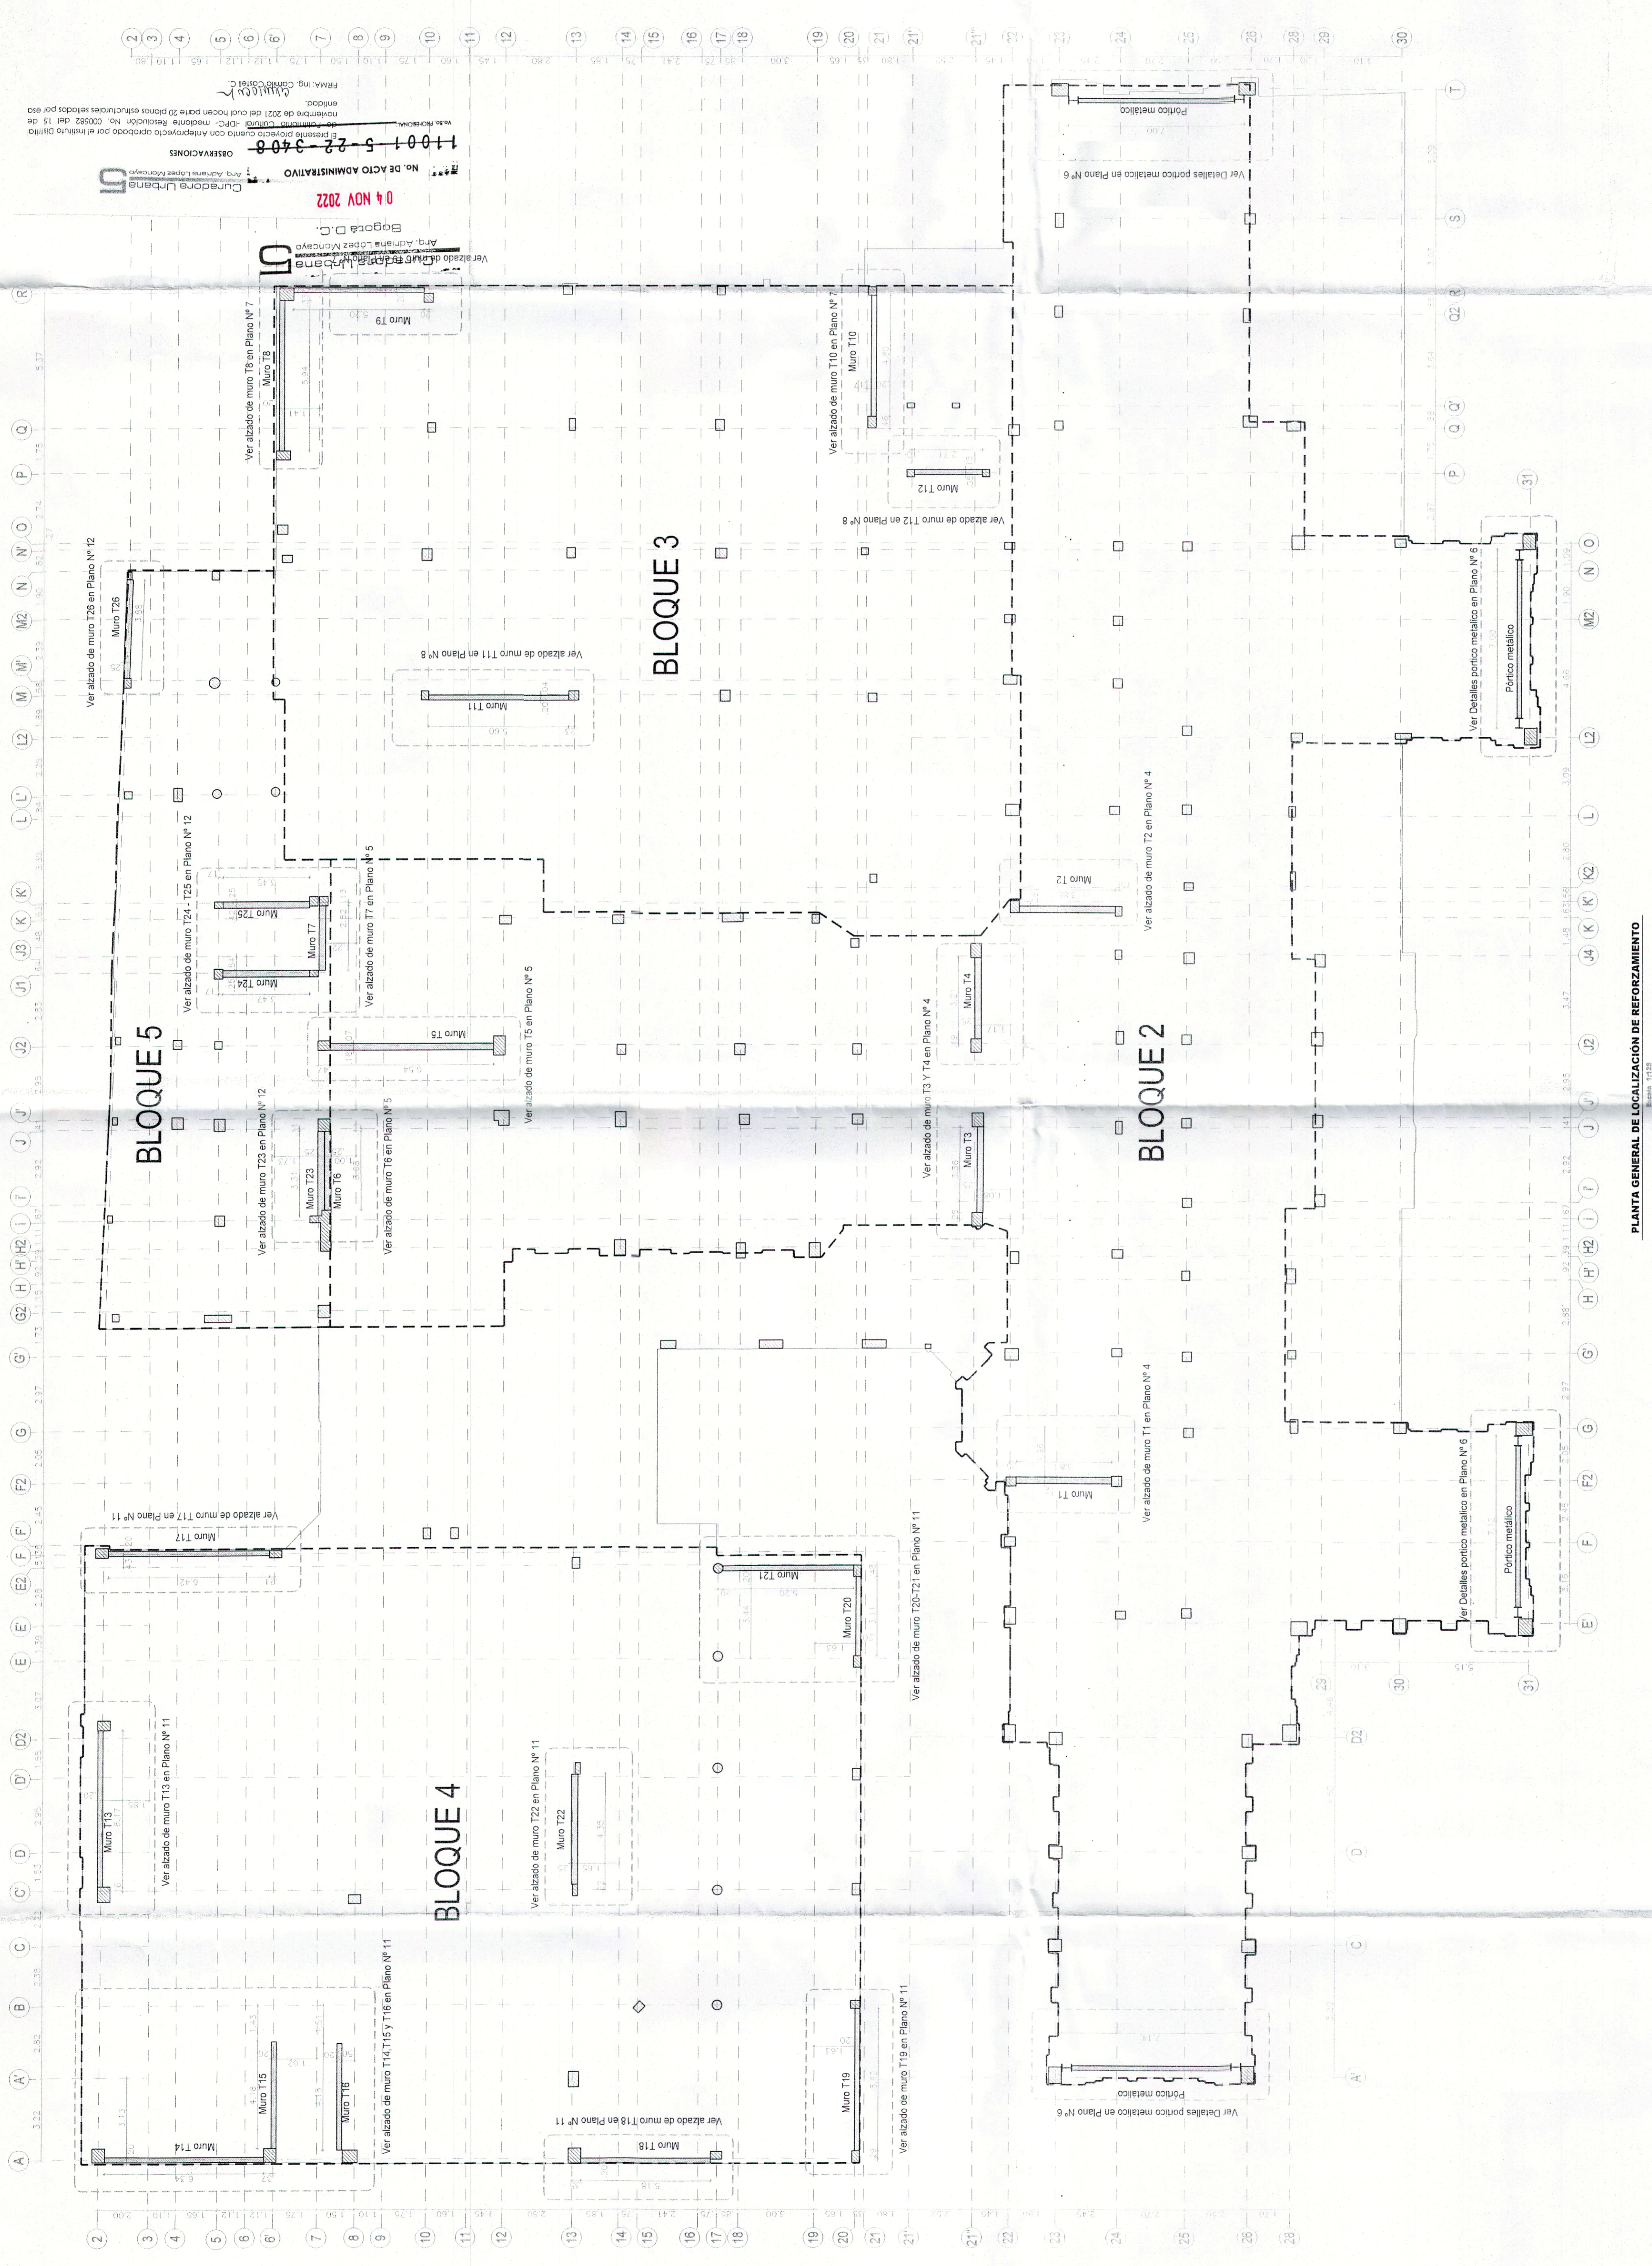


Director	LUIS GUILLERMO AYCARDI	MAT 5000 CND
Director de Proyecto	JAIRO ANDRES MEZA	2-4653 GEN. PLANTAW.O.MG
Director de Proyecto responsable	LUIS ENRIQUE AYCARDI	
Ingeniero	Z.G.M.	
J.A.P.		
Bibliotecario		
Escala	1:125	
Proyecto N°	4653	

Fecha	10 FEB 2022	Modificaciones
Verificación	1301112	Emisión inicial
220113	Modificación muro Tipo 5	
230921	Modificación aclaración por Etapas	
J.A.P.		
J.A.P.		
A.M.P.		

INSTITUTO DISTITAL DE PATRIMONIO CULTURAL
10 FEB 2022
1001-5-22-0076
1001-5-22-0204
CUS 1001-5-22-0204

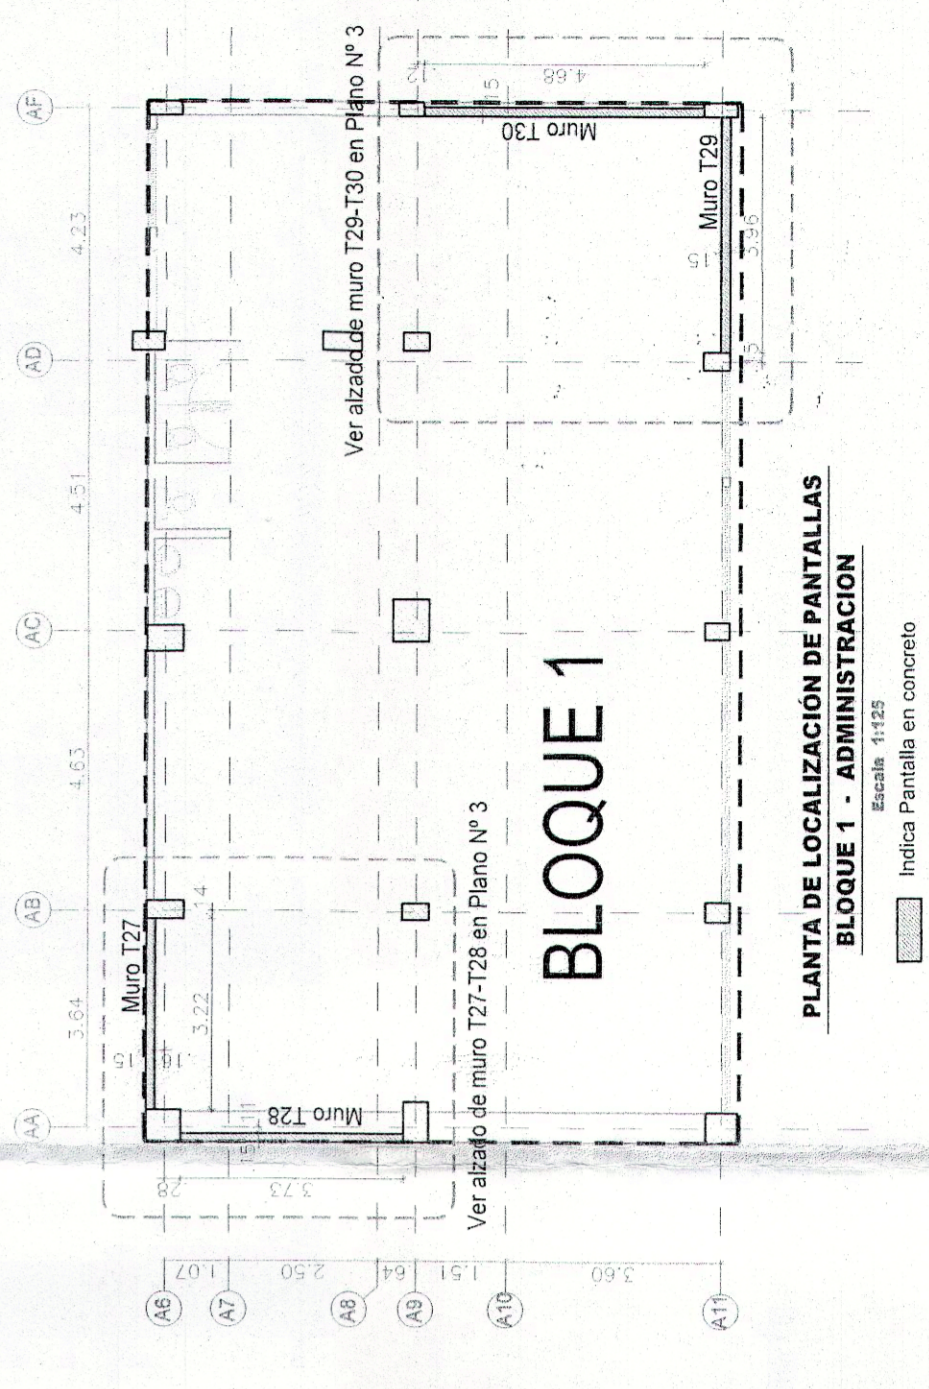

PLANTA GENERAL DE LOCALIZACIÓN DE REFORZAMIENTO
Escala: 1:125

Indice Pintado en concreto
Indice Alisotramiento metálico

CONCRETO:
f_c=200kg/cm² Estructura existente
f_c=280kg/cm² Pantallas de reforzamiento

CONVENCIONES
ETAPA 1 REFORZAMIENTO - EJECUTADA
ETAPA 2 REFORZAMIENTO - POR EJECUTAR

