

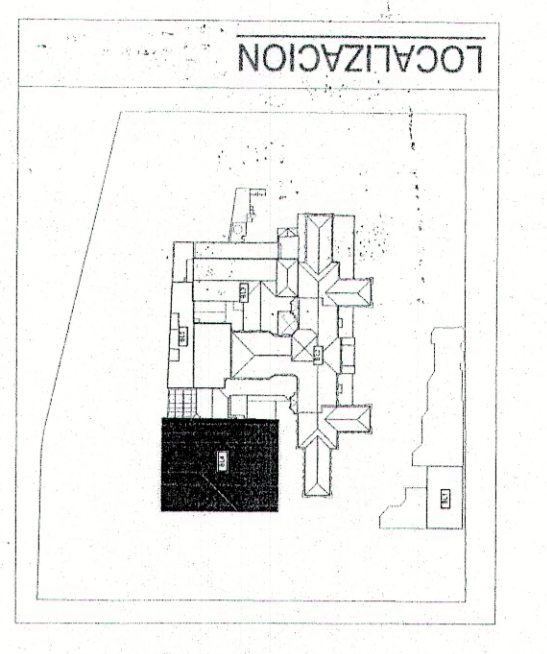


Director	LUIS GUILLEMO AGUIRRI	MAI 3000 CND
Diseñador estructural responsable	LUIS ENRIQUE AYCARDI	J.A.P.
Subdirector de Proyecto	JAIRO ANDRÉS MEZA	9-B-4653-MUR1.DWG
Proyecto N°	4653	Archivo
Escala	INDICADA	Ingeniero

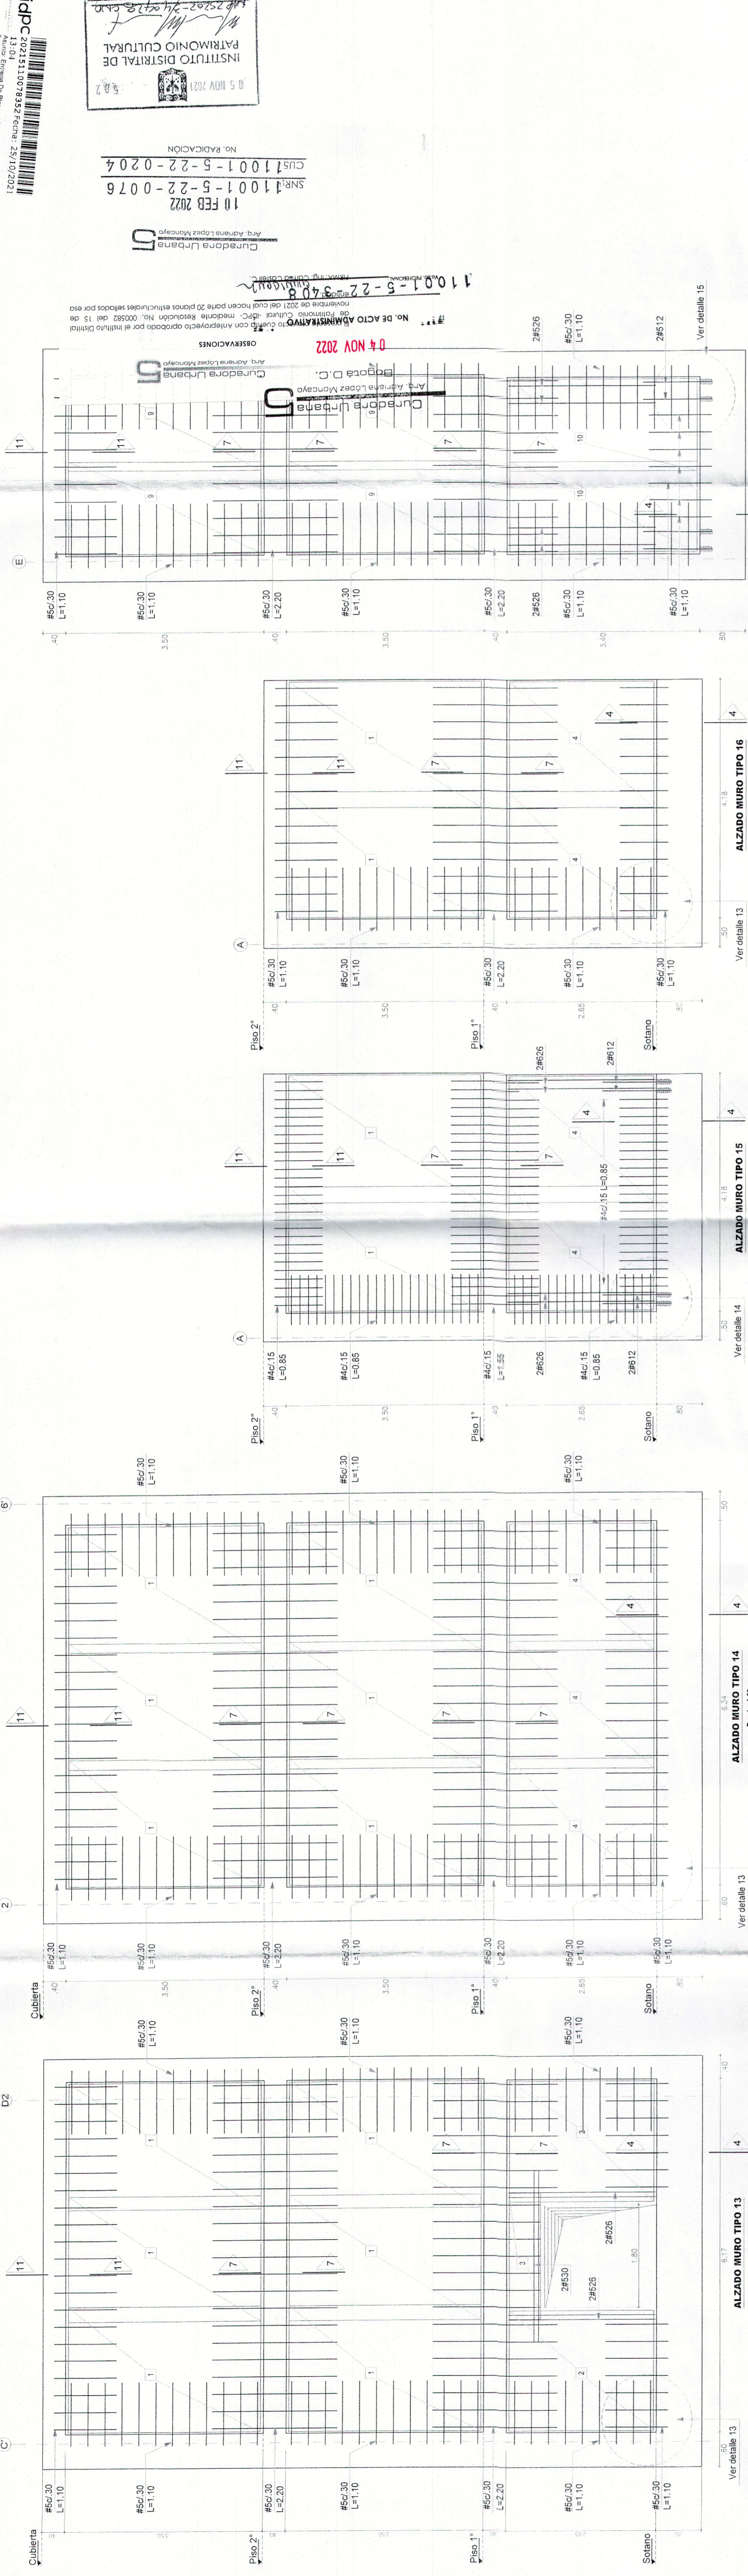


NOTA:
Ver plantas de localización de pantallas en PL. N° 2 y PL. N° 14 a PL. N° 17
Ver cortes 4-4, 7-7, 11-11 en PL. N° 13
Ver cuadro de mallas en PL. N° 10

CONCRETO:
f_c = 280 kg/cm²

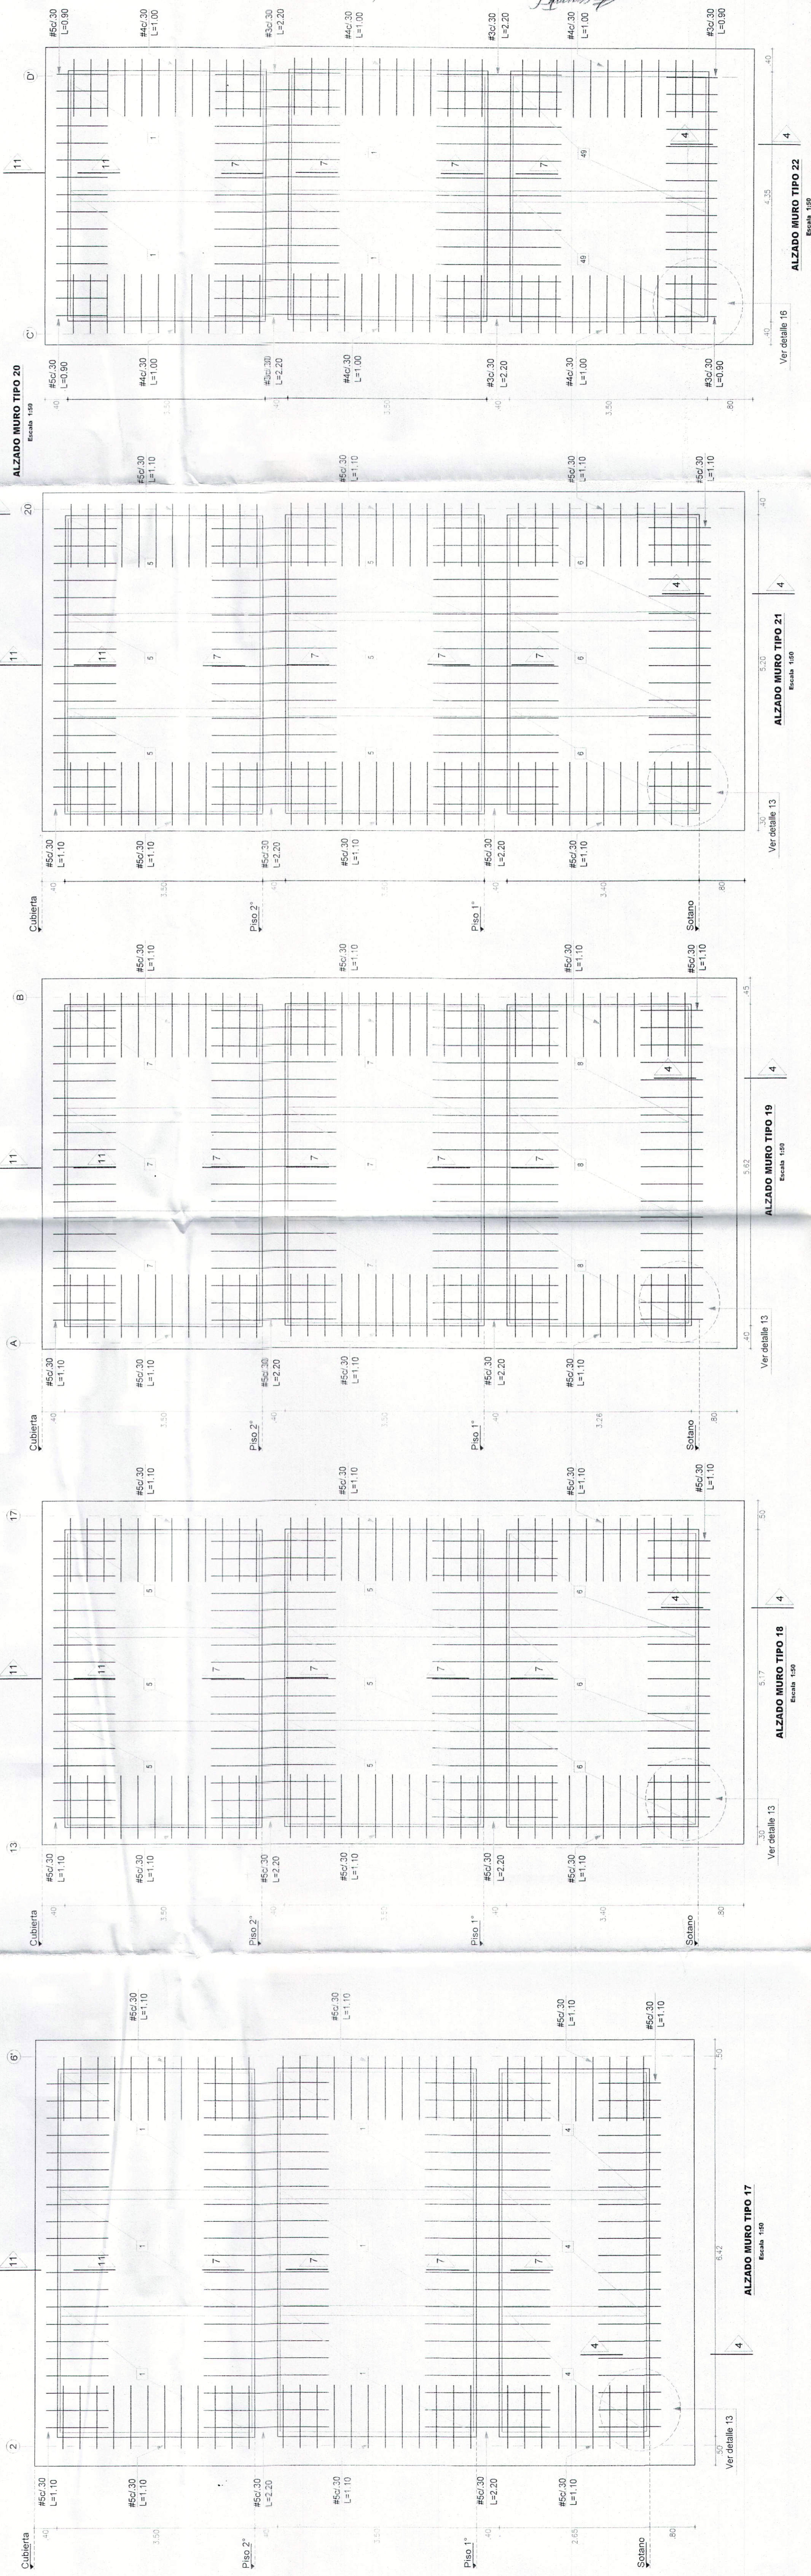

10 FEB 2022
SNR: 11001-5-22-0076
CUS: 11001-5-22-0204
NO. RADICACION

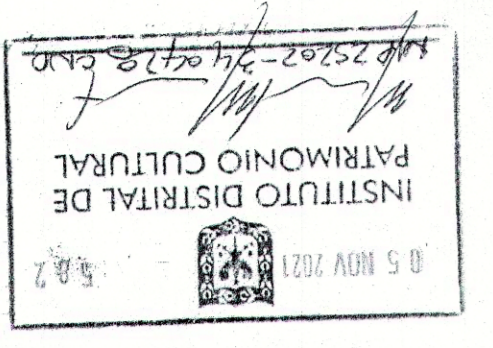

11001-5-22-0204
04 NOV 2022

Plano N° 9








