**UBICACIÓN DE ETAPAS**

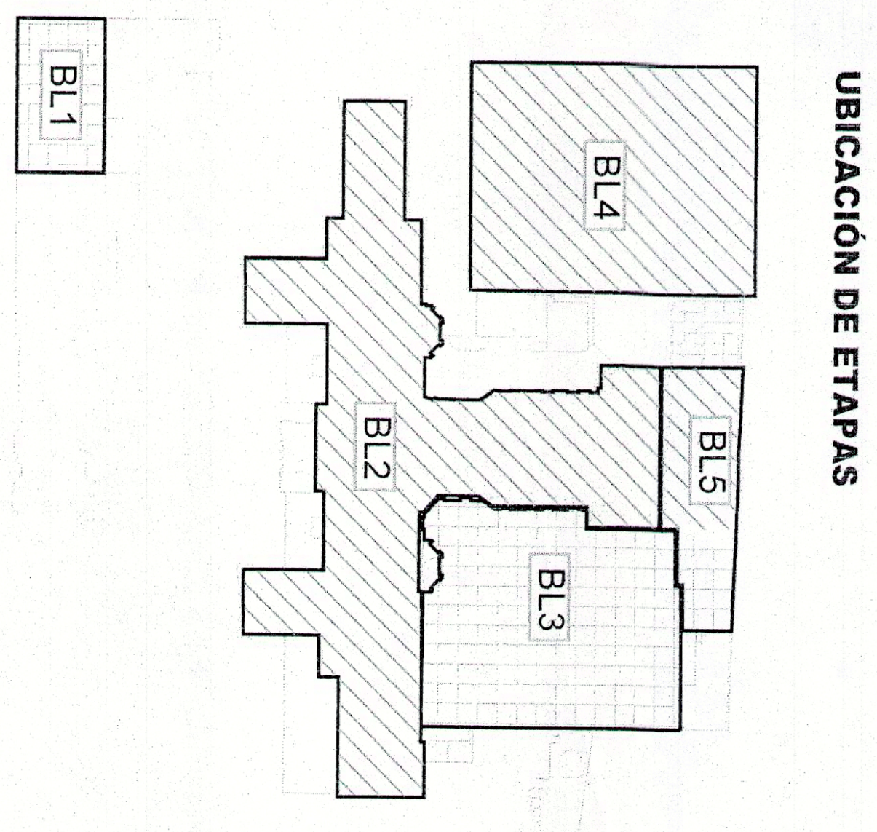
BL1
BL2
BL3
BL4
BL5

**CONVENCIONES**

▨ ETAPA 1 REFORZAMIENTO - EJECUTADA

☐ ETAPA 2 REFORZAMIENTO - POR EJECUTAR

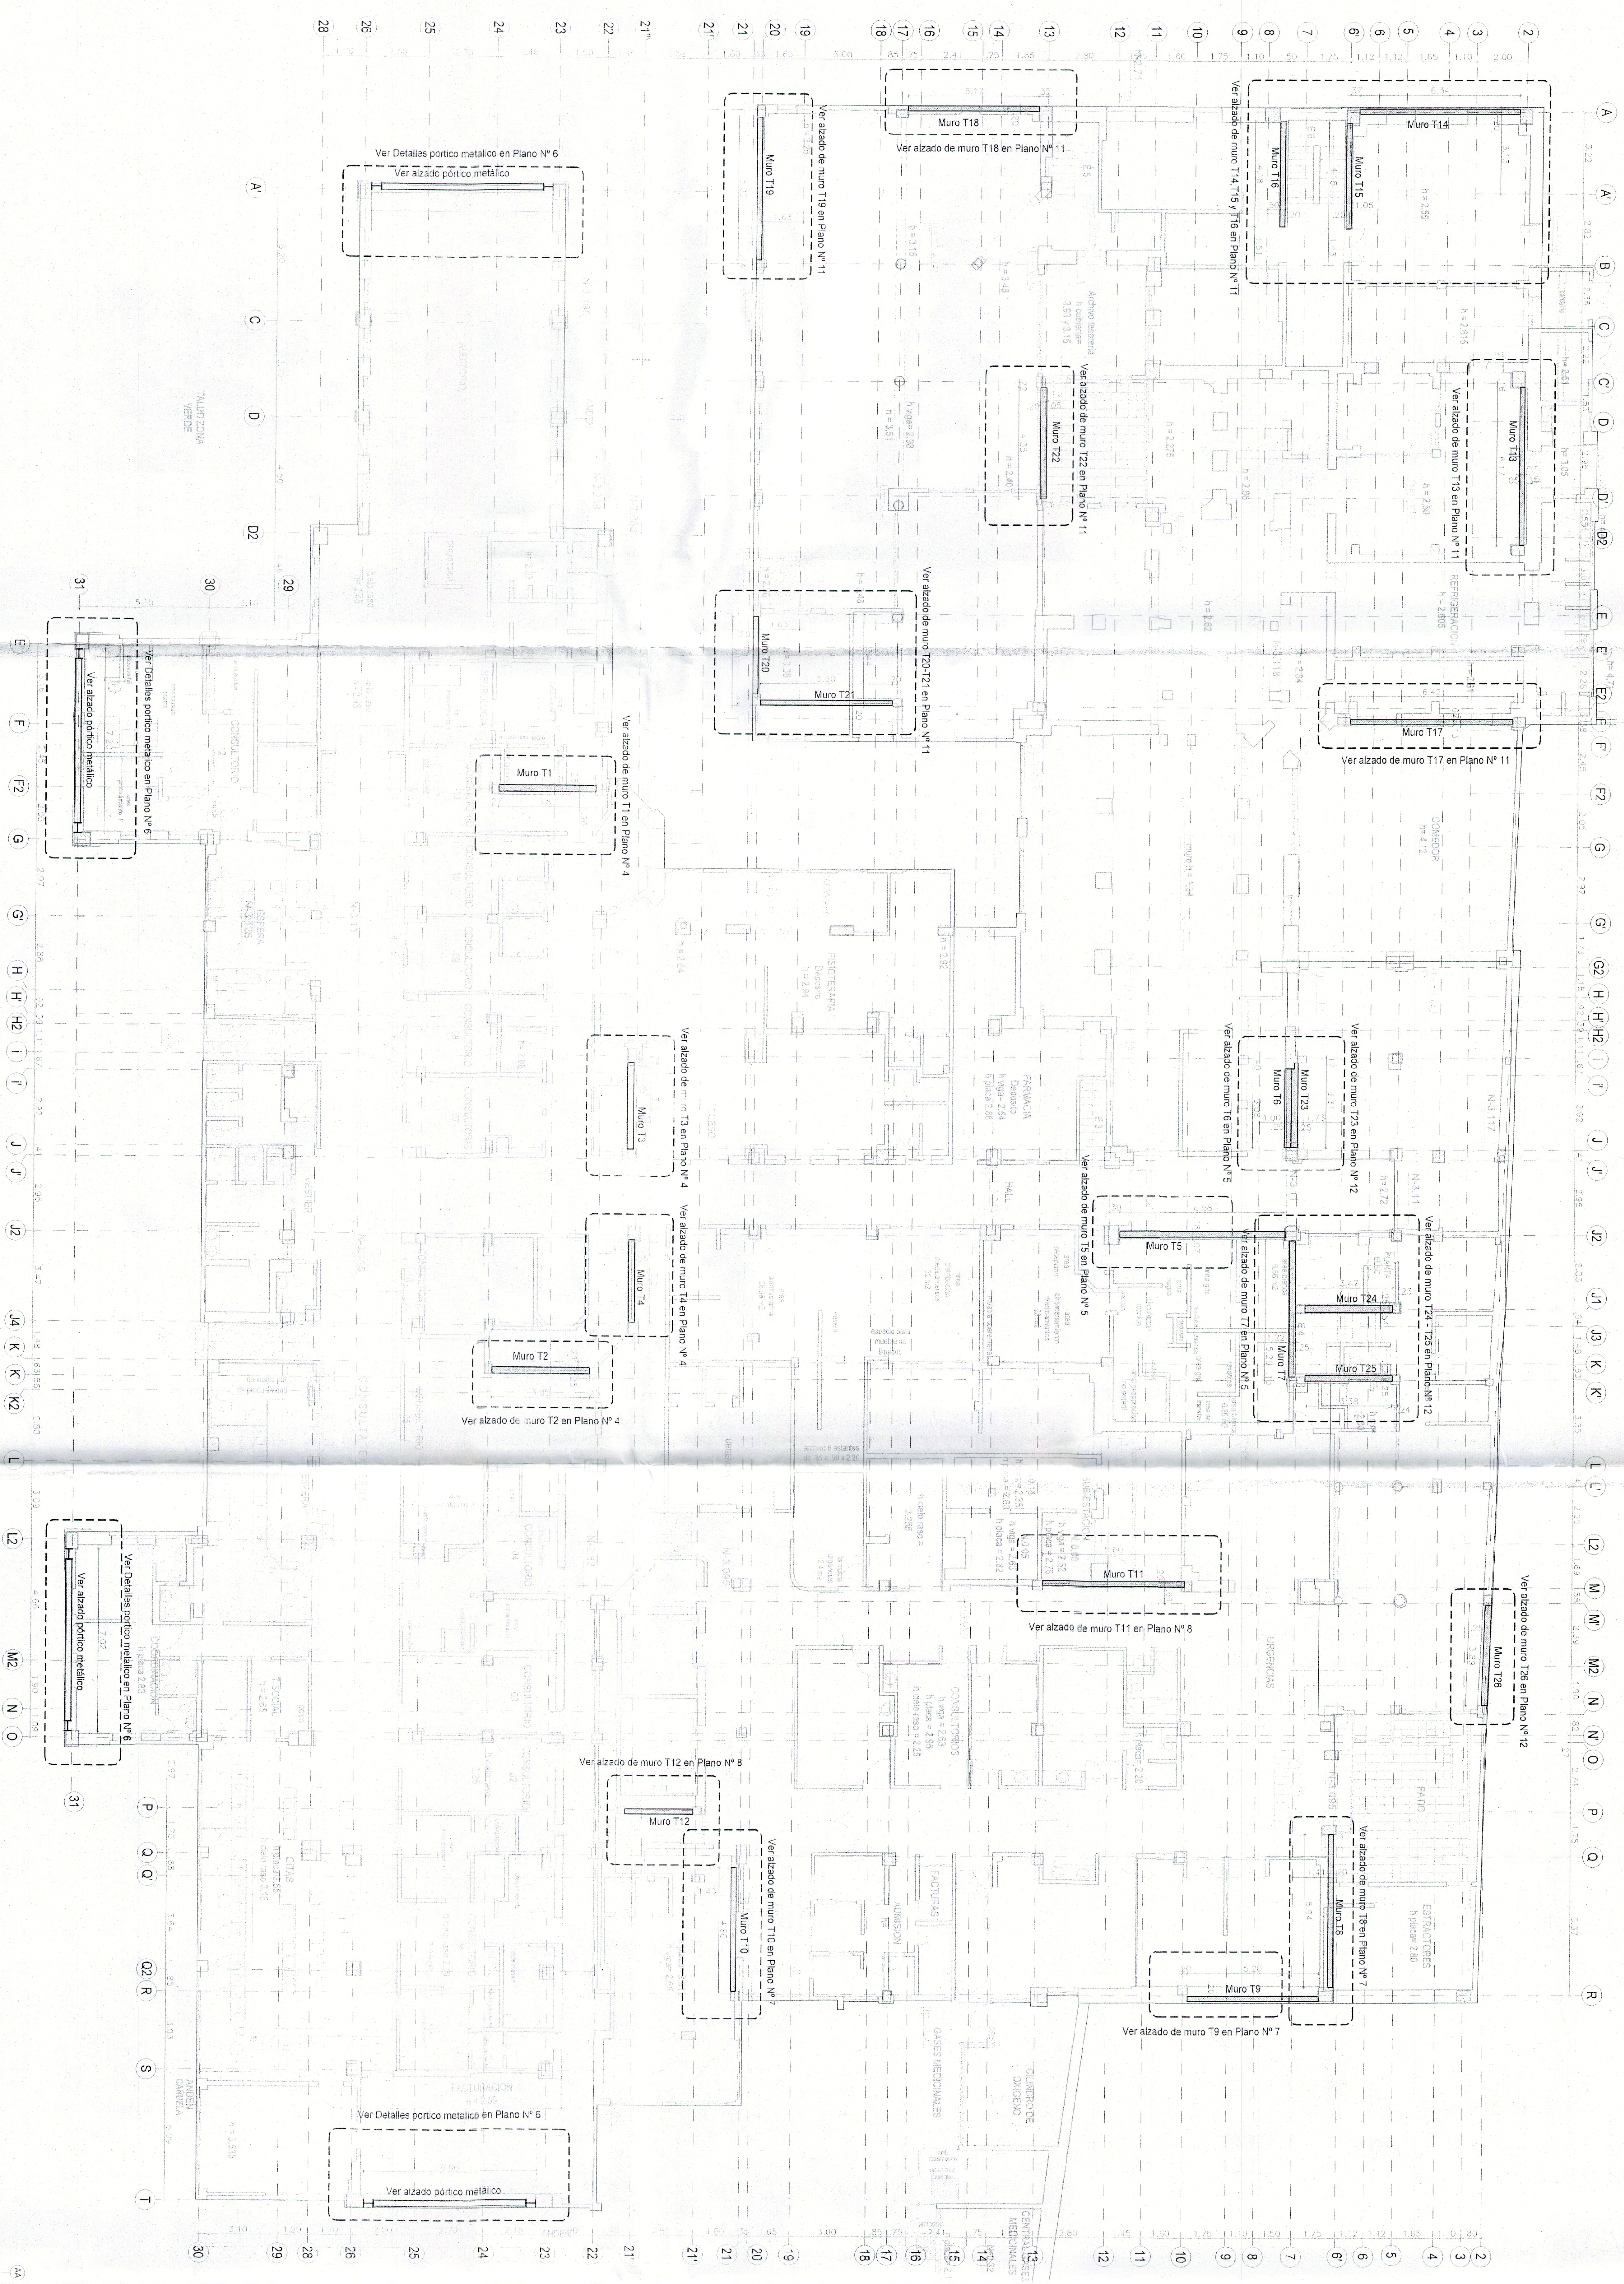
Muro T14
Muro T15
Muro T16
Ver alzado de muro T14, T15 y T16 en Plano Nº 11
Muro T18
Ver alzado de muro T18 en Plano Nº 11
Muro T19
Ver alzado de muro T19 en Plano Nº 11
Ver Detalles portico metalico en Plano Nº 6
Ver alzado pórtico metálico
Muro T13
Ver alzado de muro T13 en Plano Nº 11
Muro T22
Ver alzado de muro T22 en Plano Nº 11
Muro T20
Muro T21
Ver alzado de muro T20-T21 en Plano Nº 11
Muro T17
Ver alzado de muro T17 en Plano Nº 11
Muro T1
Ver alzado de muro T1 en Plano Nº 4
Muro T3
Ver alzado de muro T3 en Plano Nº 4
Muro T23
Ver alzado de muro T23 en Plano Nº 12
Muro T6
Ver alzado de muro T6 en Plano Nº 5
Muro T5
Ver alzado de muro T5 en Plano Nº 5
Muro T4
Ver alzado de muro T4 en Plano Nº 4
Muro T24
Muro T25
Muro T7
Ver alzado de muro T24 - T25 en Plano Nº 12
Ver alzado de muro T7 en Plano Nº 5
Muro T2
Ver alzado de muro T2 en Plano Nº 4
Muro T11
Ver alzado de muro T11 en Plano Nº 8
Muro T26
Ver alzado de muro T26 en Plano Nº 12
Muro T12
Ver alzado de muro T12 en Plano Nº 8
Muro T10
Ver alzado de muro T10 en Plano Nº 7
Muro T8
Ver alzado de muro T8 en Plano Nº 7
Muro T9
Ver alzado de muro T9 en Plano Nº 7
TALUD ZONA VERDE
HALL
URGENCIAS
PATIO

**PLANTA DE LOCALIZACIÓN DE REFORZAMIENTO SOTANO**

▨ Indica Pantalla en concreto

▨ Indica Arriostramiento metálico

**CONCRETO:**
f'c=200Kg/cm² Estructura existente
f'c=280Kg/cm² Pantallas de reforzamiento

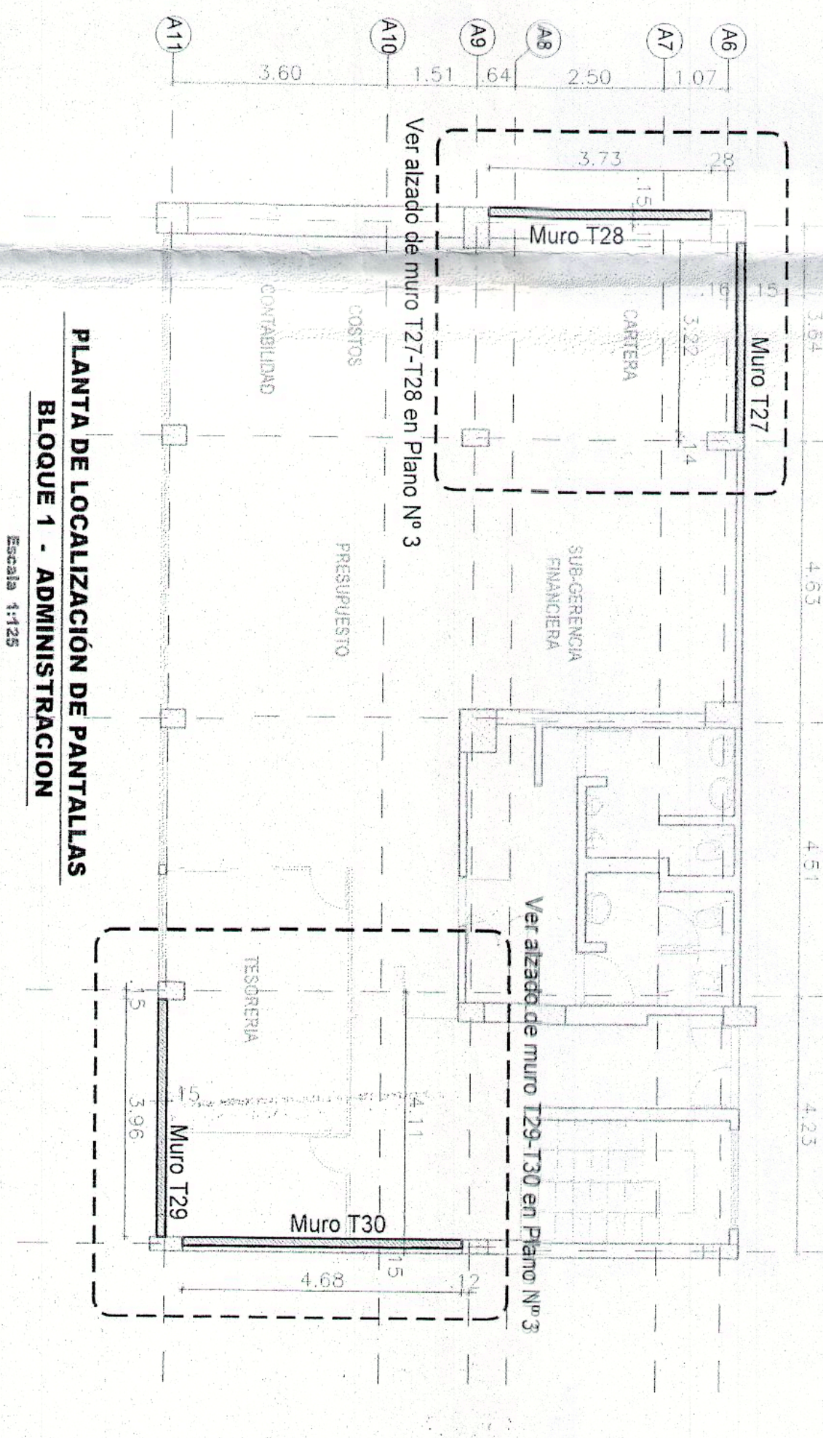
Muro T28
Muro T27
Ver alzado de muro T27-T28 en Plano Nº 3
Muro T29
Muro T30
Ver alzado de muro T29-T30 en Plano Nº 3

**PLANTA DE LOCALIZACIÓN DE PANTALLAS**
**BLOQUE 1 - ADMINISTRACION**

▨ Indica Pantalla en concreto

Curadora Urbana 5
Arq. Adriana López Moncayo
Bogotá D.C.

04 NOV 2022

No. DE ACTO ADMINISTRATIVO
11001-5-22-3408

Vo.Bo. PROFESIONAL

Curadora Urbana 5
Arq. Adriana López Moncayo

OBSERVACIONES

El presente proyecto cuenta con Anteproyecto aprobado por el Instituto Distrital de Patrimonio Cultural -IDPC- mediante Resolución No. 000582 del 15 de noviembre de 2021 del cual hacen parte 20 planos estructurales sellados por esa entidad.

FIRMA: Ing. Camila Castell C.

Curadora Urbana 5
Arq. Adriana López Moncayo

10 FEB 2022
SNR 11001-5-22-0076
CU5 11001-5-22-0204
No. RADICACIÓN

05 NOV 2021
INSTITUTO DISTRITAL DE PATRIMONIO CULTURAL
MP 25202-340428 CND

idPC 20215110078352 Fecha: 25/10/2021 13:04
Asunto: Entrega De Planos Al Radicado No 2021511
Remitente: Constructora G.c.g.
Destino: 309.Legal y Debida Forma
Por: MAGALLY.MOREA | Anexos: 0 Folios: 1-62 Planos

Revisor Est. Indep.
CAMILO BAQUERO S.
MAT 25202-64096 CND

**PCA** PROYECTISTAS CIVILES ASOCIADOS

**Plano N°** 14

Director: LUIS GUILLERMO AYCARDI
MAT 5000 CND

Diseñador estructural responsable: LUIS ENRIQUE AYCARDI
Subdirector de Proyecto: JAIRO ANDRES MEZA

ingeniero: Z.C.G.M.
Dibujante: J.A.P.
Escala: 1:125
Archivo: 14-4653-ARQ_PANT_SOT.DWG
Proyecto N°: 4653

**HOSPITAL UNIVERSITARIO DE LA SAMARITANA**
**CARRERA 8 ENTRE CALLES 1 Sur Y 2 Sur**

**PLANTA DE LOCALIZACIÓN DE REFORZAMIENTO SOTANO Y BLOQUE ADMINISTRATIVO**

| Versión | Fecha d | m | a | Modificaciones | Ejecutó |
|---|---|---|---|---|---|
| 1 | 30 | 11 | 12 | Emisión inicial | J.A.P. |
| 2 | 23 | 08 | 21 | Modificación aclaración por Etapas | A.M.P. |

**Plano N°** 14