


Fecha	Modificaciones
1 30 11 12	Emisión inicial
2 23 08 21	Modificación aclaración por etapas
3 08 21	
4 08 21	
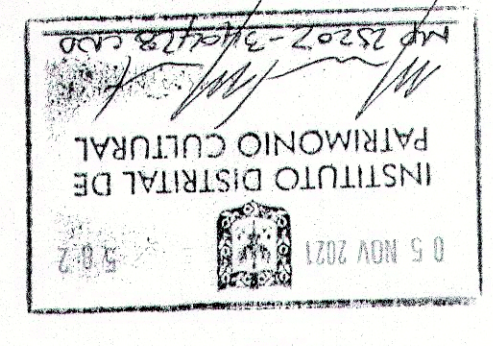

10 FEB 2022
SNR 11001-5-22-0204
CUS 11001-5-22-0204
No. RADICACION

Curaduría Urbana 01
Arq. Adriana López Mancera

04 NOV 2022
No. de Acto Administrativo 11001-5-22-0204











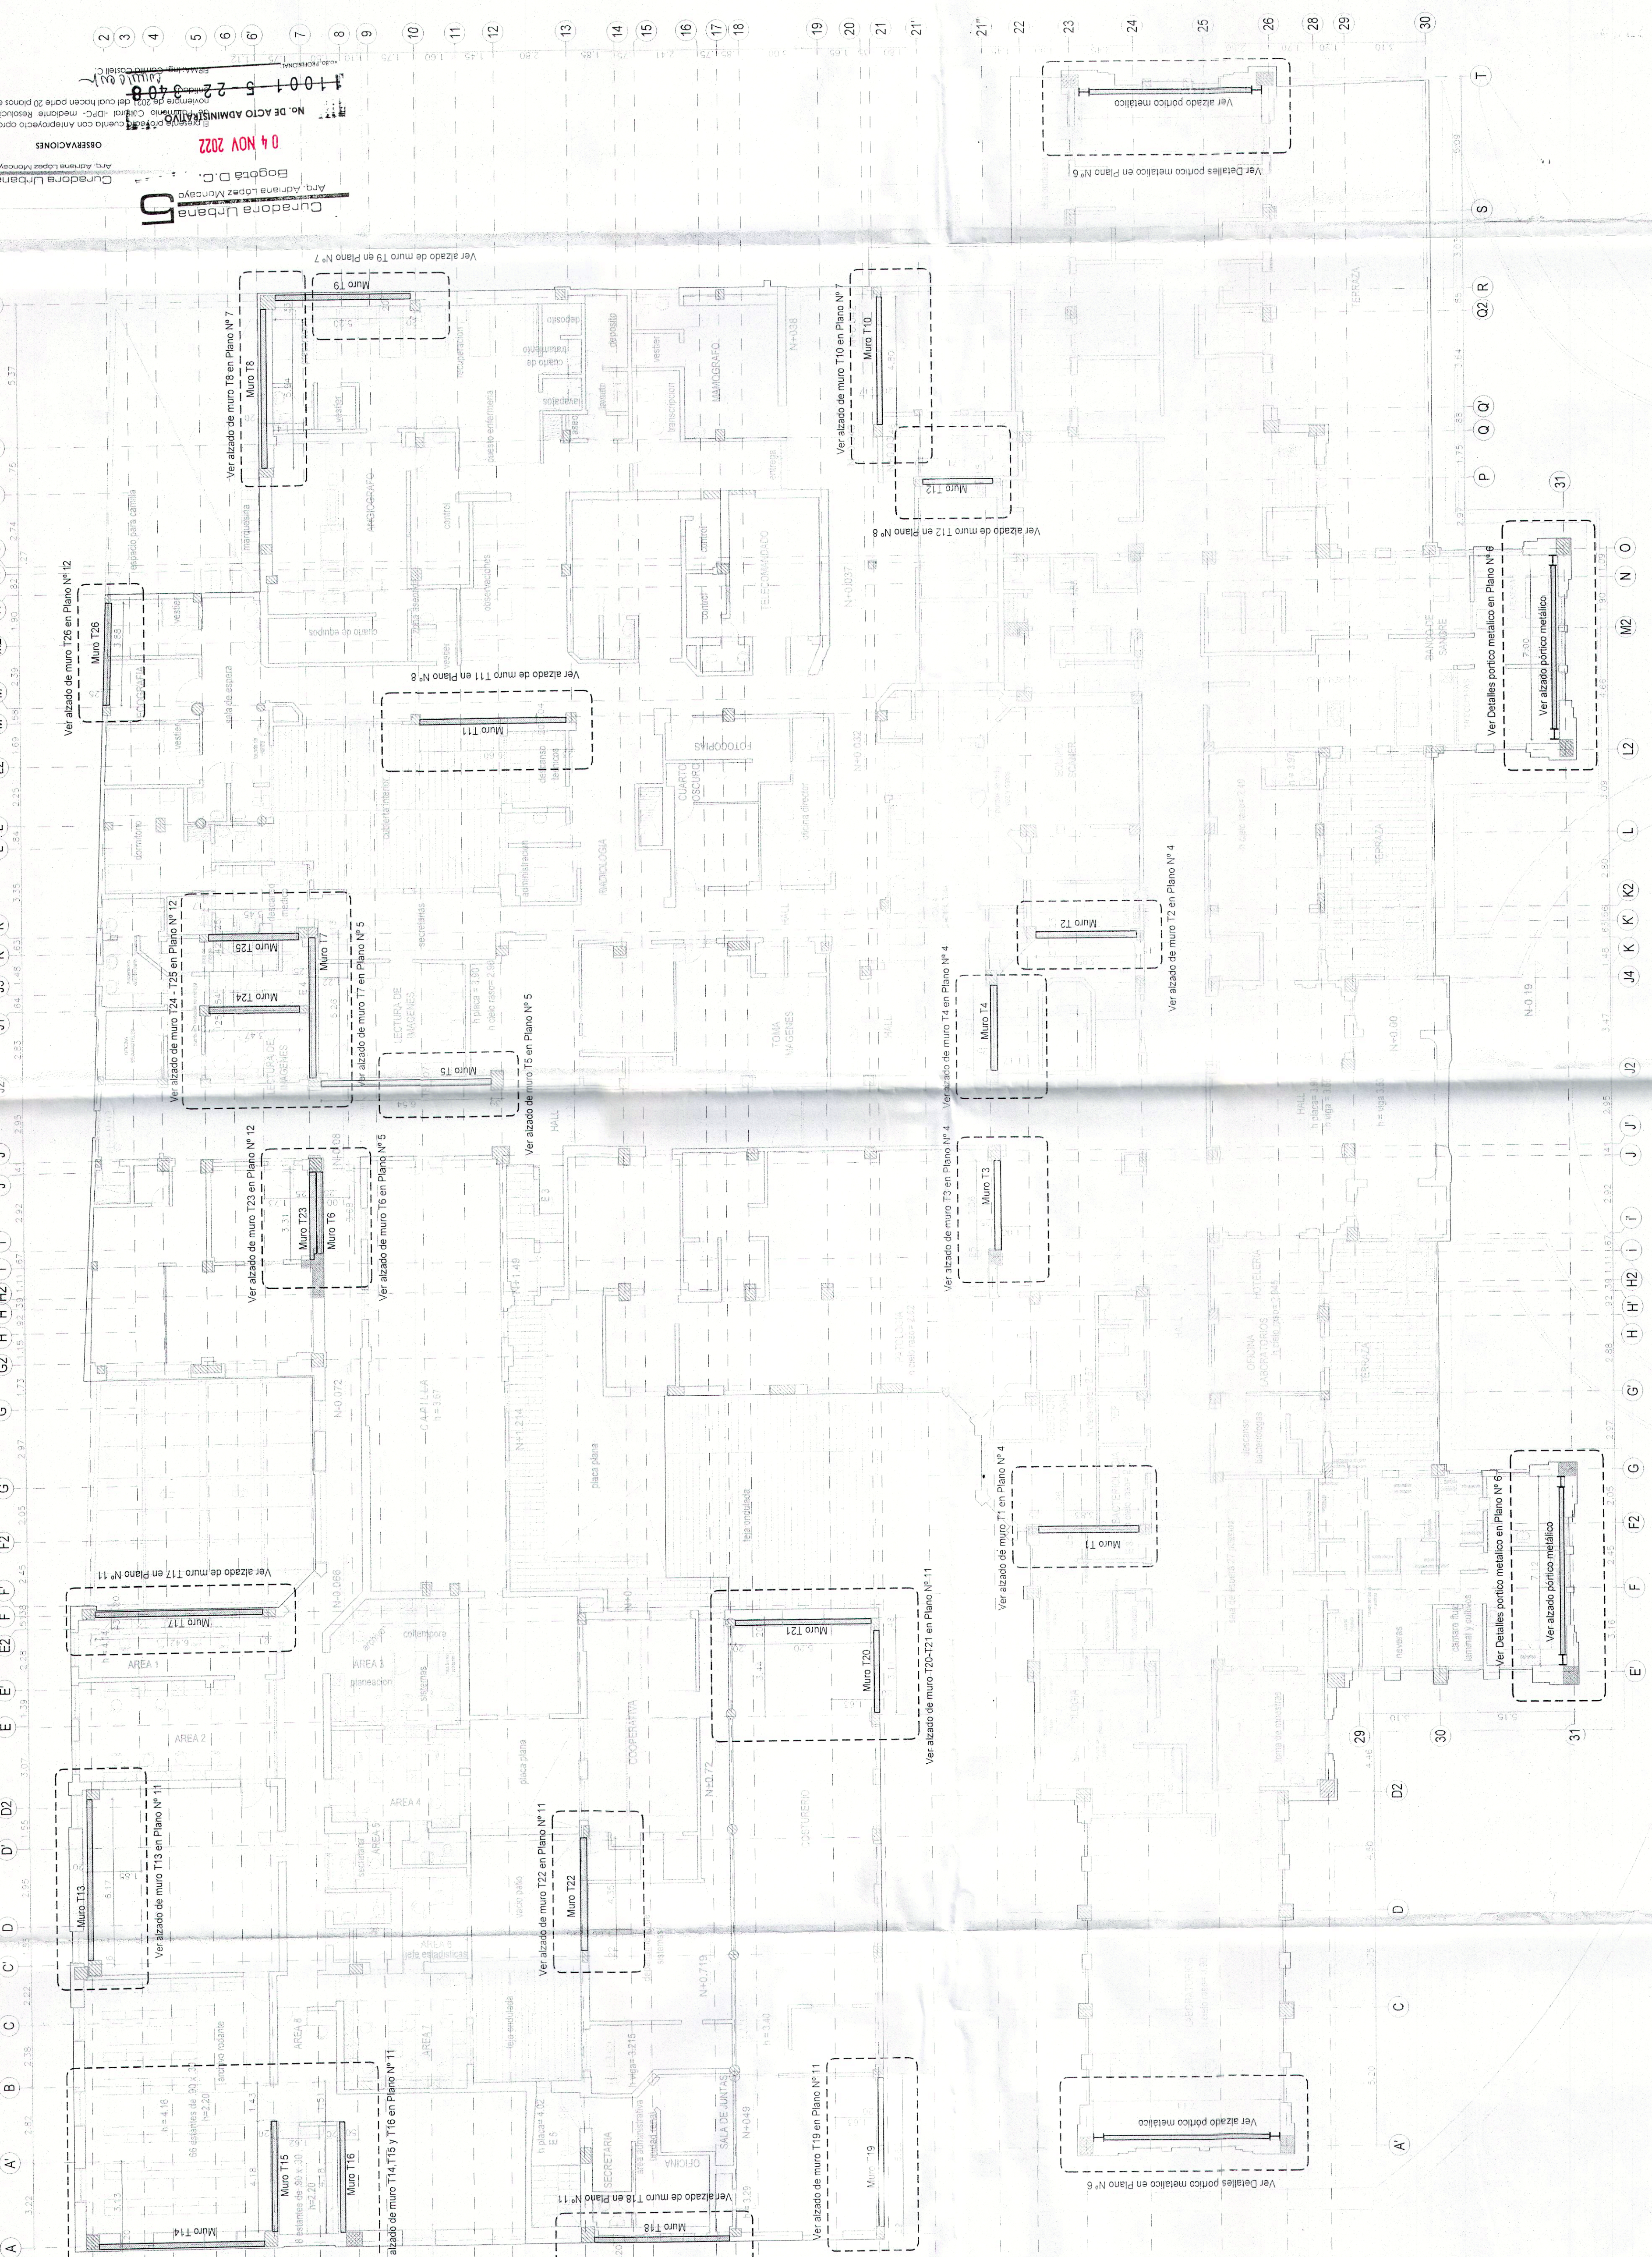


PLANTA DE LOCALIZACIÓN DE REFORZAMIENTO PRIMER PISO

Indica Paredes en concreto
Indica Armazamiento metálico

CONCRETO:
f_c=200kg/cm² Estructura existente
f_c=280kg/cm² Pantallas de reforzamiento

UBICACIÓN DE ETAPAS

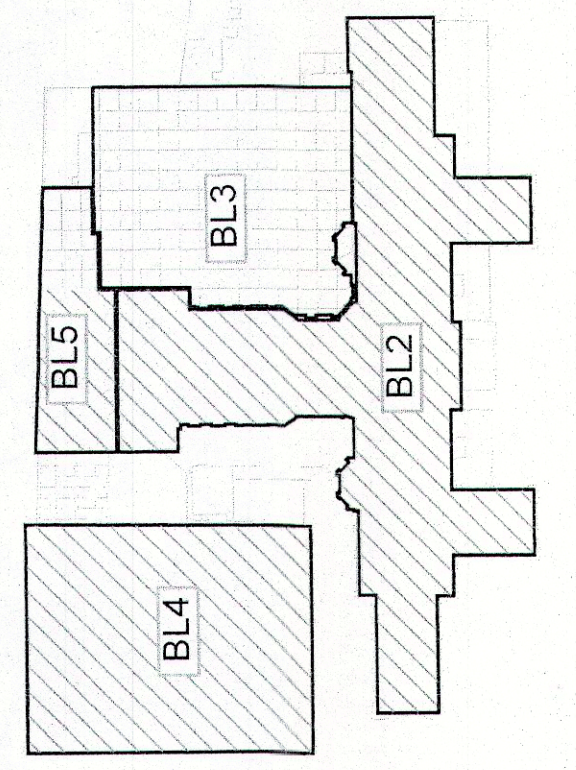

- CONVENCIONES**
- ETAPA 1 REFORZAMIENTO - EJECUTADA
 - ETAPA 2 REFORZAMIENTO - POR EJECUTAR

BL1