


CONCRETO:
F_c=200Kg/cm² Estructura existente
F_c=280Kg/cm² Pantallas de reforzamiento

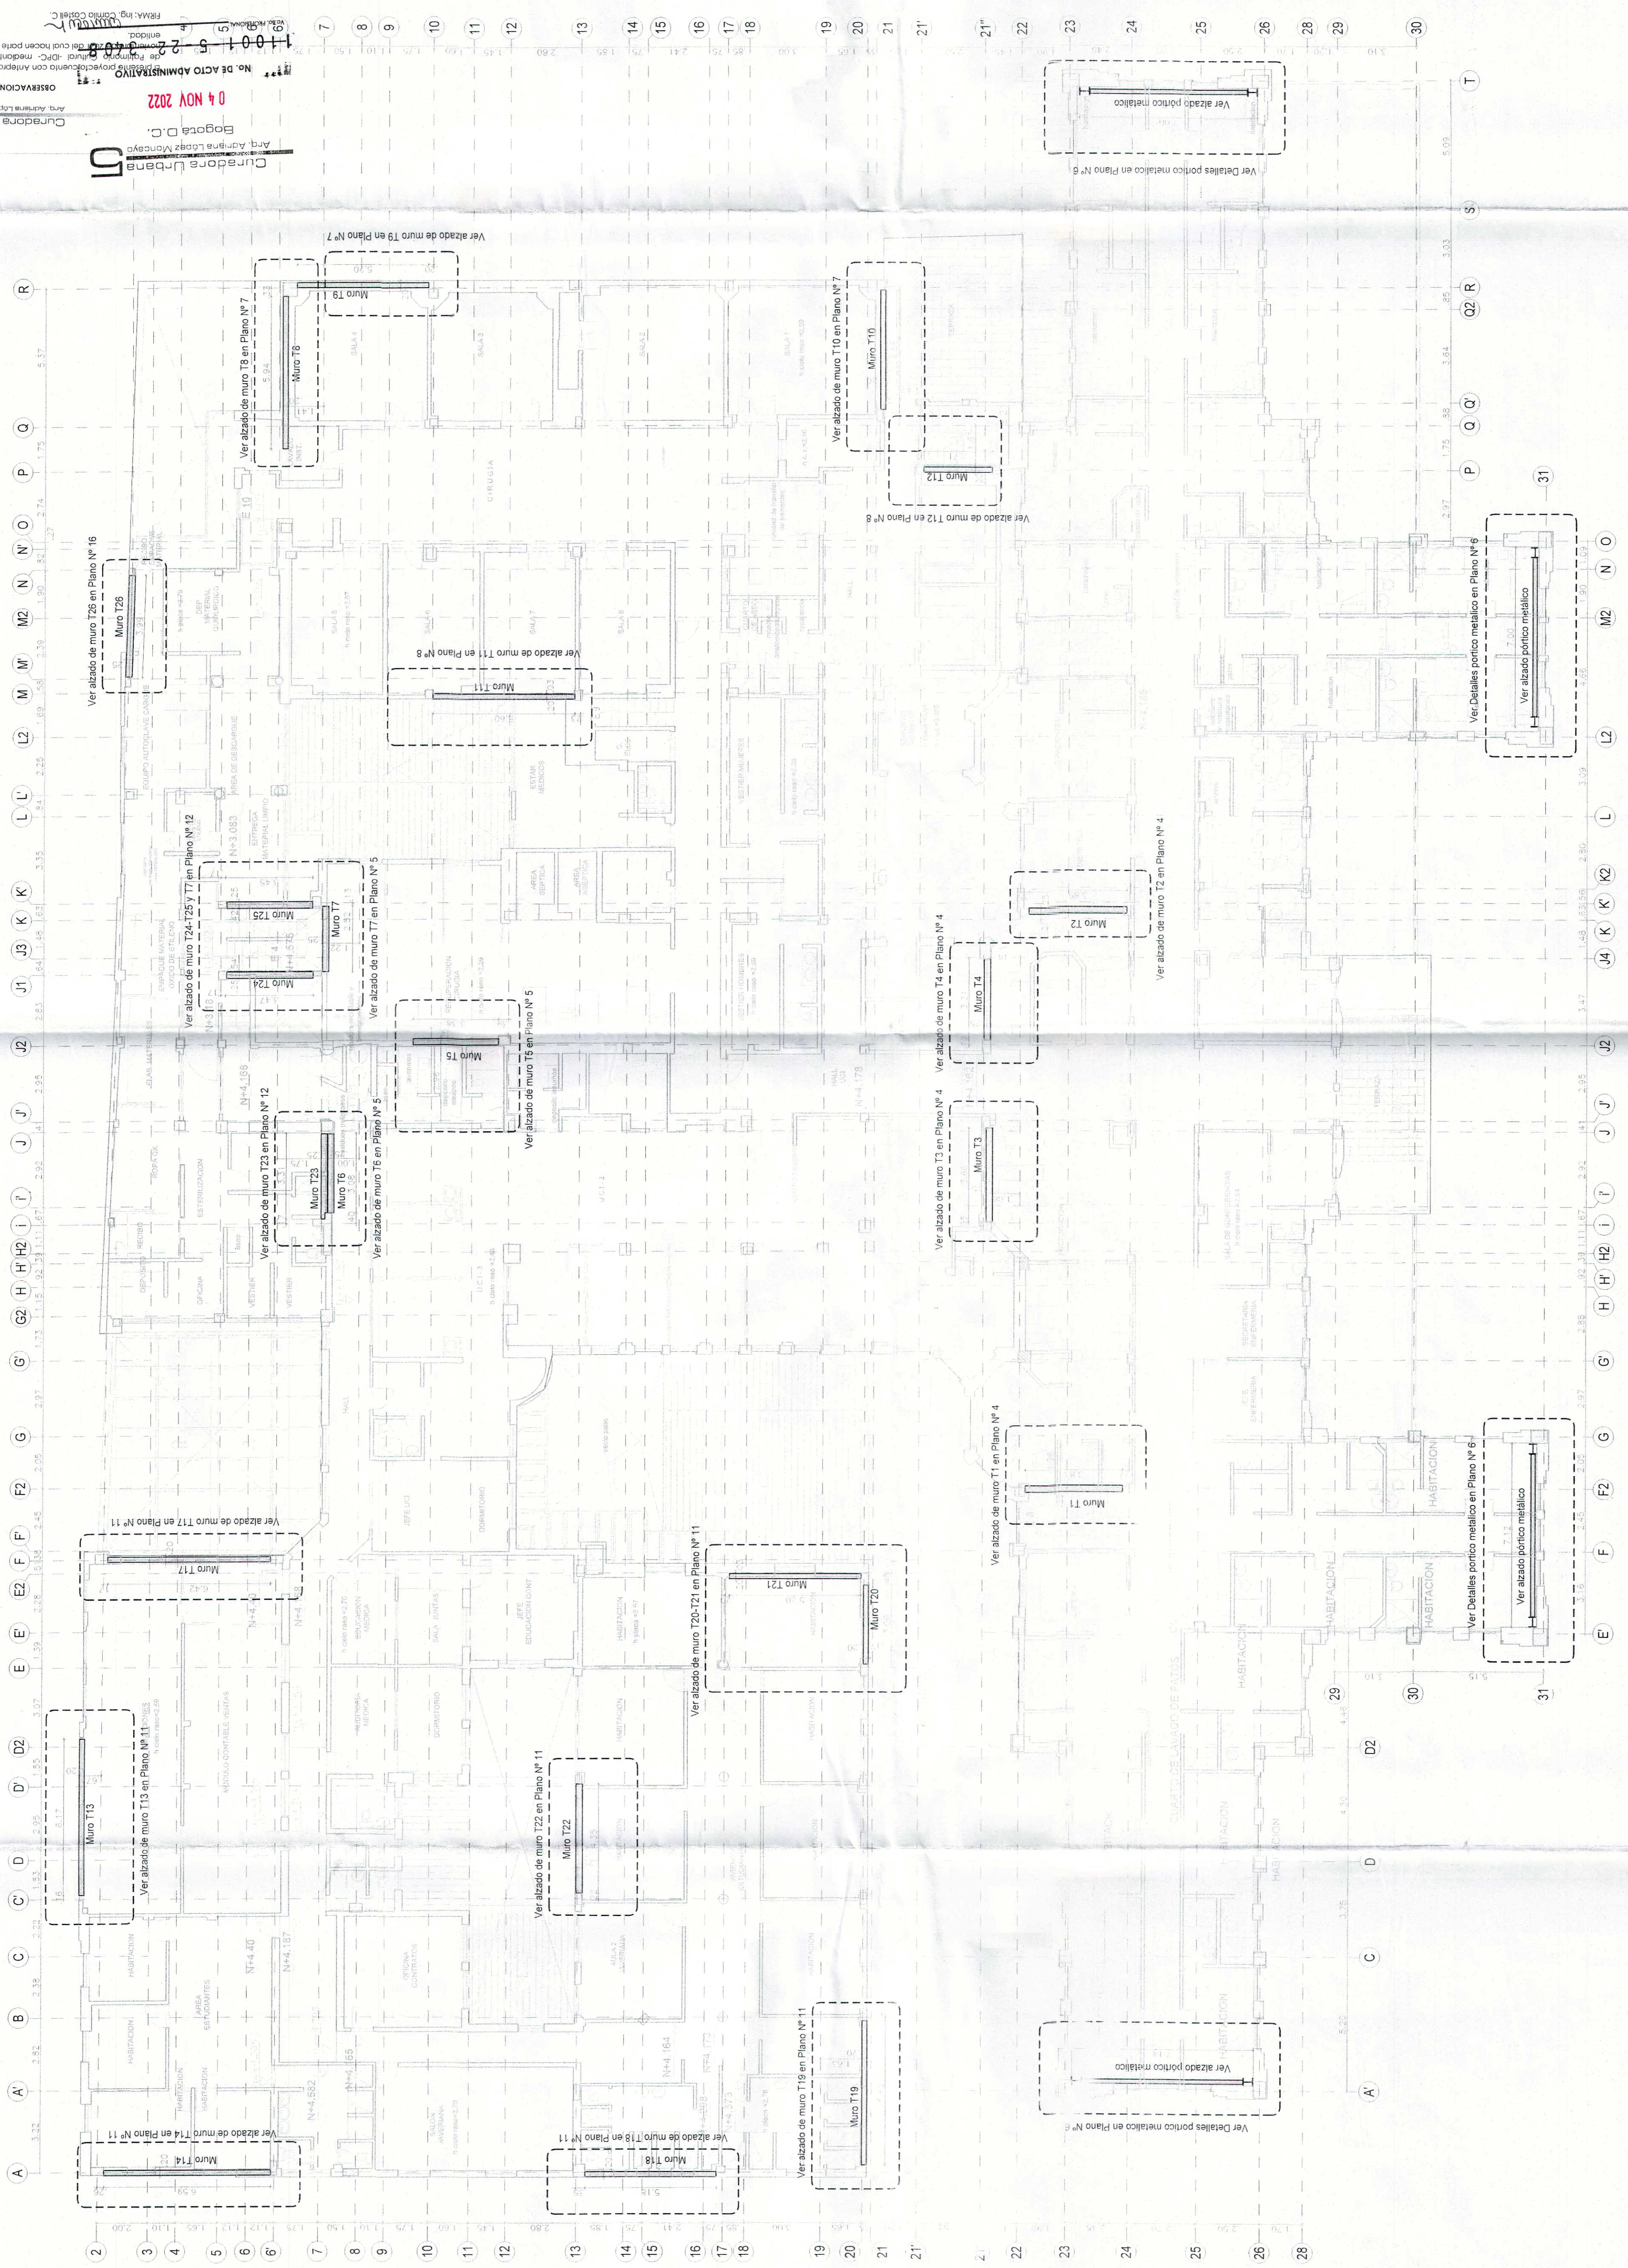


PLANTA DE LOCALIZACIÓN DE REFORZAMIENTO SEGUNDO PISO
Escala: 1:125

Indica Pantalla en concreto
Indica Arriostamiento metálico

CONVENCIONES

UBICACIÓN DE ETAPAS

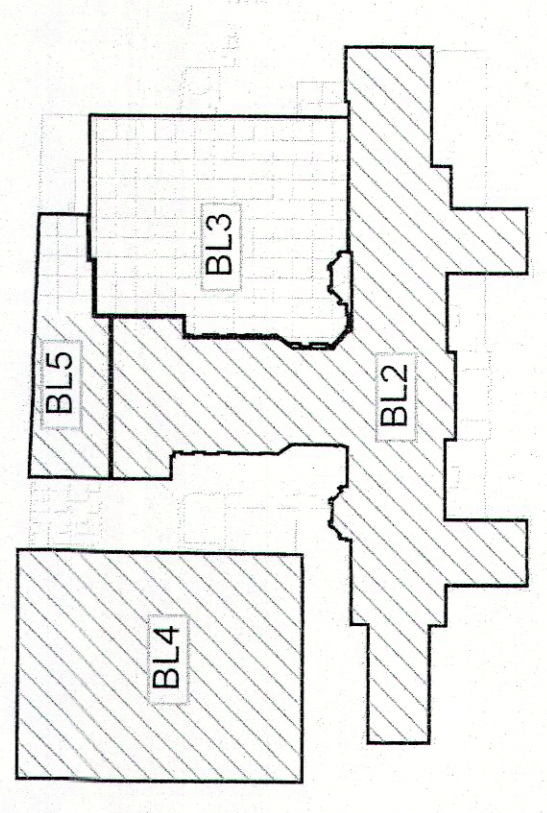

10 FEB 2022
SNR 1001-5-22-0076
CUR 1001-5-22-0076
No. RADICACION

INSTITUTO DISTRITAL DE PATRIMONIO CULTURAL
05 NOV 2021

04 NOV 2022
No. DE ACTO ADMINISTRATIVO
CURADORA URBANA

BOGOTÁ D.C.
CURADORA URBANA

idpcc
13104
1001-5-22-0076
23/10/2023