



Director	LUIS GUILERMO AYCARO	MAI 5000 CND
Subdirector de Proyecto	JAIRO ANDRES MEZA	17-463-AMC-PANT-PJ.DWG
Ingeniero	Z.C.G.M.	
Diseñador estructural responsable	LUIS ENRIQUE AYCARO	
Diplomado	J.A.P.	
Escala	1:125	
Proyecto N°	4553	

Fecha	Modificaciones
1 30 11	Emission inicial
2 23 08 21	Modificacion aclaracion por etapas

CONCRETO:
fc=200kg/cm² Estructura existente
fc=280kg/cm² Pantallas de reforzamiento

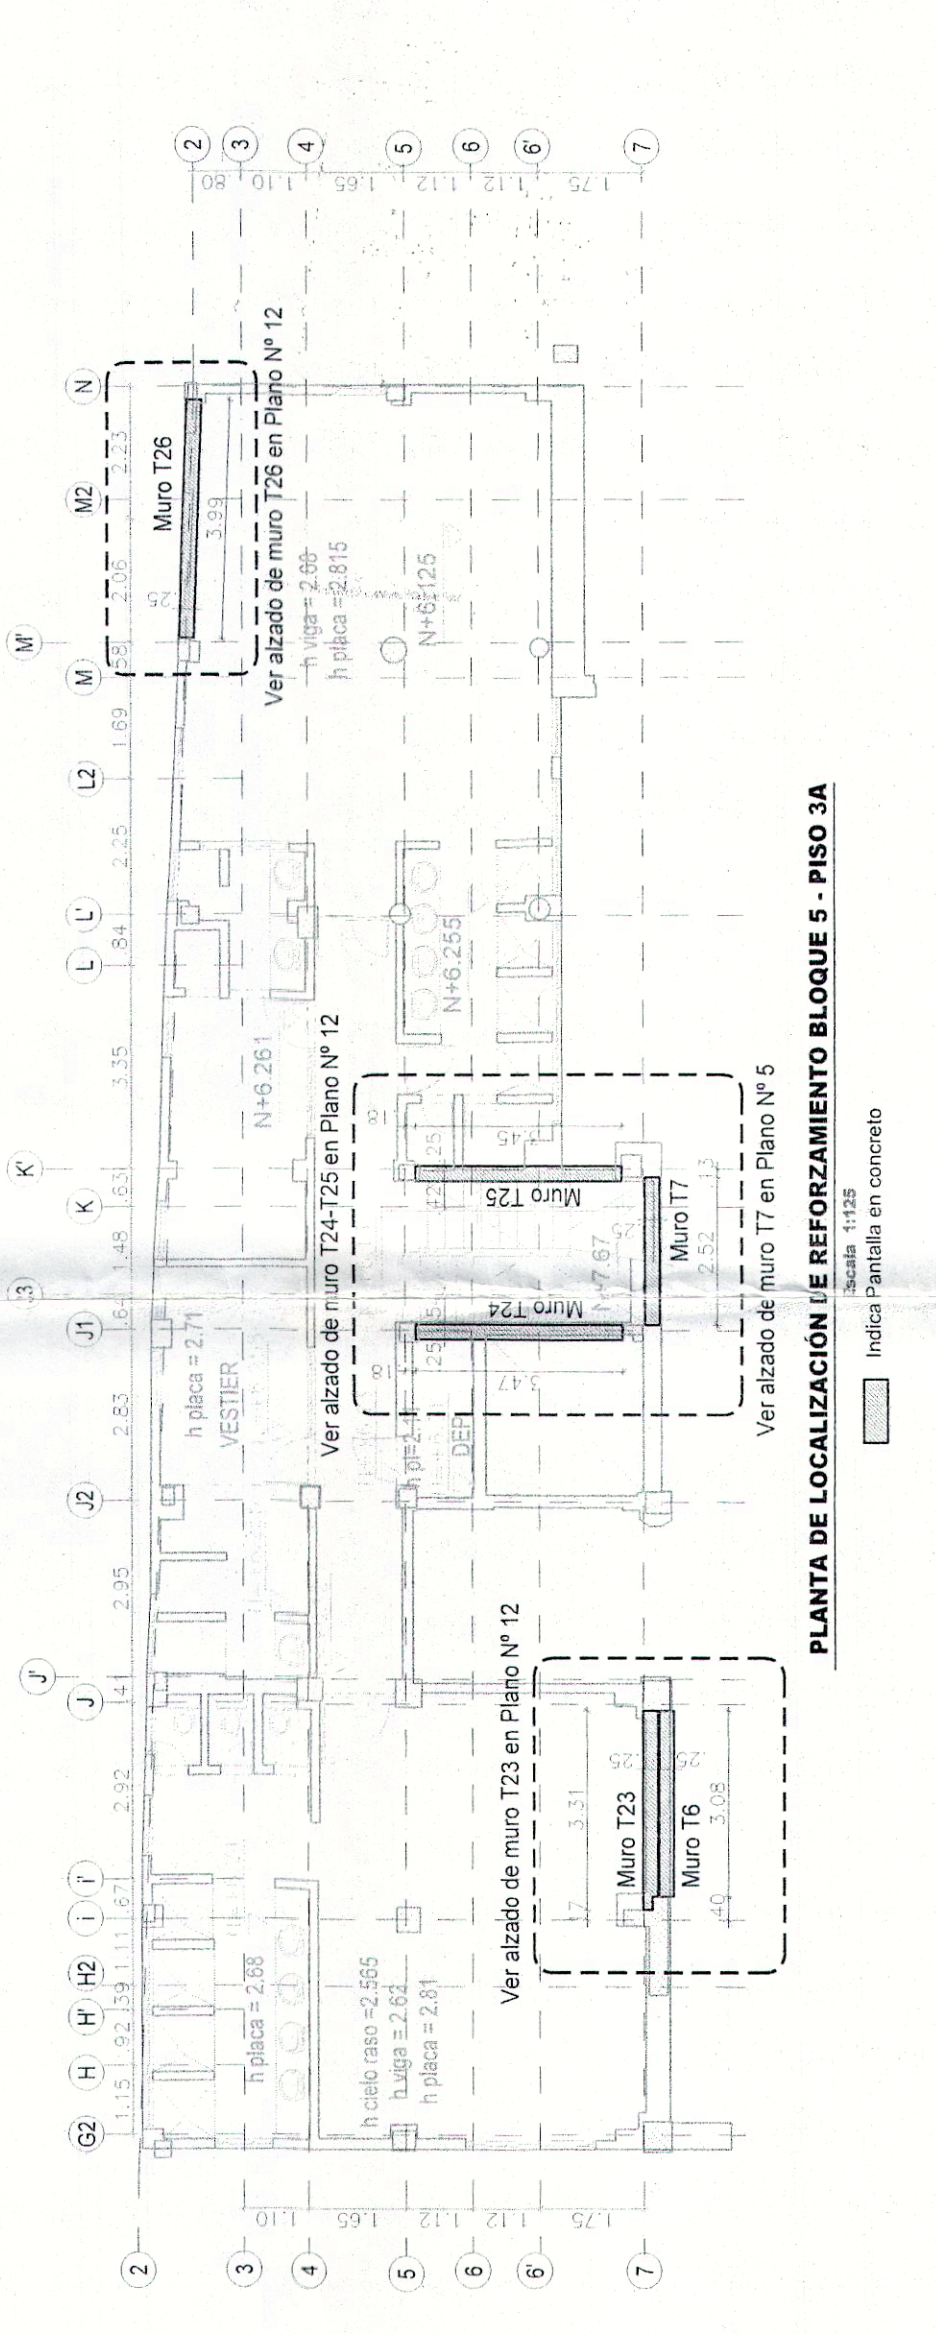


PLANTA DE LOCALIZACIÓN DE REFORZAMIENTO BLOQUE 5 - PISO 3A

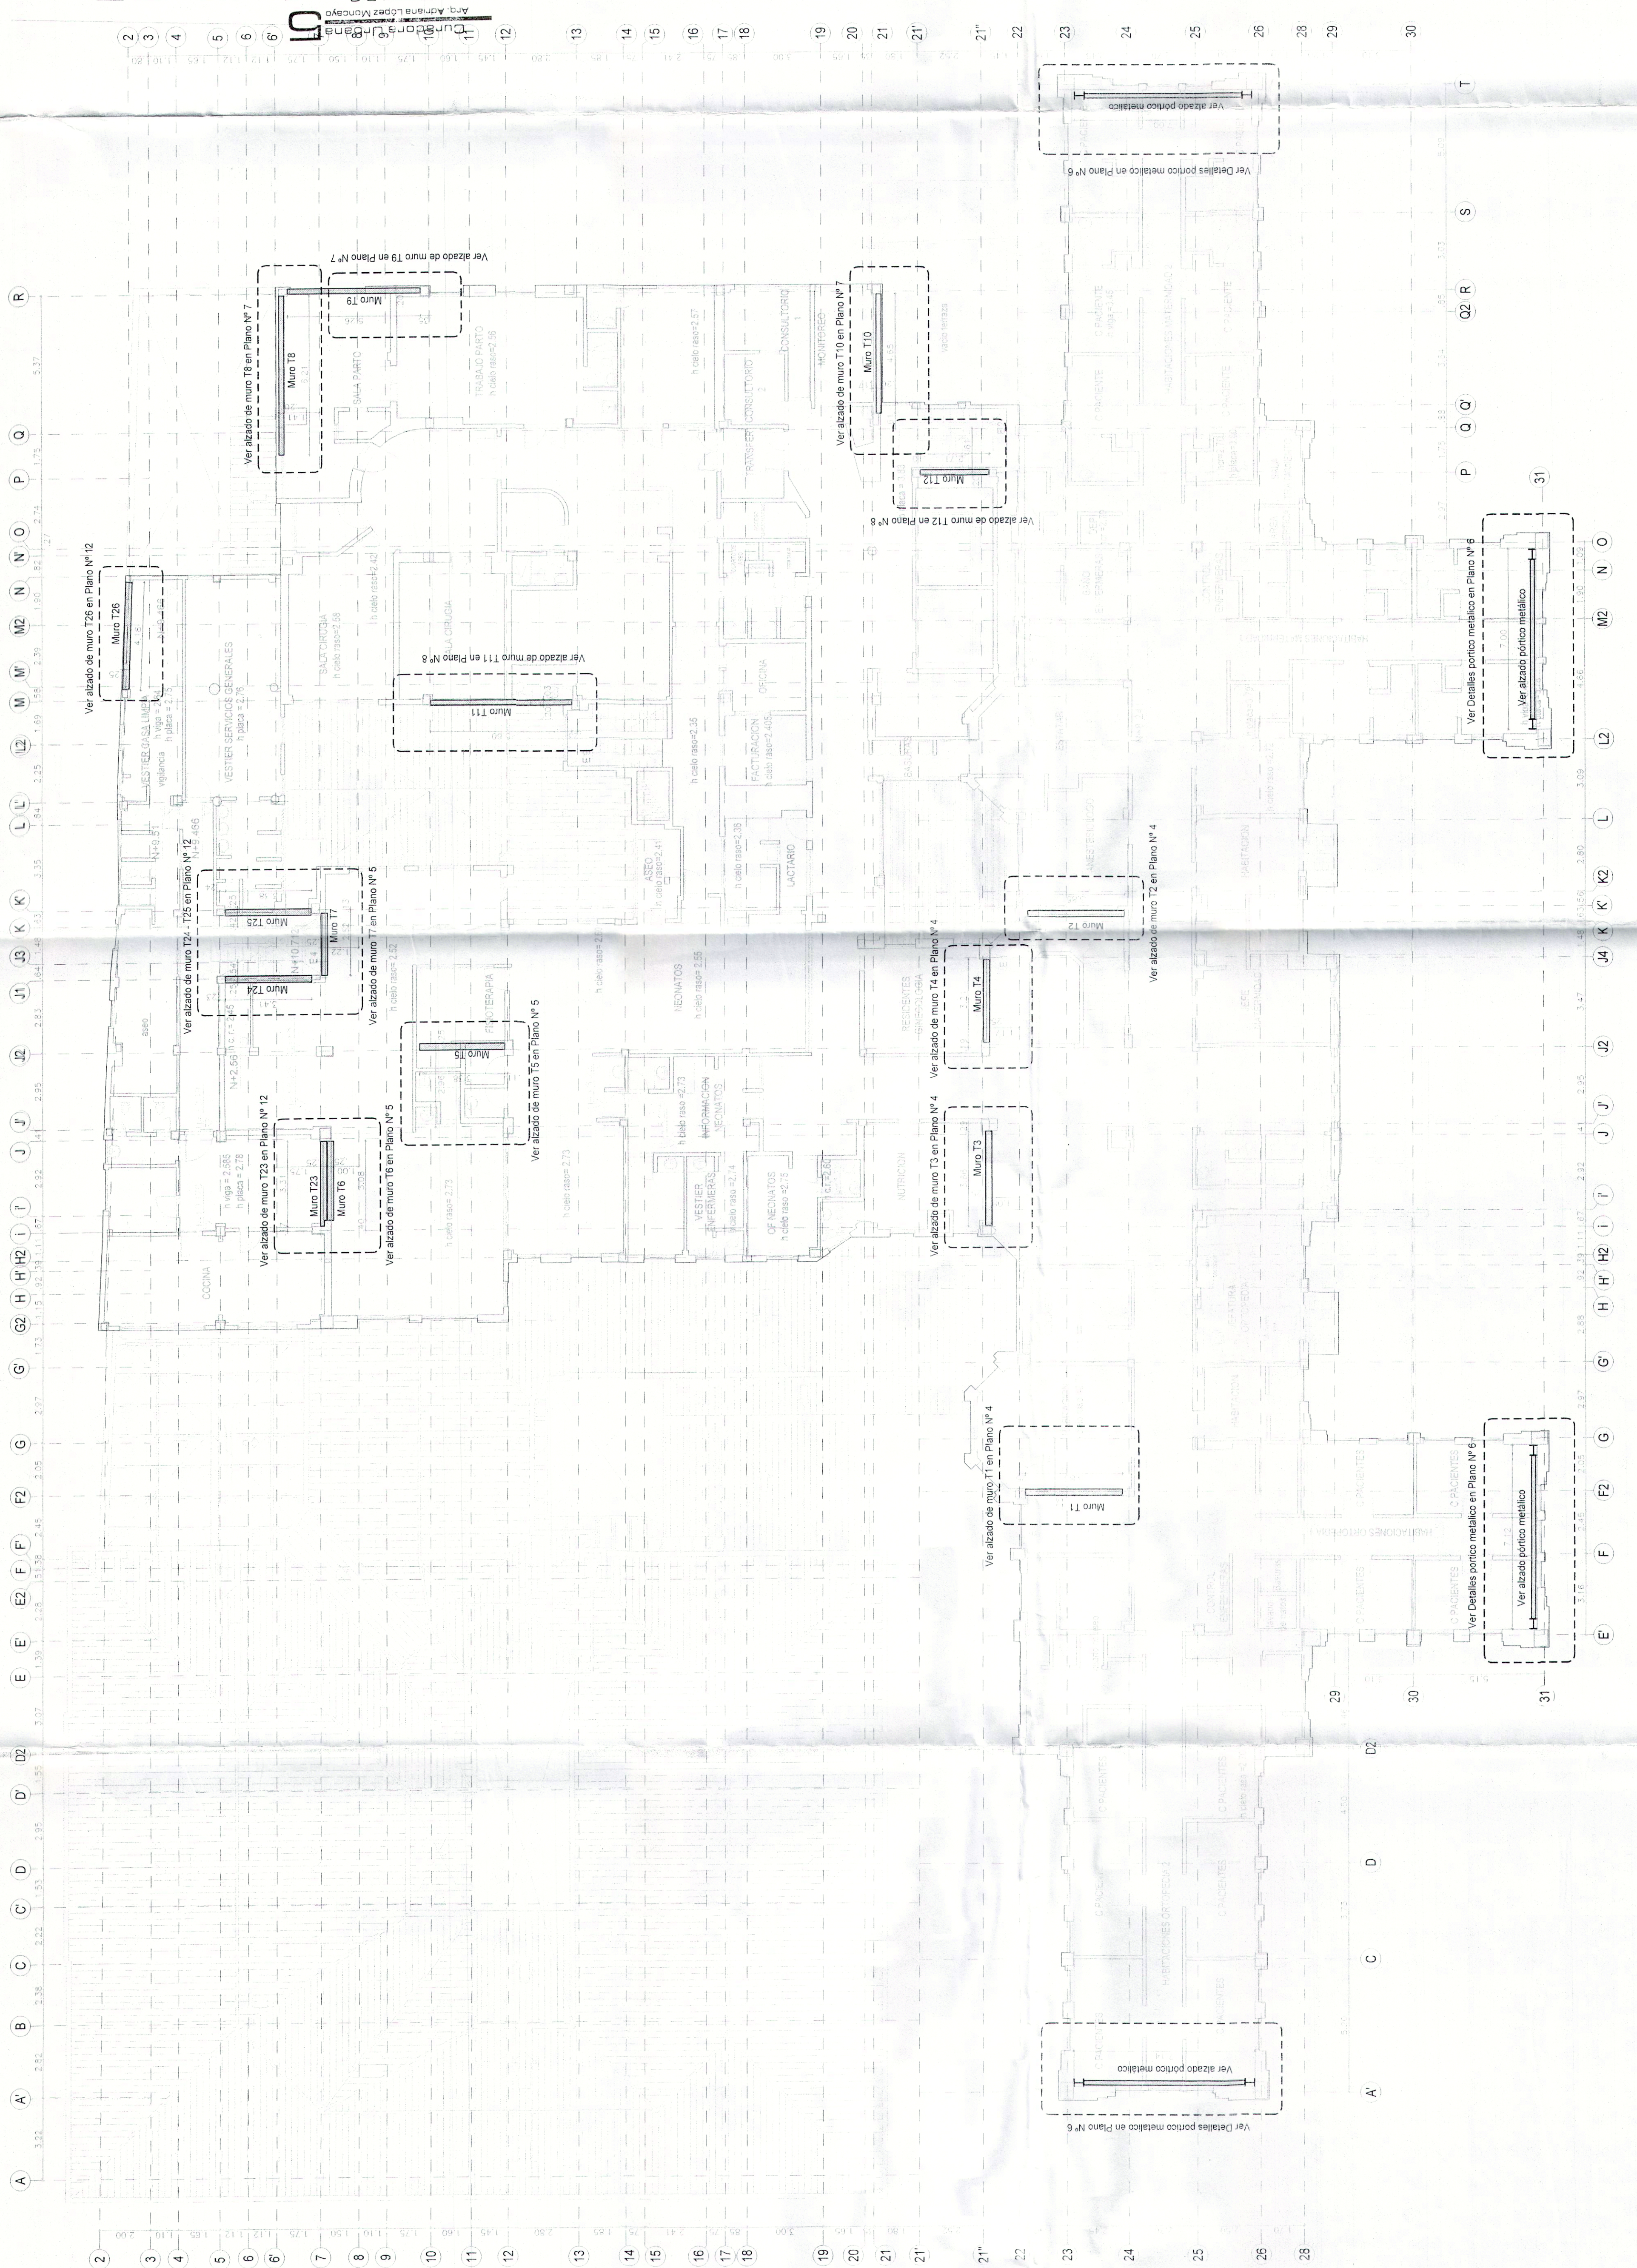

PLANTA DE LOCALIZACIÓN DE REFORZAMIENTO TERCER PISO

Muro en concreto
 Muro en acero

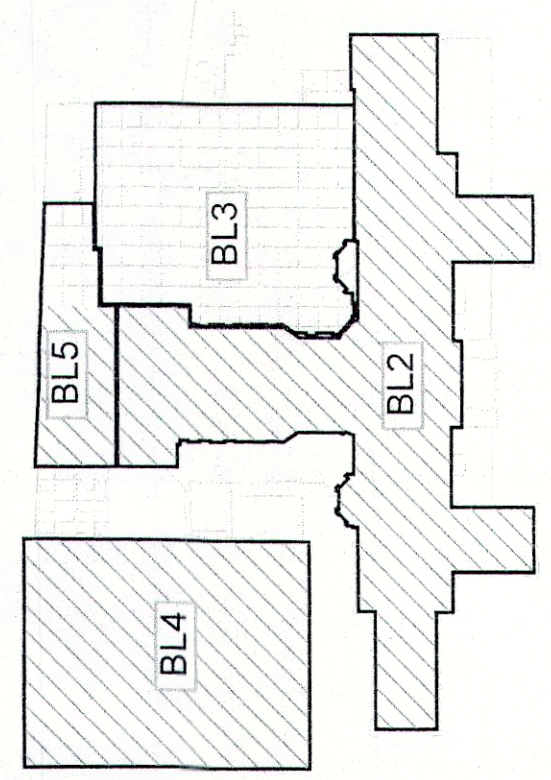

UBICACIÓN DE ETAPAS

- CONVENCIONES**
- ETAPA 1 REFORZAMIENTO - EJECUTADA
 - ETAPA 2 REFORZAMIENTO - POR EJECUTAR

BL1

INSTITUTO DISTRICTAL DE PATRIMONIO CULTURAL
05 NOV 2022
CUS 11001-5-22-0204
10 FEB 2022
CUS 11001-5-22-0076

ACTO ADMINISTRATIVO
04 NOV 2022
11001-5-22-0076

iDPC
131314
0270179322
23/10/2021