


Director	LUIS ENRIQUE AYCARDI
Subdirector de Proyecto	JAIRO ANDRES MEZA
Ingeniero	Z.C.G.M.
Dibujante	J.A.P.
Escala	1:125
Proyecto N°	4653
Archivo	2-4653-GEN-PLANTA DWG

Version	1	30	11	12	Emission Inicial
Fecha	8	m	a		
Modificaciones					
J.A.P.					
Plano N°	2				

1001-5-22-3408
04 NOV 2022
Bogotá D.C.
Curadora Urbana U

CONSTRUCTOR RESPONSABLE
REVISOR ESTRUCTURAL

14 JUN 2022
SNR 11001-5-22-0204

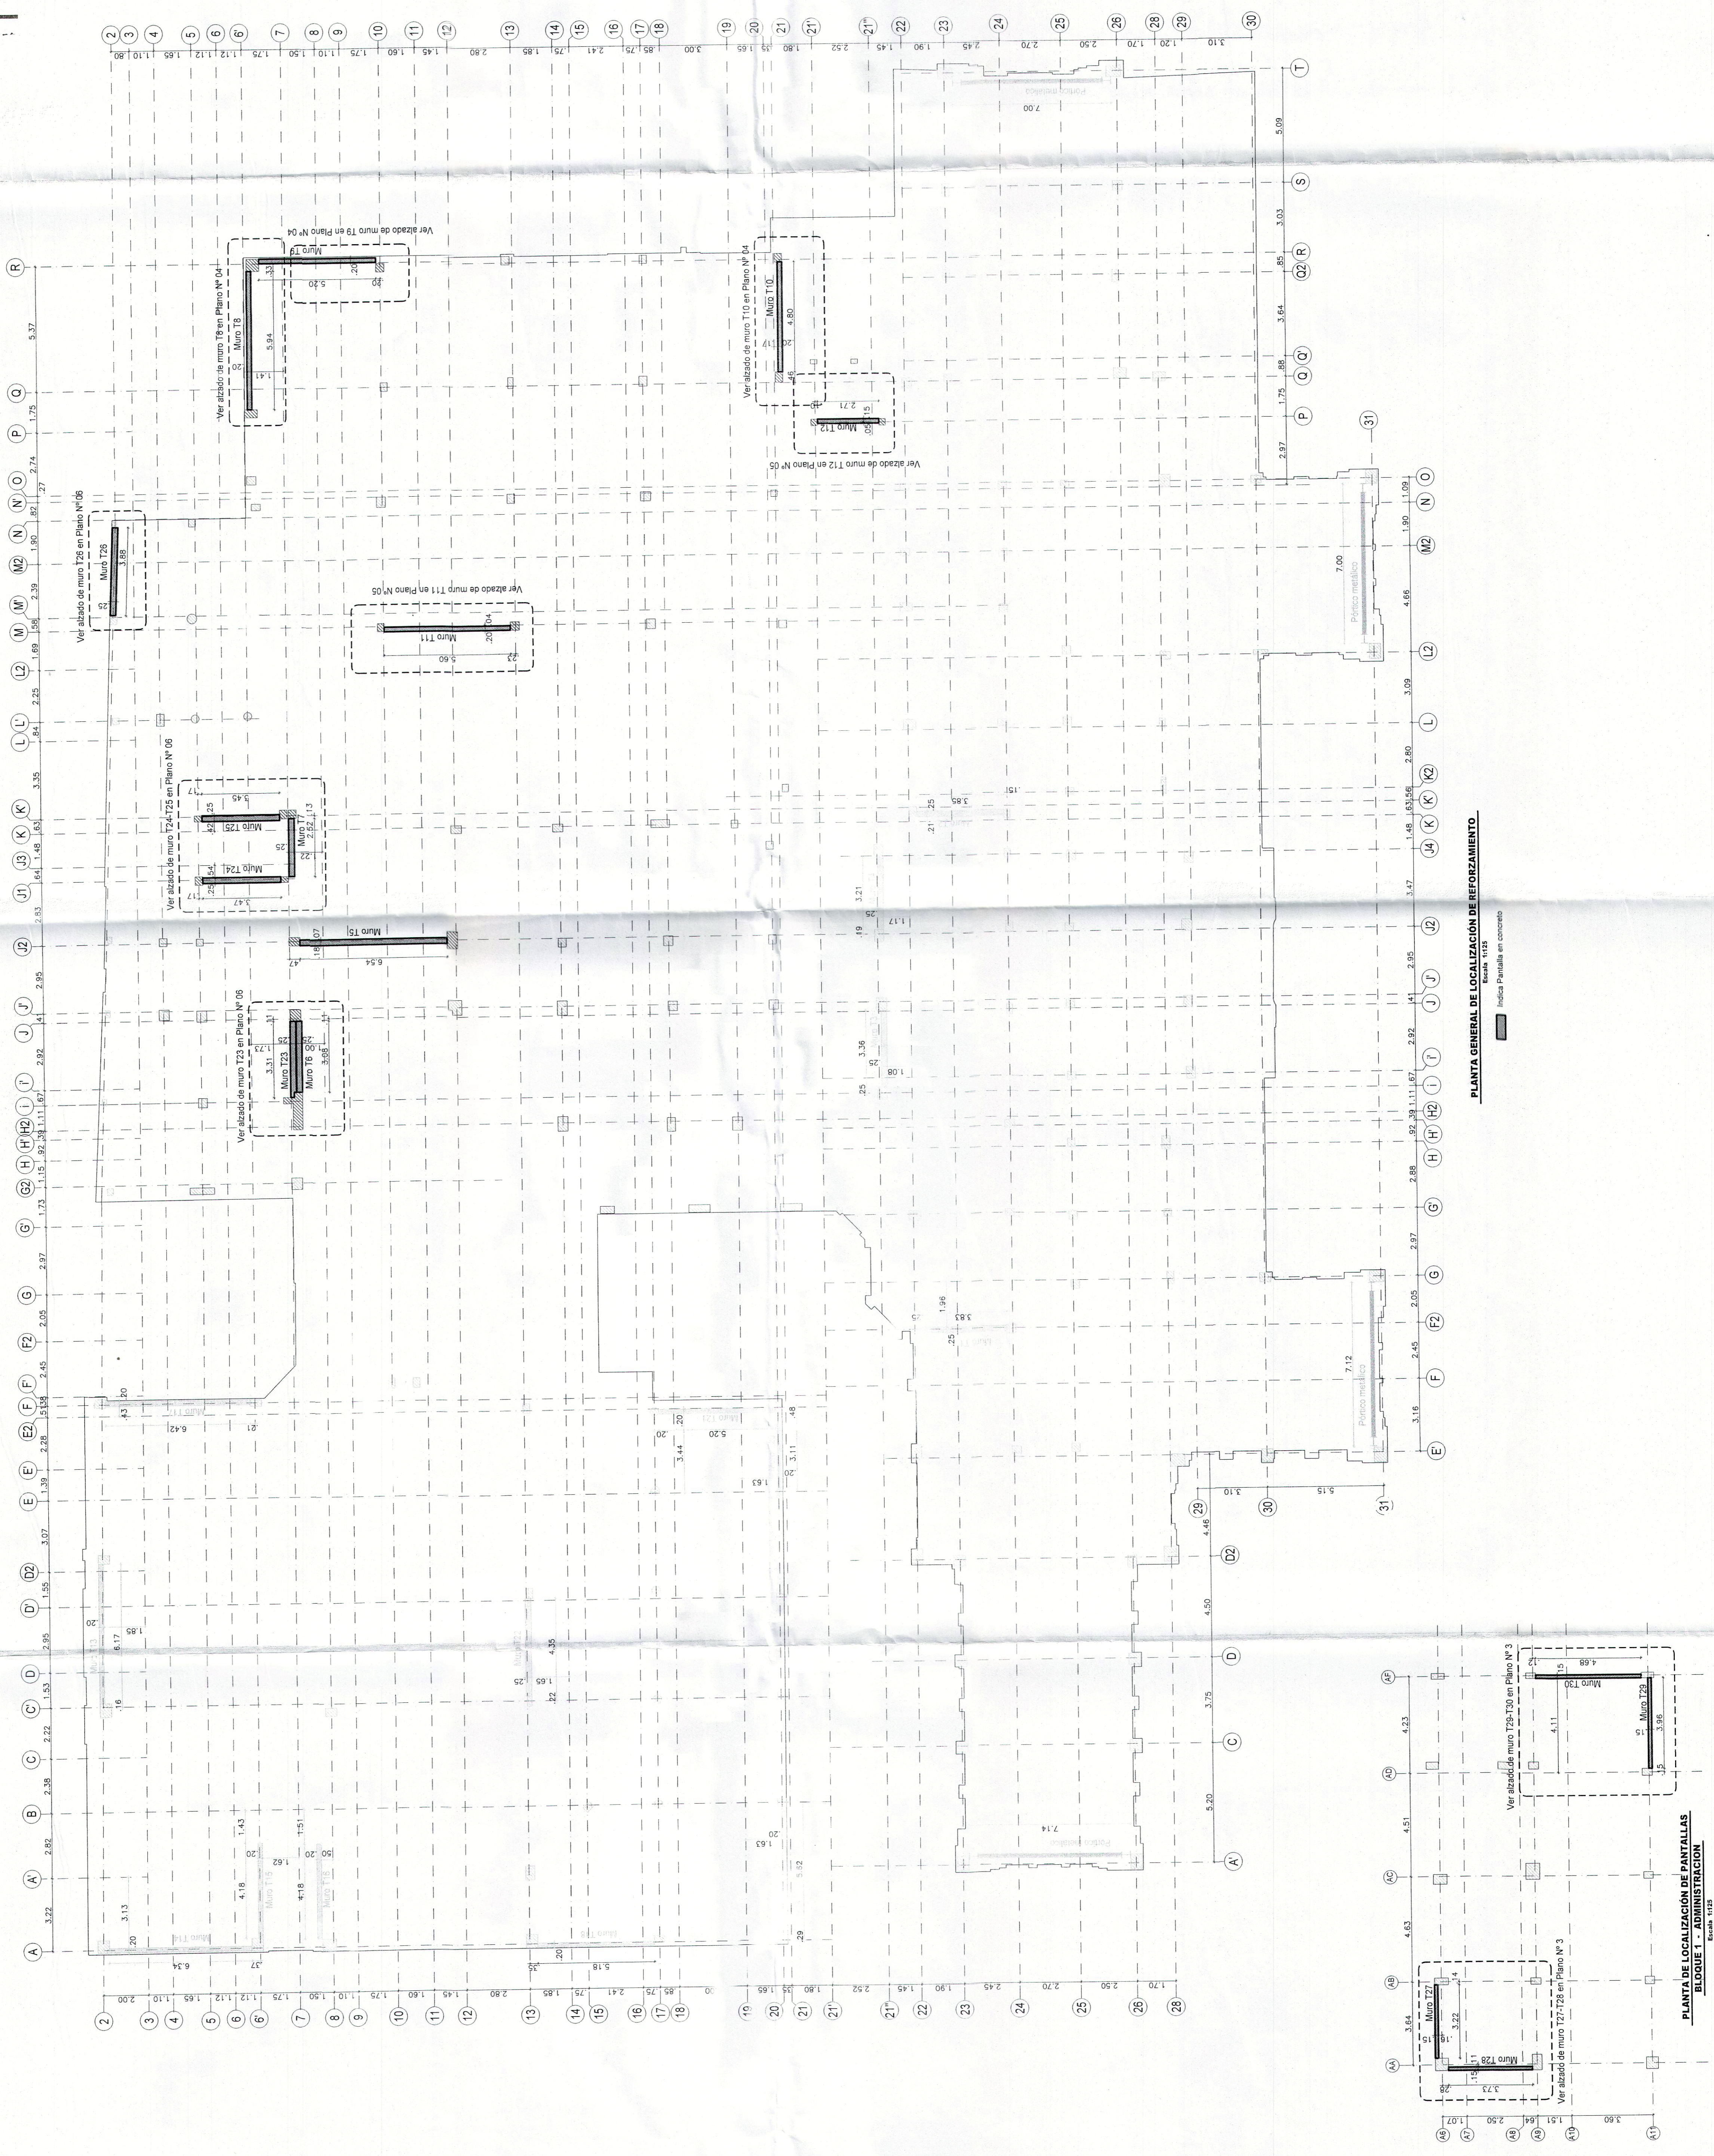

CONCRETO:
Fc=20Kg/cm² Estructura existente
Fc=28Kg/cm² Pantallas de reforzamiento

PLANTA GENERAL DE LOCALIZACION DE REFORZAMIENTO.
Escala: 1:125
Indica Pantalla en concreto

PLANTA DE LOCALIZACION DE PANTALLAS
BLOQUE 1 - ADMINISTRACION
Escala: 1:125
Indica Pantalla en concreto