


NOTA:
Ver planta de localización de pantallas en PL. N°14

CONCRETO:
F_c=280kg/cm²

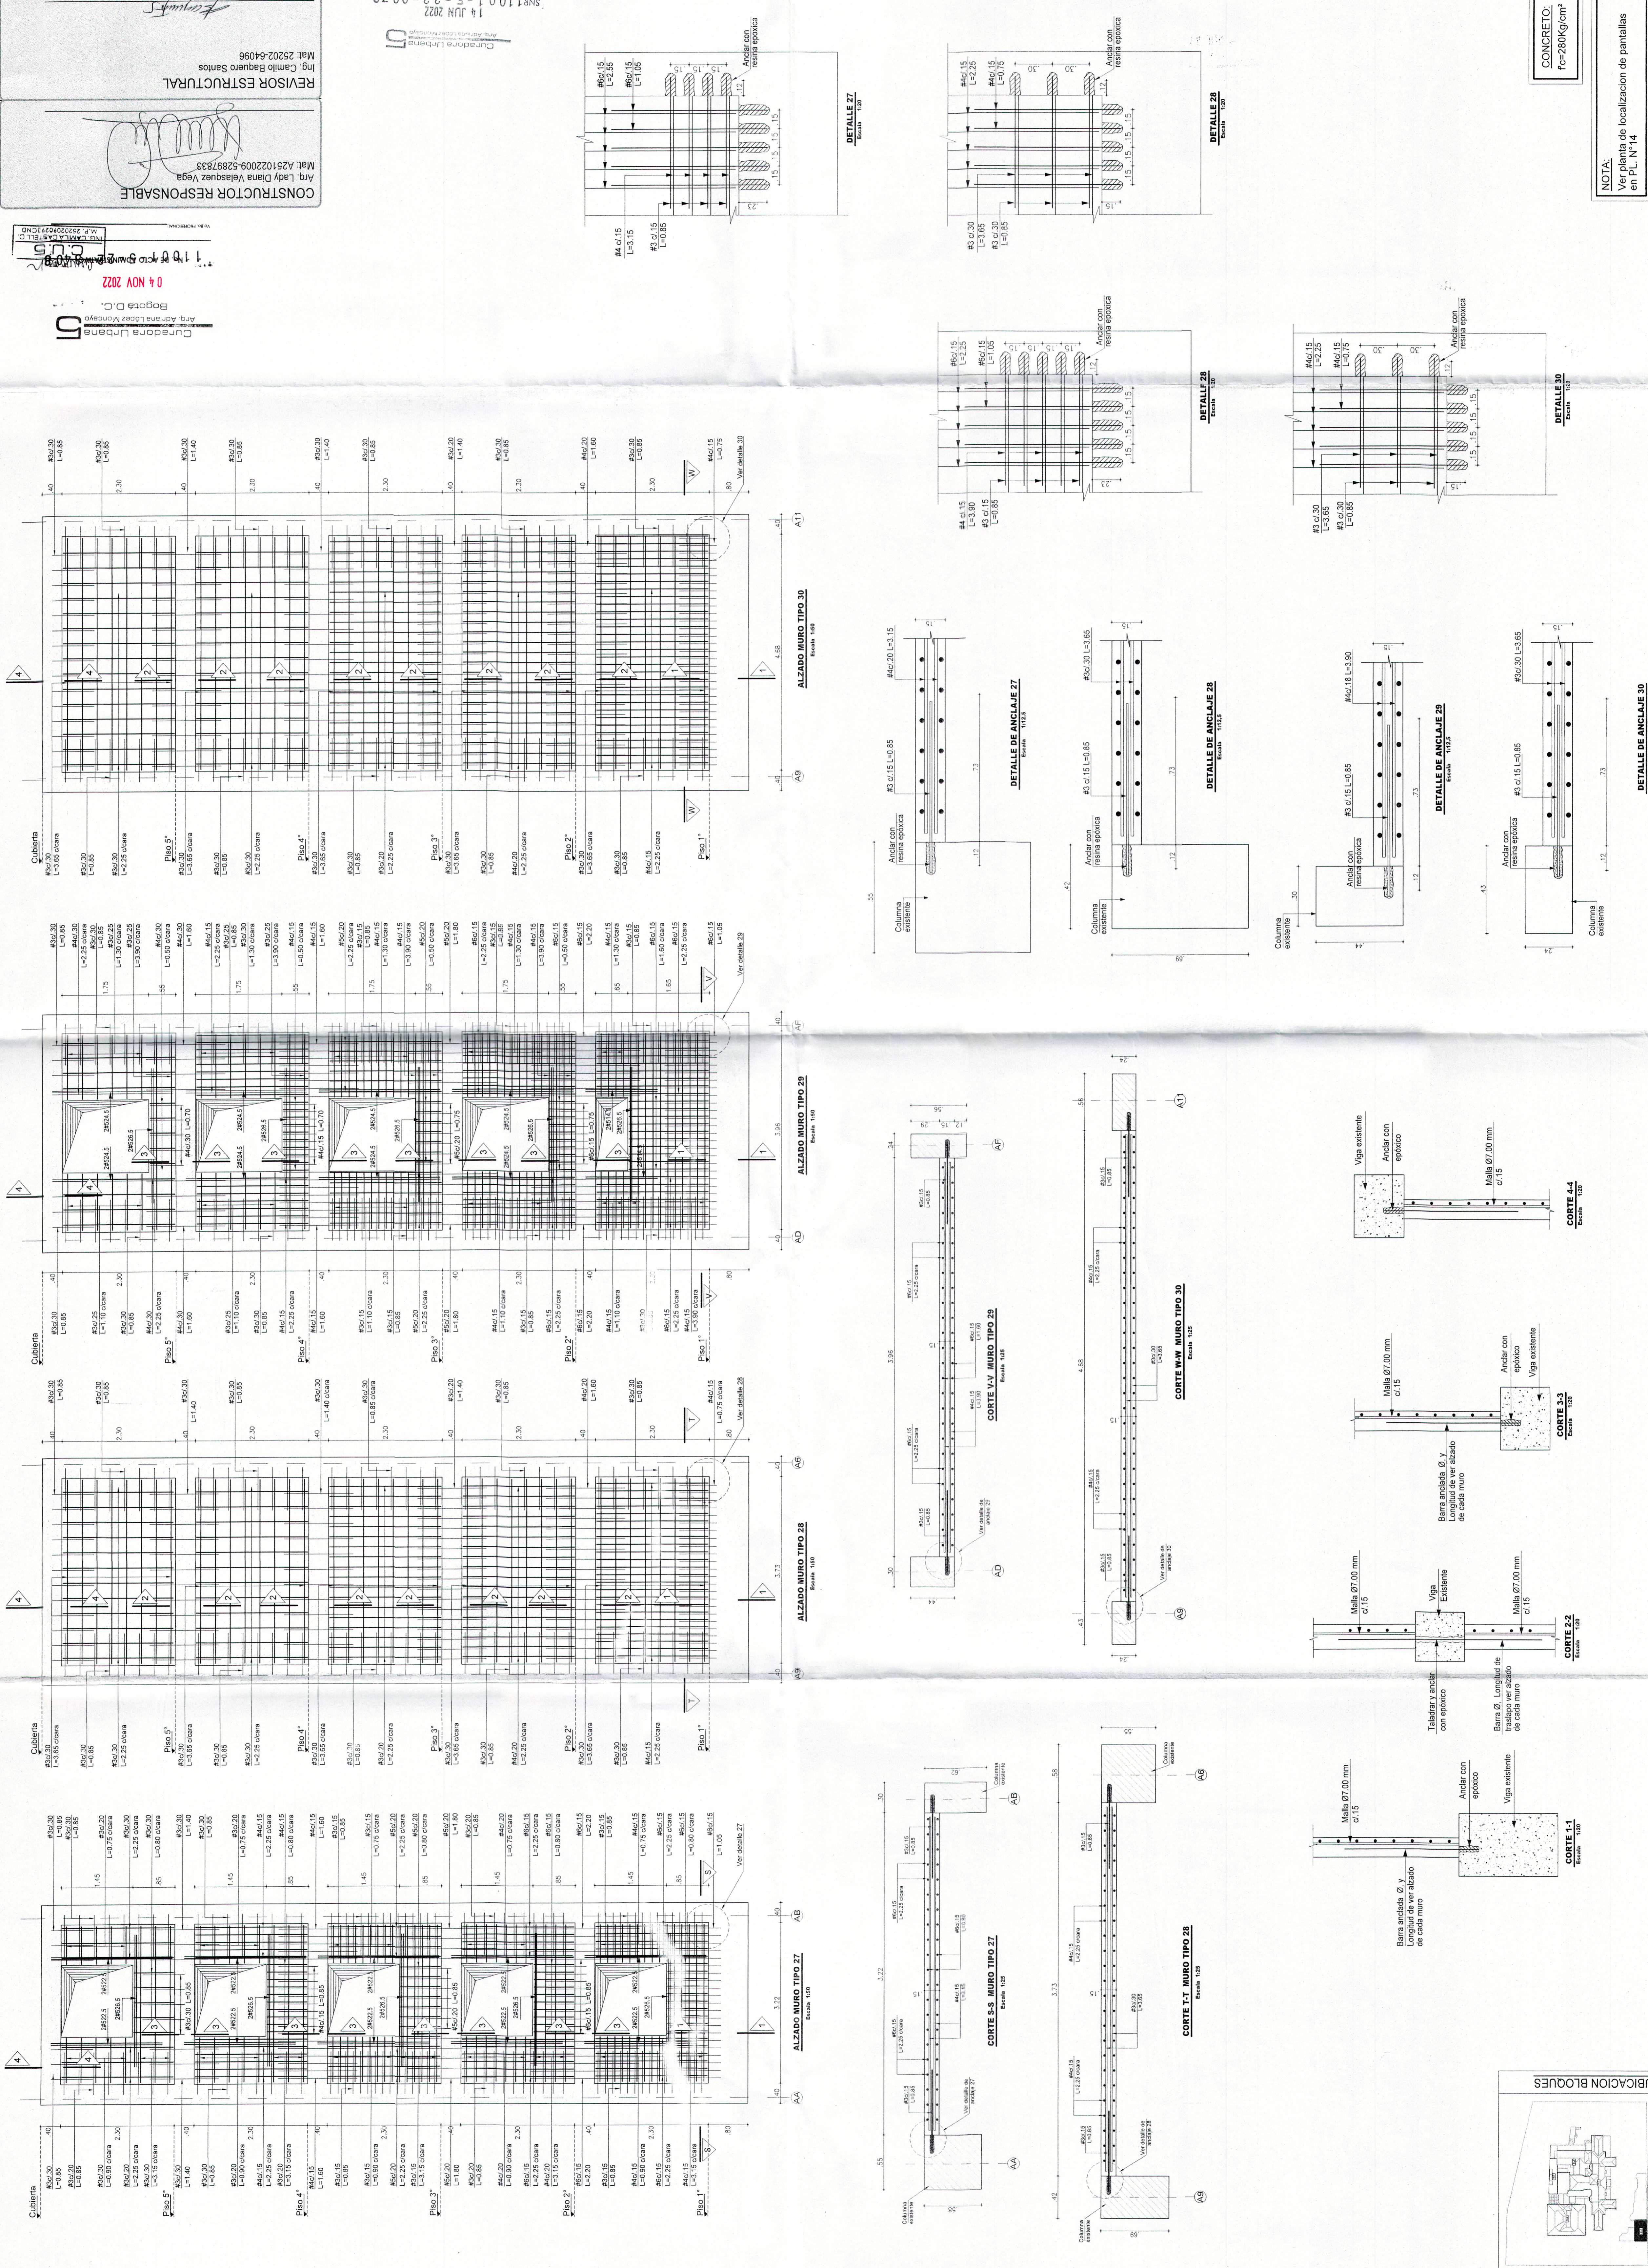

CONSTRUCTOR RESPONSABLE
Mg. Ledy Diana Velásquez Vega
Mtel: 4251022009-52897833

REVISOR ESTRUCTURAL
Mg. Camilo Baquero Santos
Mtel: 25202-6096

14 JUN 2022
SMR 11001-5-22-0076
CITE 11001-5-22-0204
Modificaciones

Curadora Urbana
Ing. Camilo López Montoya
Bogotá D.C.
04 NOV 2022

11001-5-22-0076
Mtel: 252020073-3200

