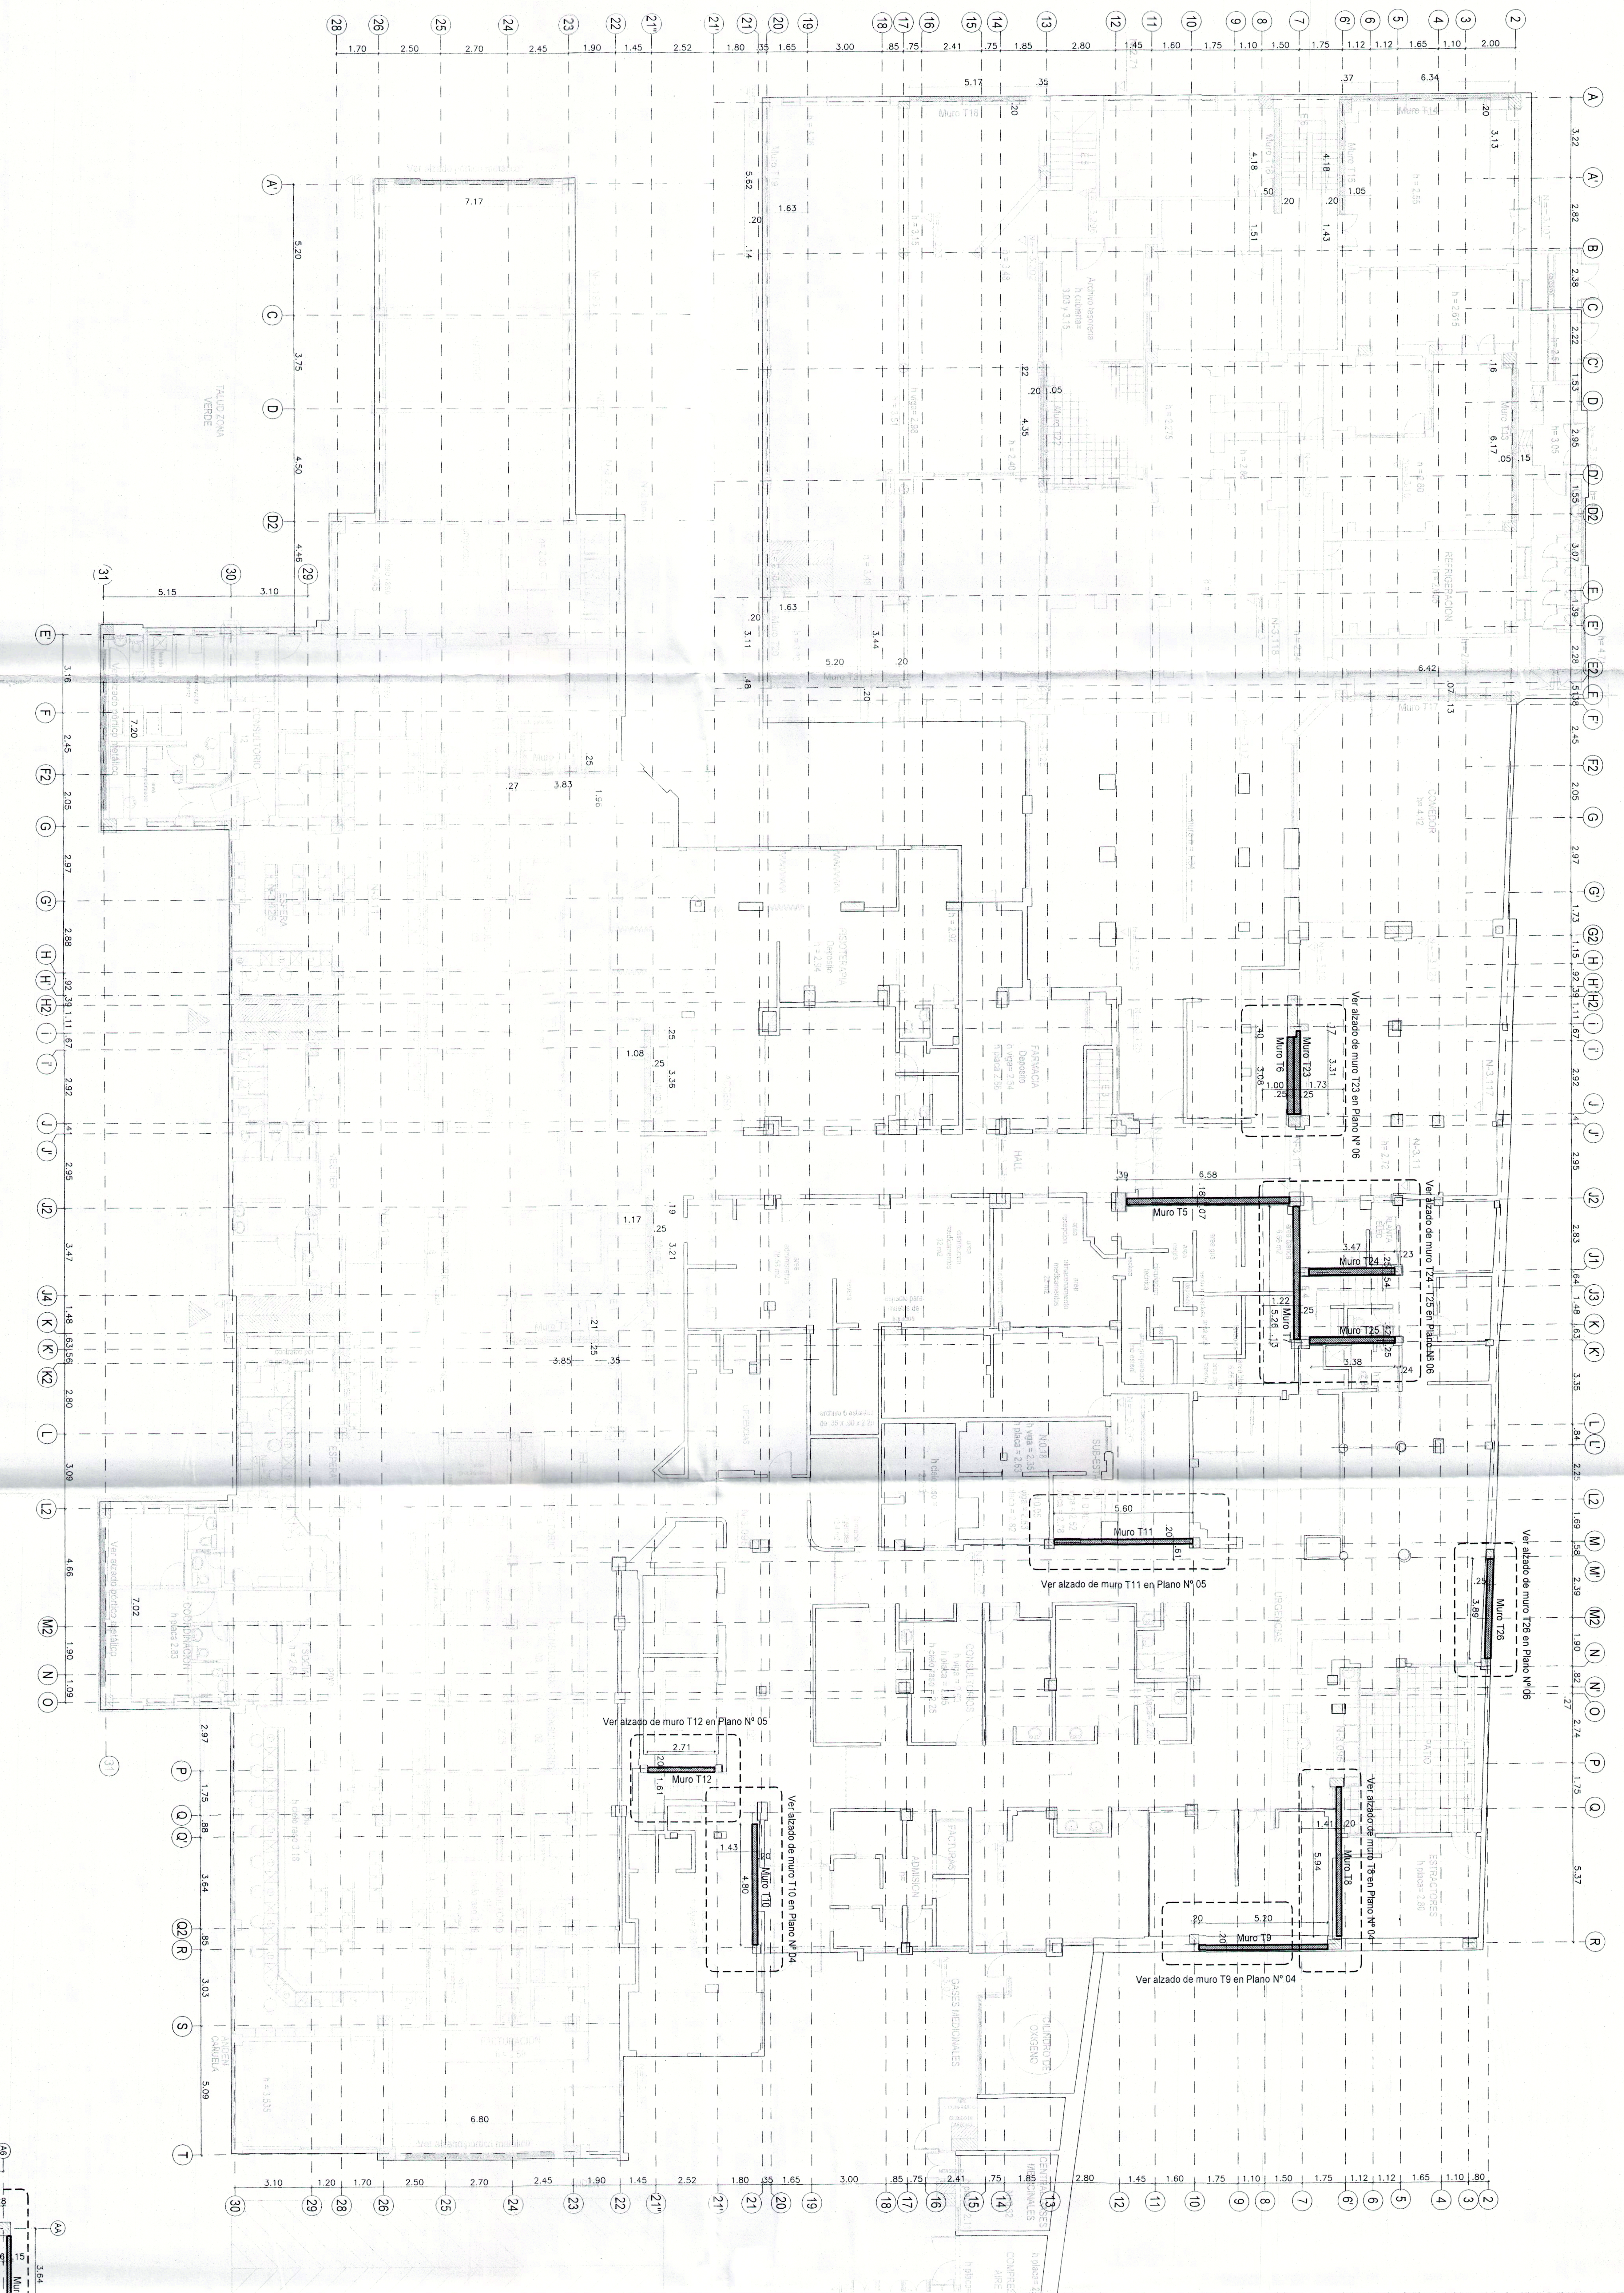
Muro T5
Muro T6
Muro T7
Muro T8
Muro T9
Muro T10
Muro T11
Muro T12
Muro T23
Muro T24
Muro T25
Muro T26
Ver alzado de muro T23 en Plano N° 06
Ver alzado de muro T24 - T25 en Plano N° 06
Ver alzado de muro T11 en Plano N° 05
Ver alzado de muro T26 en Plano N° 06
Ver alzado de muro T12 en Plano N° 05
Ver alzado de muro T10 en Plano N° 04
Ver alzado de muro T8 en Plano N° 04
Ver alzado de muro T9 en Plano N° 04

PLANTA DE LOCALIZACIÓN DE REFORZAMIENTO SOTANO

Escala 1:125

▨ Indica Pantalla en concreto

■ Indica Arriostramiento metalico

CONCRETO:

f'c=200Kg/cm² Estructura existente

f'c=280Kg/cm² Pantallas de reforzamiento


Muro T27
Muro T28
Muro T29
Muro T30
Ver alzado de muro T27-T28 en Plano N° 3
Ver alzado de muro T29-T30 en Plano N° 3

PLANTA DE LOCALIZACIÓN DE PANTALLAS
BLOQUE 1 - ADMINISTRACION

Escala 1:125

▨ Indica Pantalla en concreto

Curadora Urbana 5
Arq. Adriana López Moncayo
Bogotá D.C.

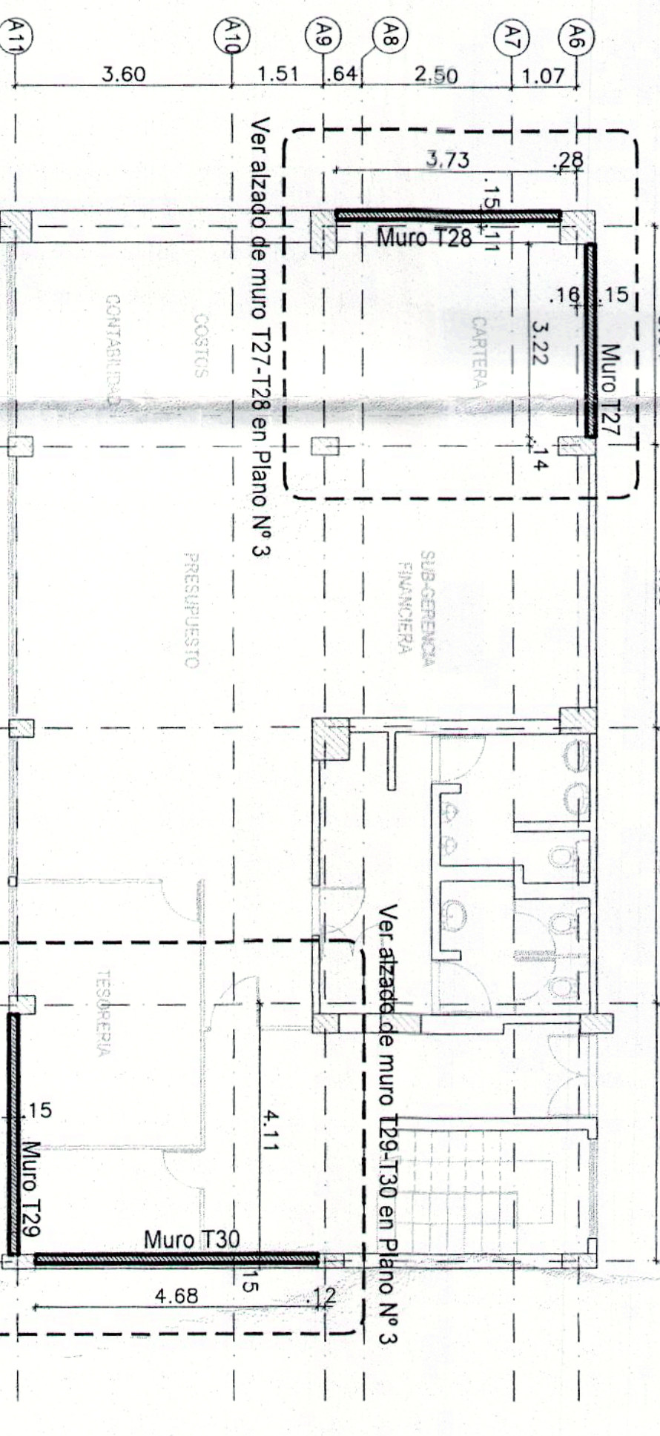04 NOV 2022

No. DE ACTO ADMINISTRATIVO 11001-5-22-3408

Vo.Bo. PROFESIONAL:

C.U.5
ING. CAMILA CASTELL C.
M.P. 25202090293CND

Curadora Urbana 5
Arq. Adriana López Moncayo

SNR 11001 14 JUN 2022 - 0076
CU5 11001-5-22-0204
No. RADICACIÓN

CONSTRUCTOR RESPONSABLE
Arq. Lady Diana Velasquez Vega
Mat: A251022009-52897833

REVISOR ESTRUCTURAL
Ing. Camilo Baquero Santos
Mat: 25202-64096

PCA
PROYECTISTAS CIVILES ASOCIADOS

Plano N° 8

Director: LUIS ENRIQUE AYCARDI
MAT 2520212794 CND

Gerente de Proyecto: LUIS ENRIQUE AYCARDI
Subdirector de Proyecto: JAIRO ANDRES MEZA
ingeniero: Z.C.G.M.
Dibujante: J.A.P.
Archivo: 8-4653-ARQ_PANT_SOT.DWG
Escala: 1:125
Proyecto N°: 4653

HOSPITAL UNIVERSITARIO DE LA SAMARITANA
CARRERA 8 ENTRE CALLES 1 Sur Y 2 Sur

PLANTA DE LOCALIZACIÓN DE REFORZAMIENTO SOTANO Y BLOQUE ADMINISTRATIVO

Versión	Fecha d	m	a	Modificaciones	Ejecutó
1	30	11	12	Emisión inicial	J.A.P.
2	01	06	22	Actualizaciòn General	

Plano N° 8

220001507