


Director	LUIS ENRIQUE AYCARDI MAT 2520212794 CND
Gerente de Proyecto	LUIS ENRIQUE AYCARDI
Subdirector de Proyecto	JAIRO ANDRES MEZA
Ingeniero	Z.C.G.M.
Dibujante	J.A.P.
Arquitecto	10-4653-ARO. PANT. P.2.DWG
Proyecto N°	4653
Escala	1:125

Fecha	14 JUN 2022
Version	01
Modificaciones	Actualización General
J.A.P.	
Revisado	

14 JUN 2022
SMA 1001-5-22-0076
SMA 1001-5-22-0204
Cundinamarca
Arq. Adriana Lopez Montoya


04 NOV 2022
No. DE ACTO ADMINISTRATIVO 11001-5-22-3408
Cundinamarca
Arq. Adriana Lopez Montoya

CONCRETO:
Fc=200kg/cm² Estructura existente
Fc=280kg/cm² Pantallas de reforzamiento

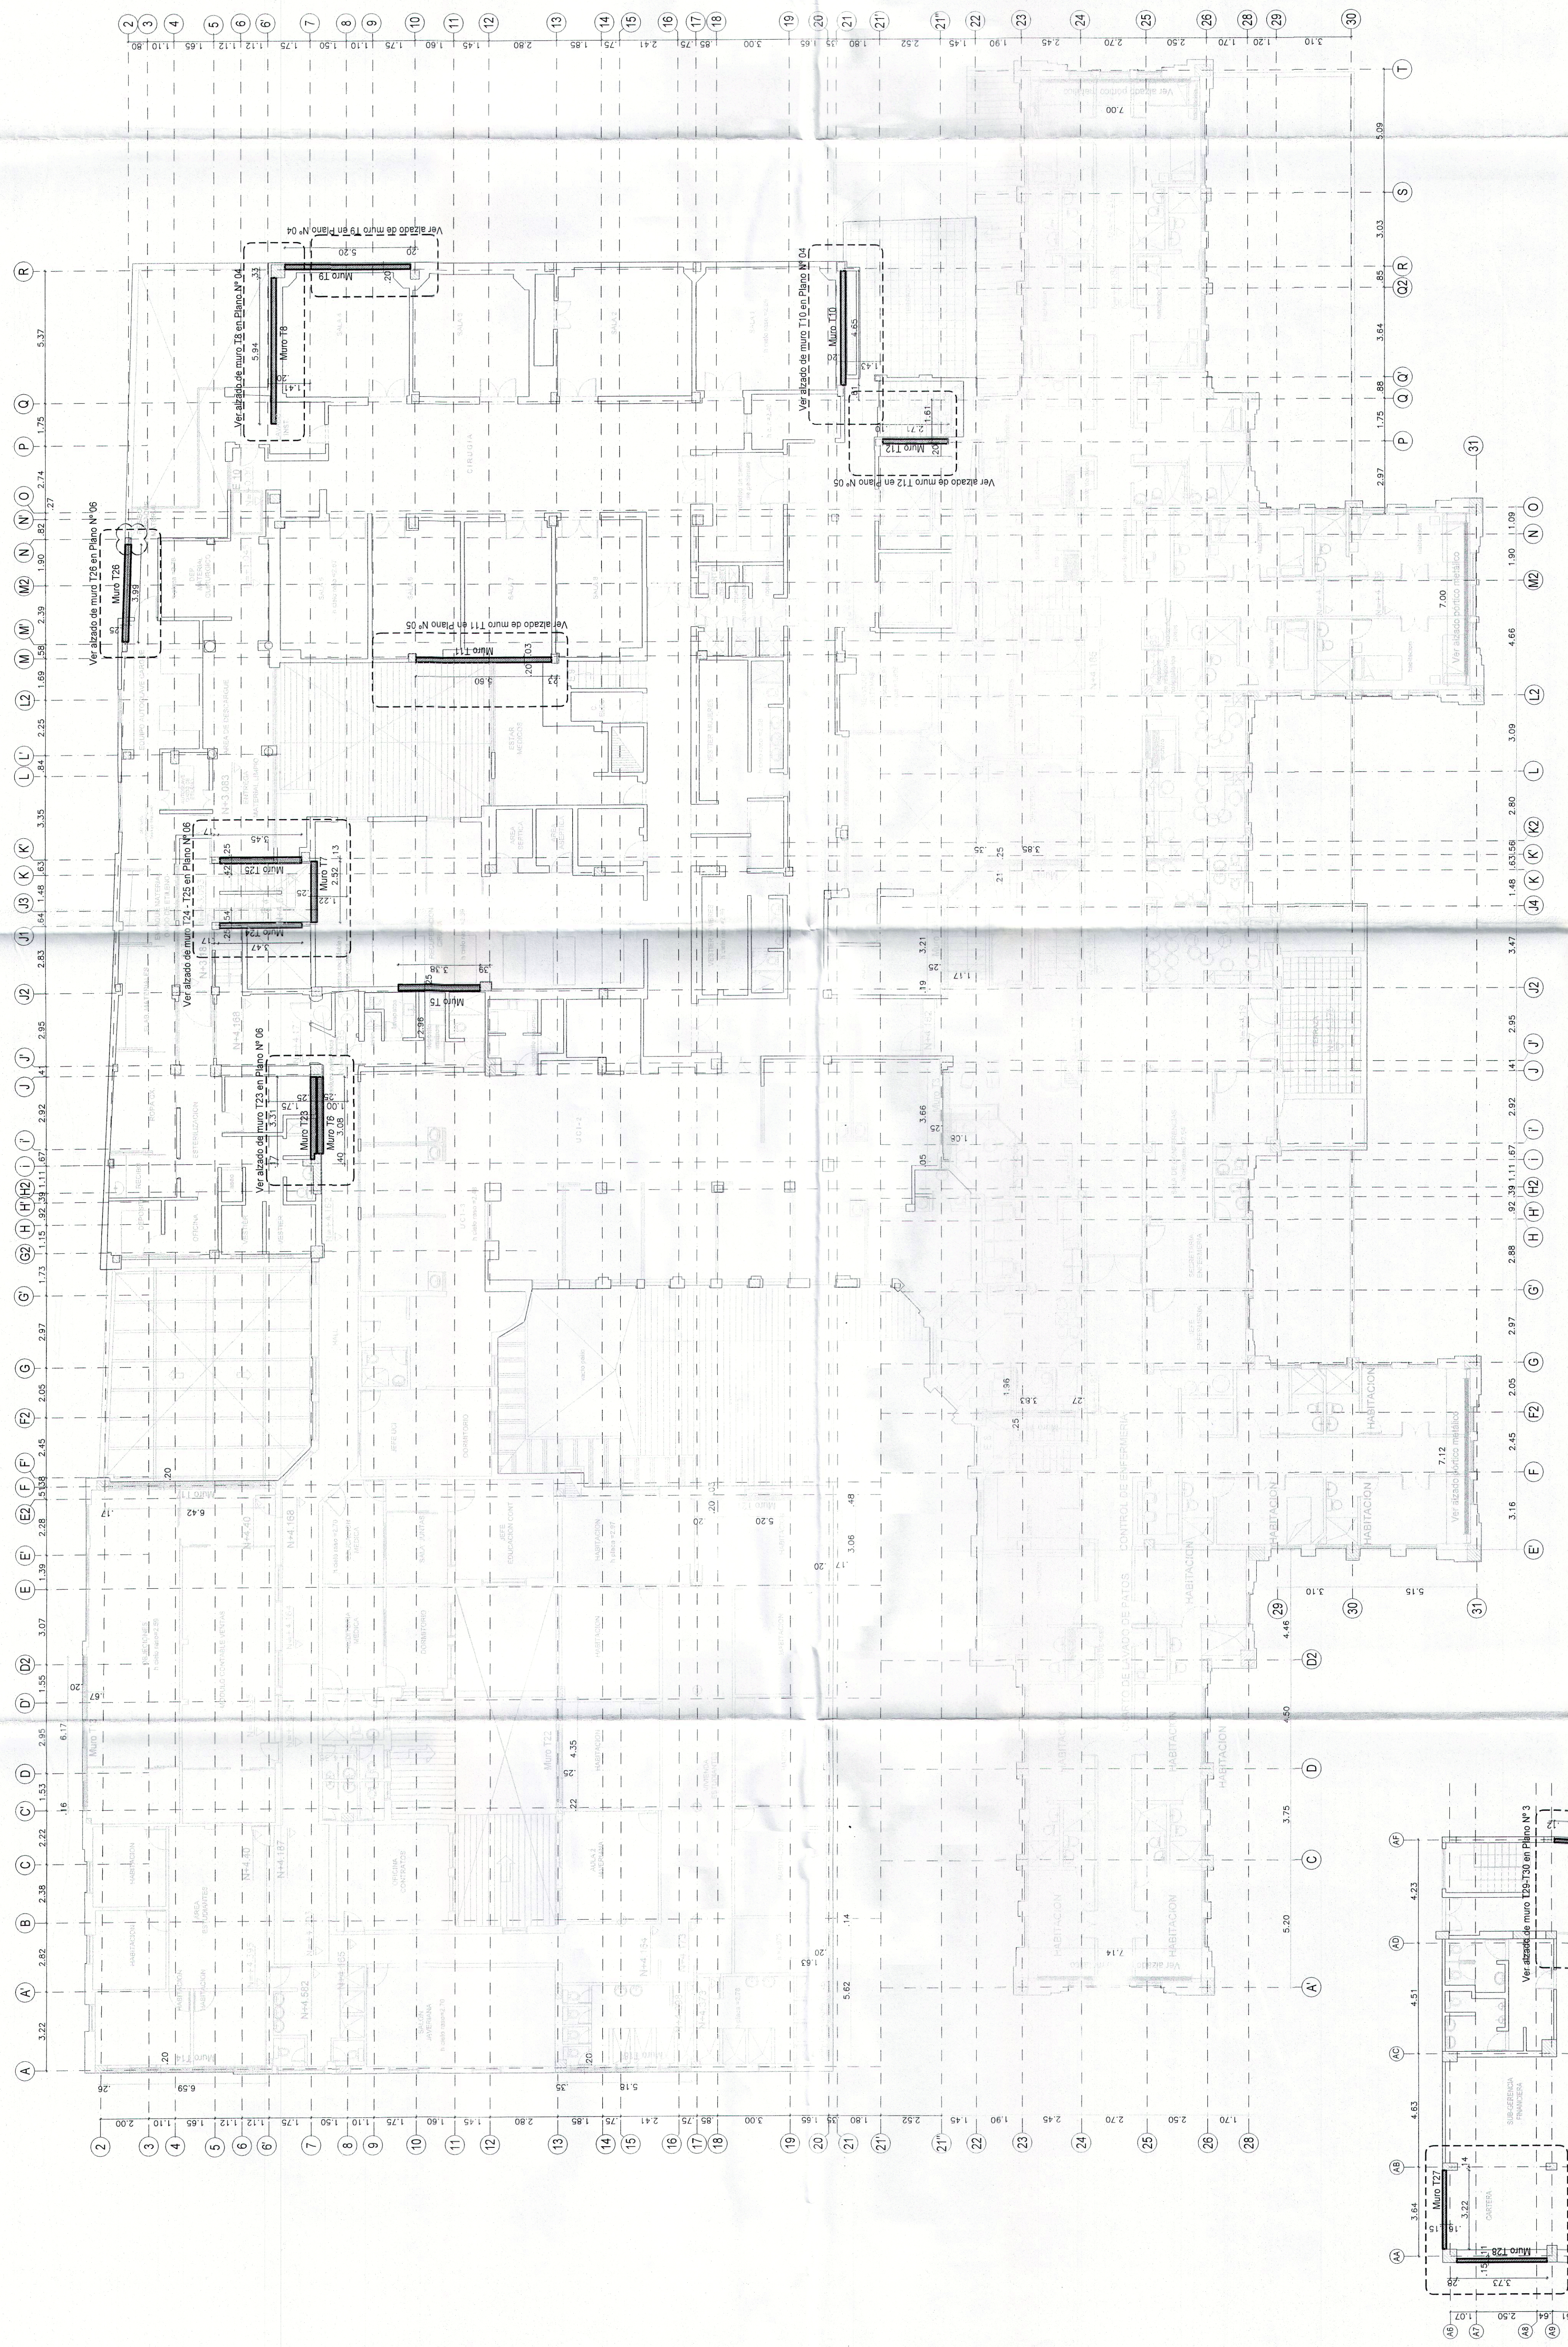

PLANTA DE LOCALIZACIÓN DE REFORZAMIENTO SEGUNDO PISO
Escala: 1:125

Indica Pantalla en concreto
Indica Anclamiento metalico

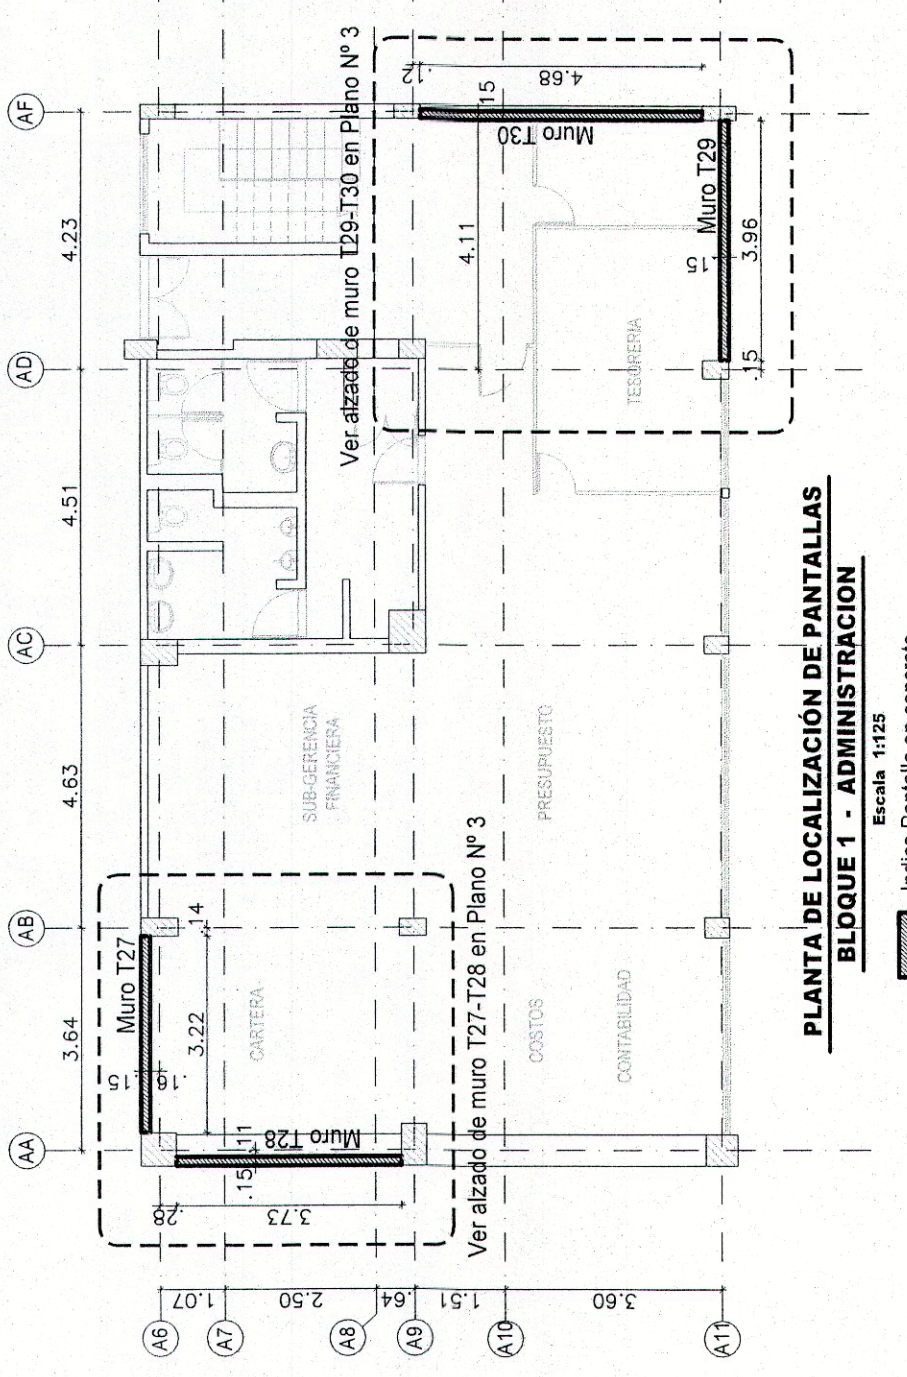

PLANTA DE LOCALIZACIÓN DE PANTALLAS BLOQUE 1 - ADMINISTRACION
Escala: 1:125

Indica Pantalla en concreto