


HOSPITAL UNIVERSITARIO DE LA SAMARITANA
CARRERA 8 ENTRE CALLES 1 SUR Y 2 SUR
PLANTA DE LOCALIZACIÓN DE REFORZAMIENTO Y BLOQUE 5 - PISO 3A

Director	LUIS ENRIQUE AYCARDI MAT 2520212794 CND
Subdirector de Proyecto	JAIRO ANDRES MEZA
Ingeniero	Z.C.M.
Dibujante	J.A.P.
Arquitecto	11-4653-ARO PAINT P3.DWG
Escala	1:125
Proyecto N°	4653

Version	Fecha	Modificaciones
1	30/11/22	Emission Inicial
2	01/06/22	Actualización General


Plano N° 11

CONCRETO:
f_c=200Kg/cm² Estructura existente
f_c=280Kg/cm² Pantallas de reforzamiento

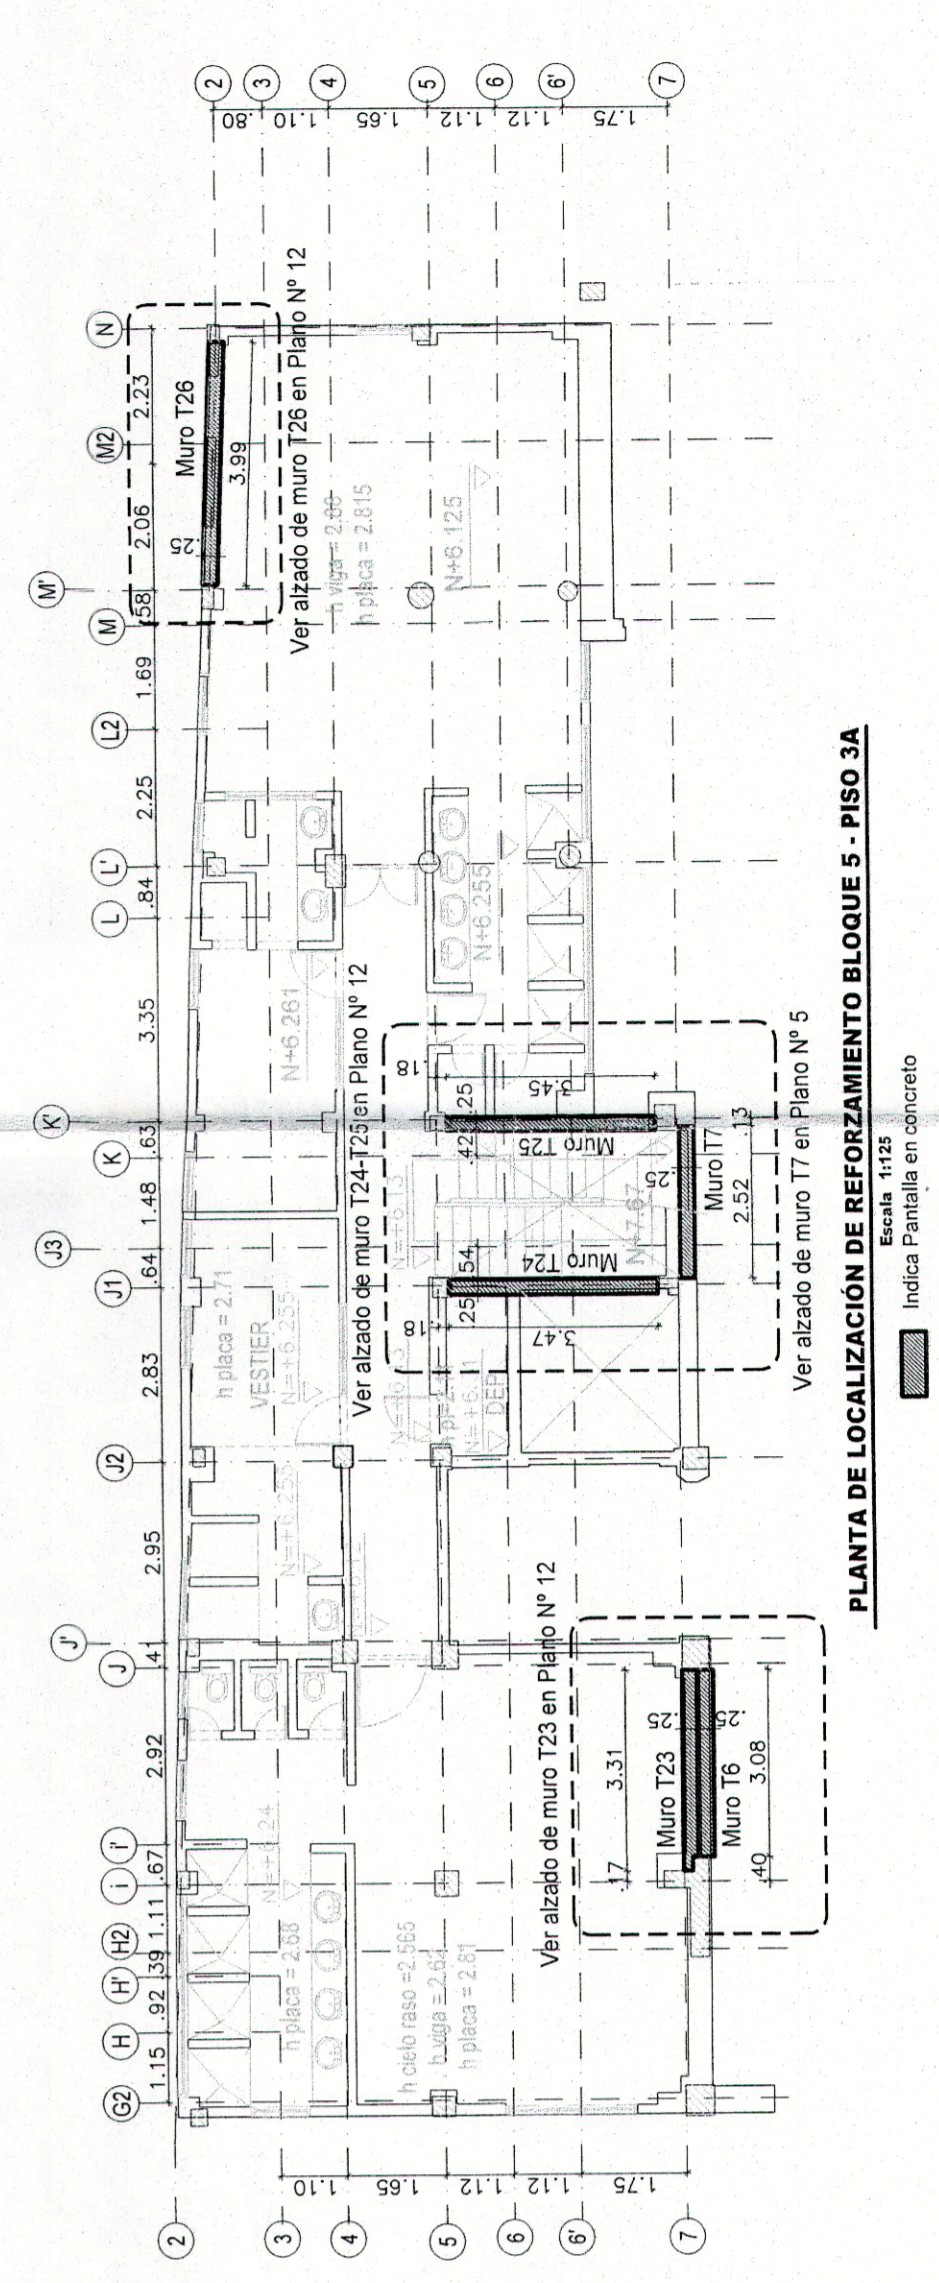


PLANTA DE LOCALIZACIÓN DE REFORZAMIENTO BLOQUE 5 - PISO 3A
Escala: 1:125
Indica Pantalla en concreto

PLANTA DE LOCALIZACIÓN DE REFORZAMIENTO TERCER PISO.
Escala: 1:125
Indica Pantalla en concreto
Indica Anclajeamiento metálico

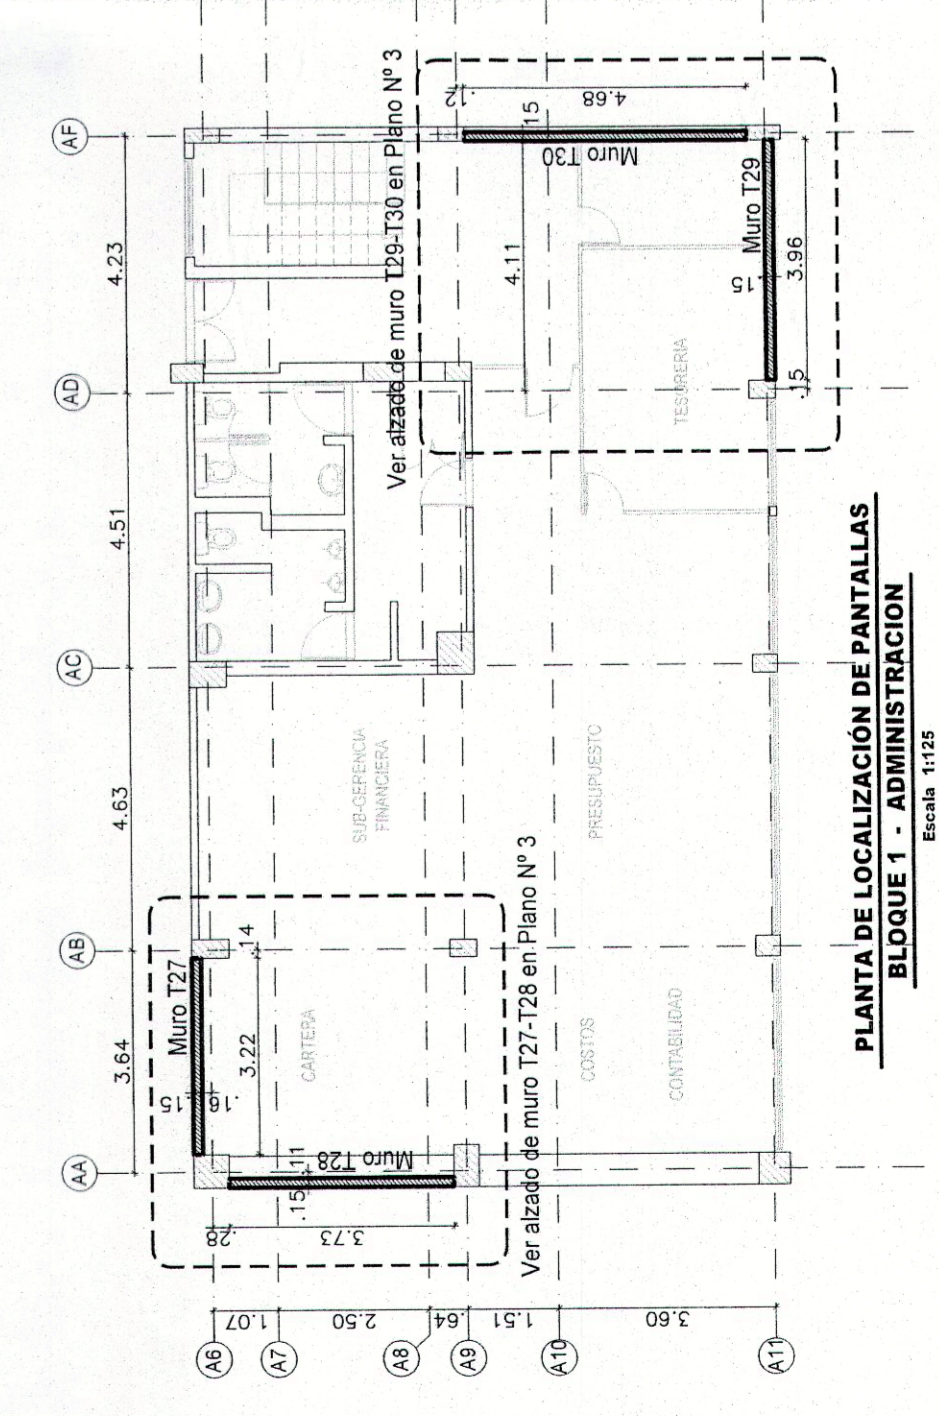

PLANTA DE LOCALIZACIÓN DE PANTALLAS BLOQUE 5 - PISO 3A
Escala: 1:125
Indica Pantalla en concreto

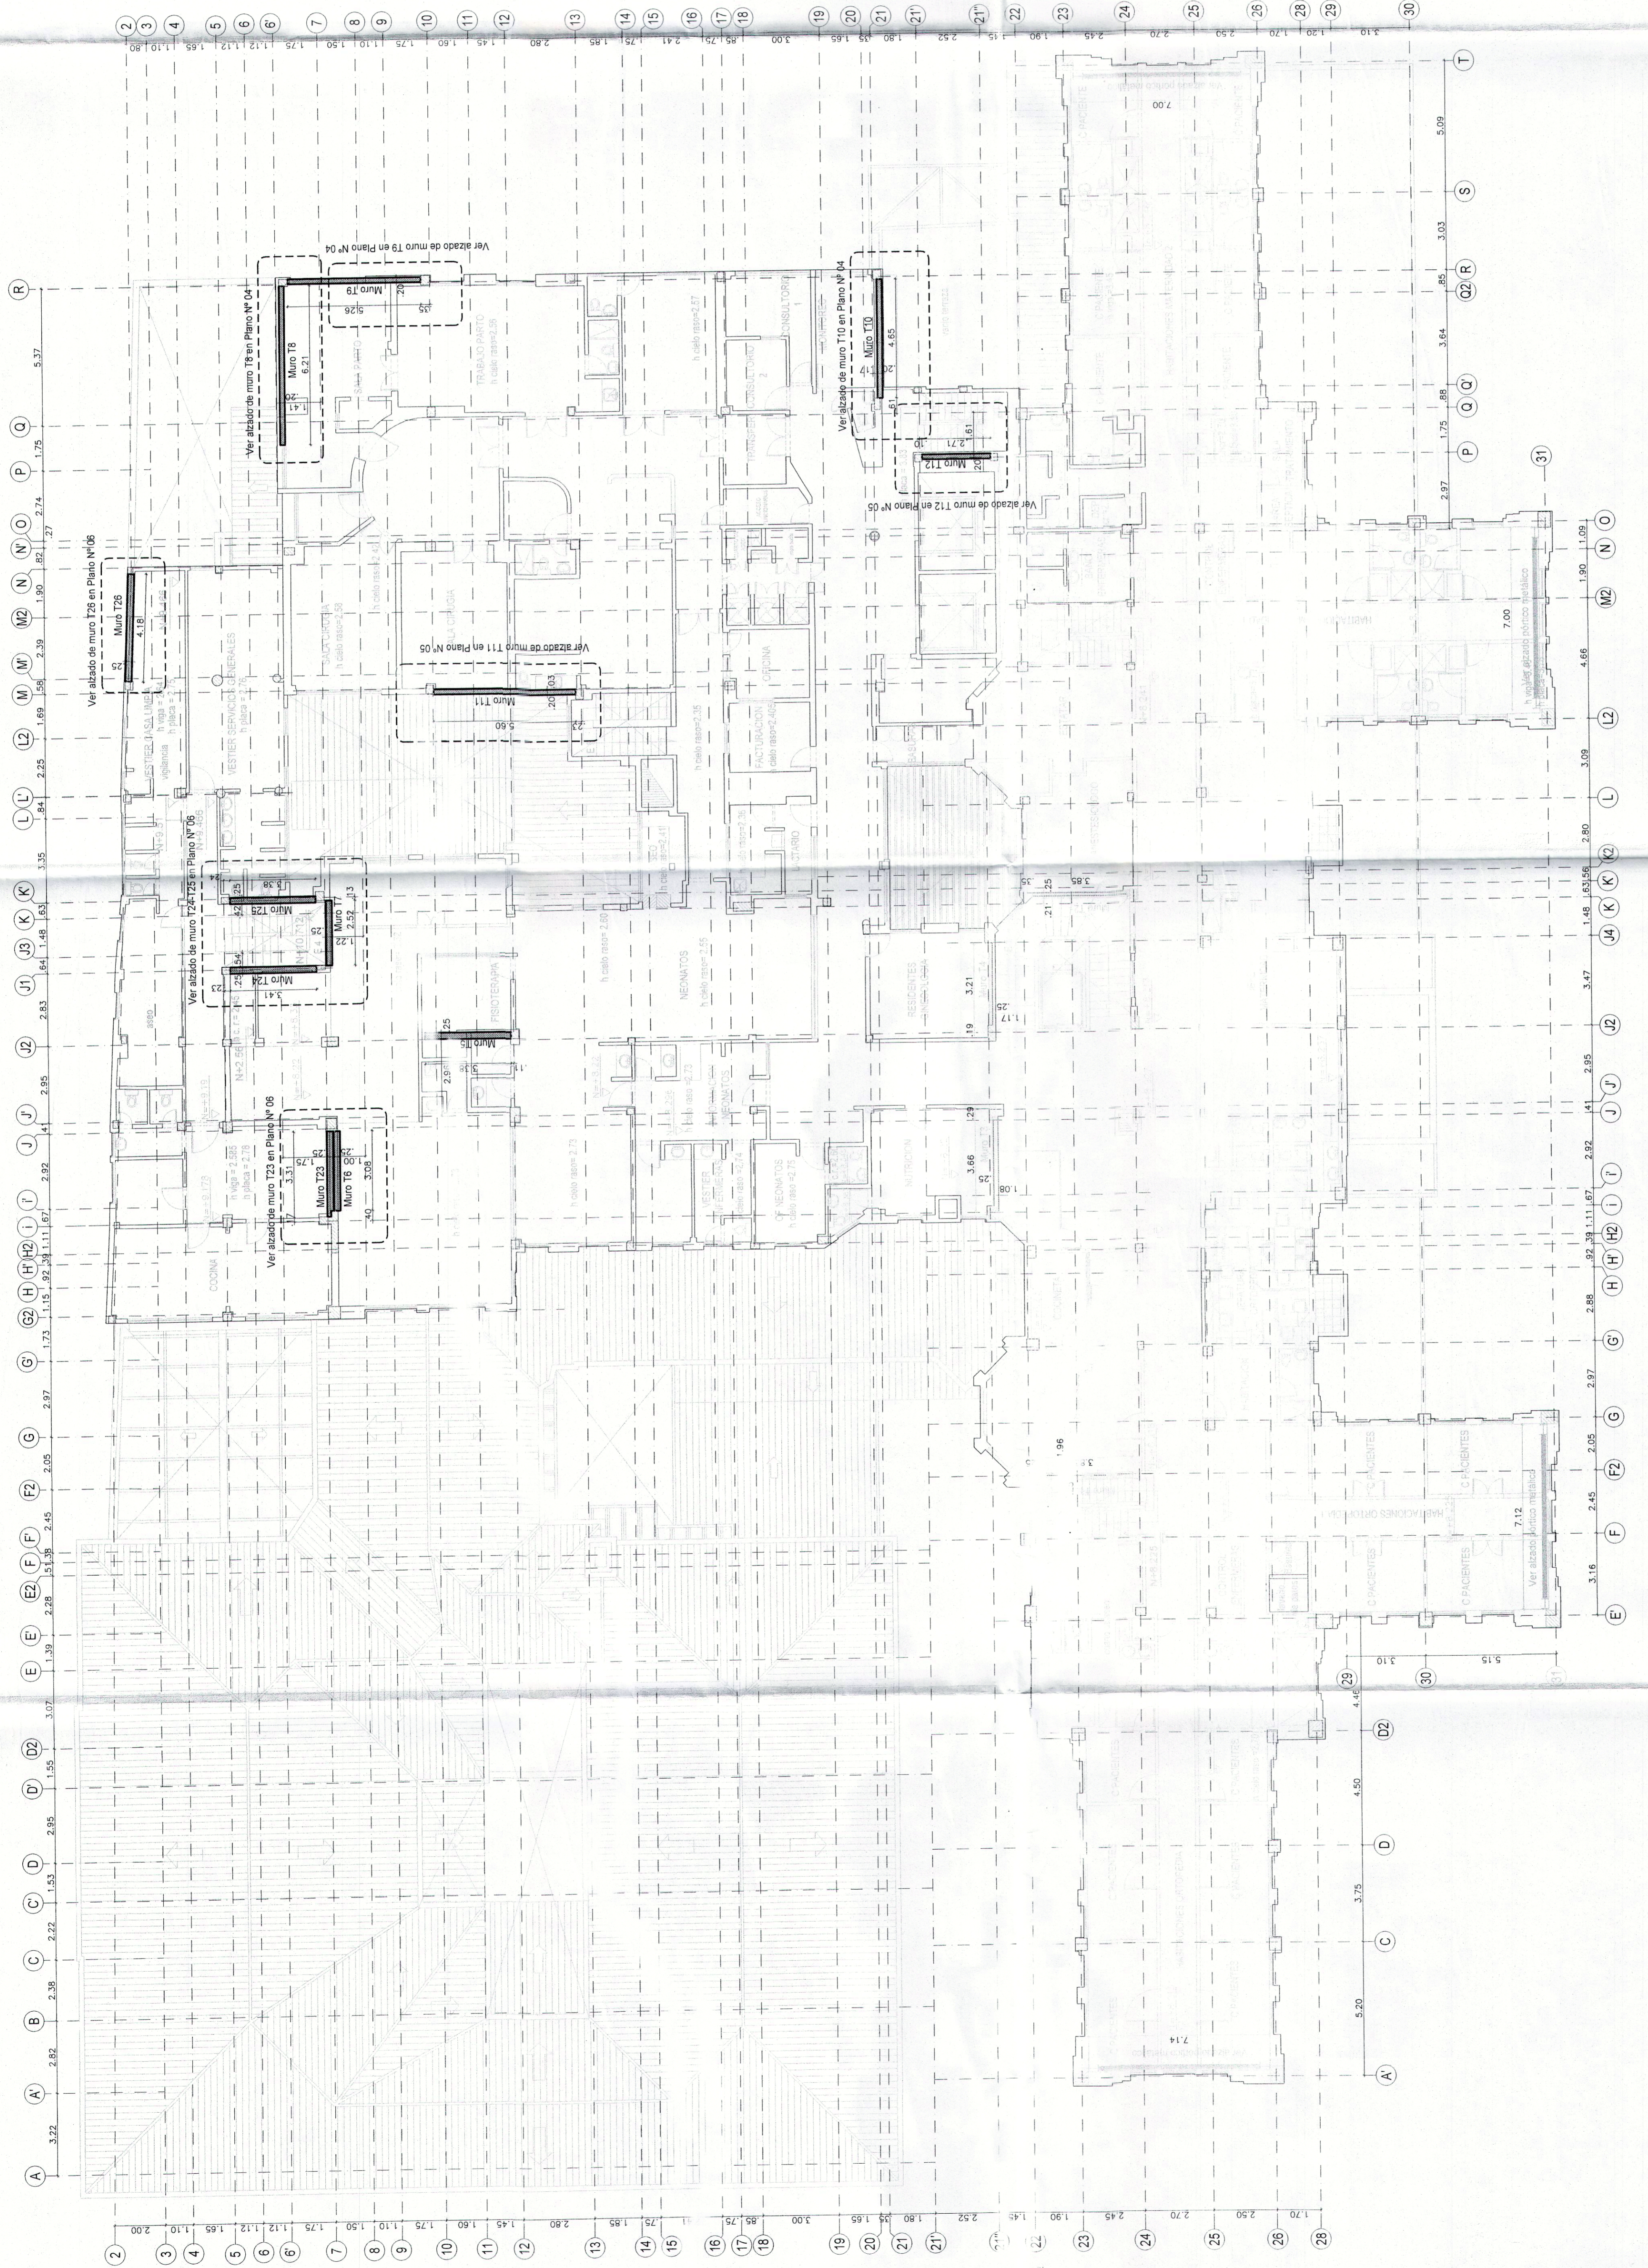

Curadora Urbana
Bogotá D.C.
04 NOV 2022
NO. DE ACTO ADMINISTRATIVO 11001-5-22-3408
CURS
M.F. 52521493-3CND
ING. CAMILA CASTELLANO

14 JUN 2022
1001-5-22-0076
1001-5-22-0204
No. Edificación