




ALTERNATIVA 1 : MURO CON BLOQUE DE PERFORACION HORIZONTAL

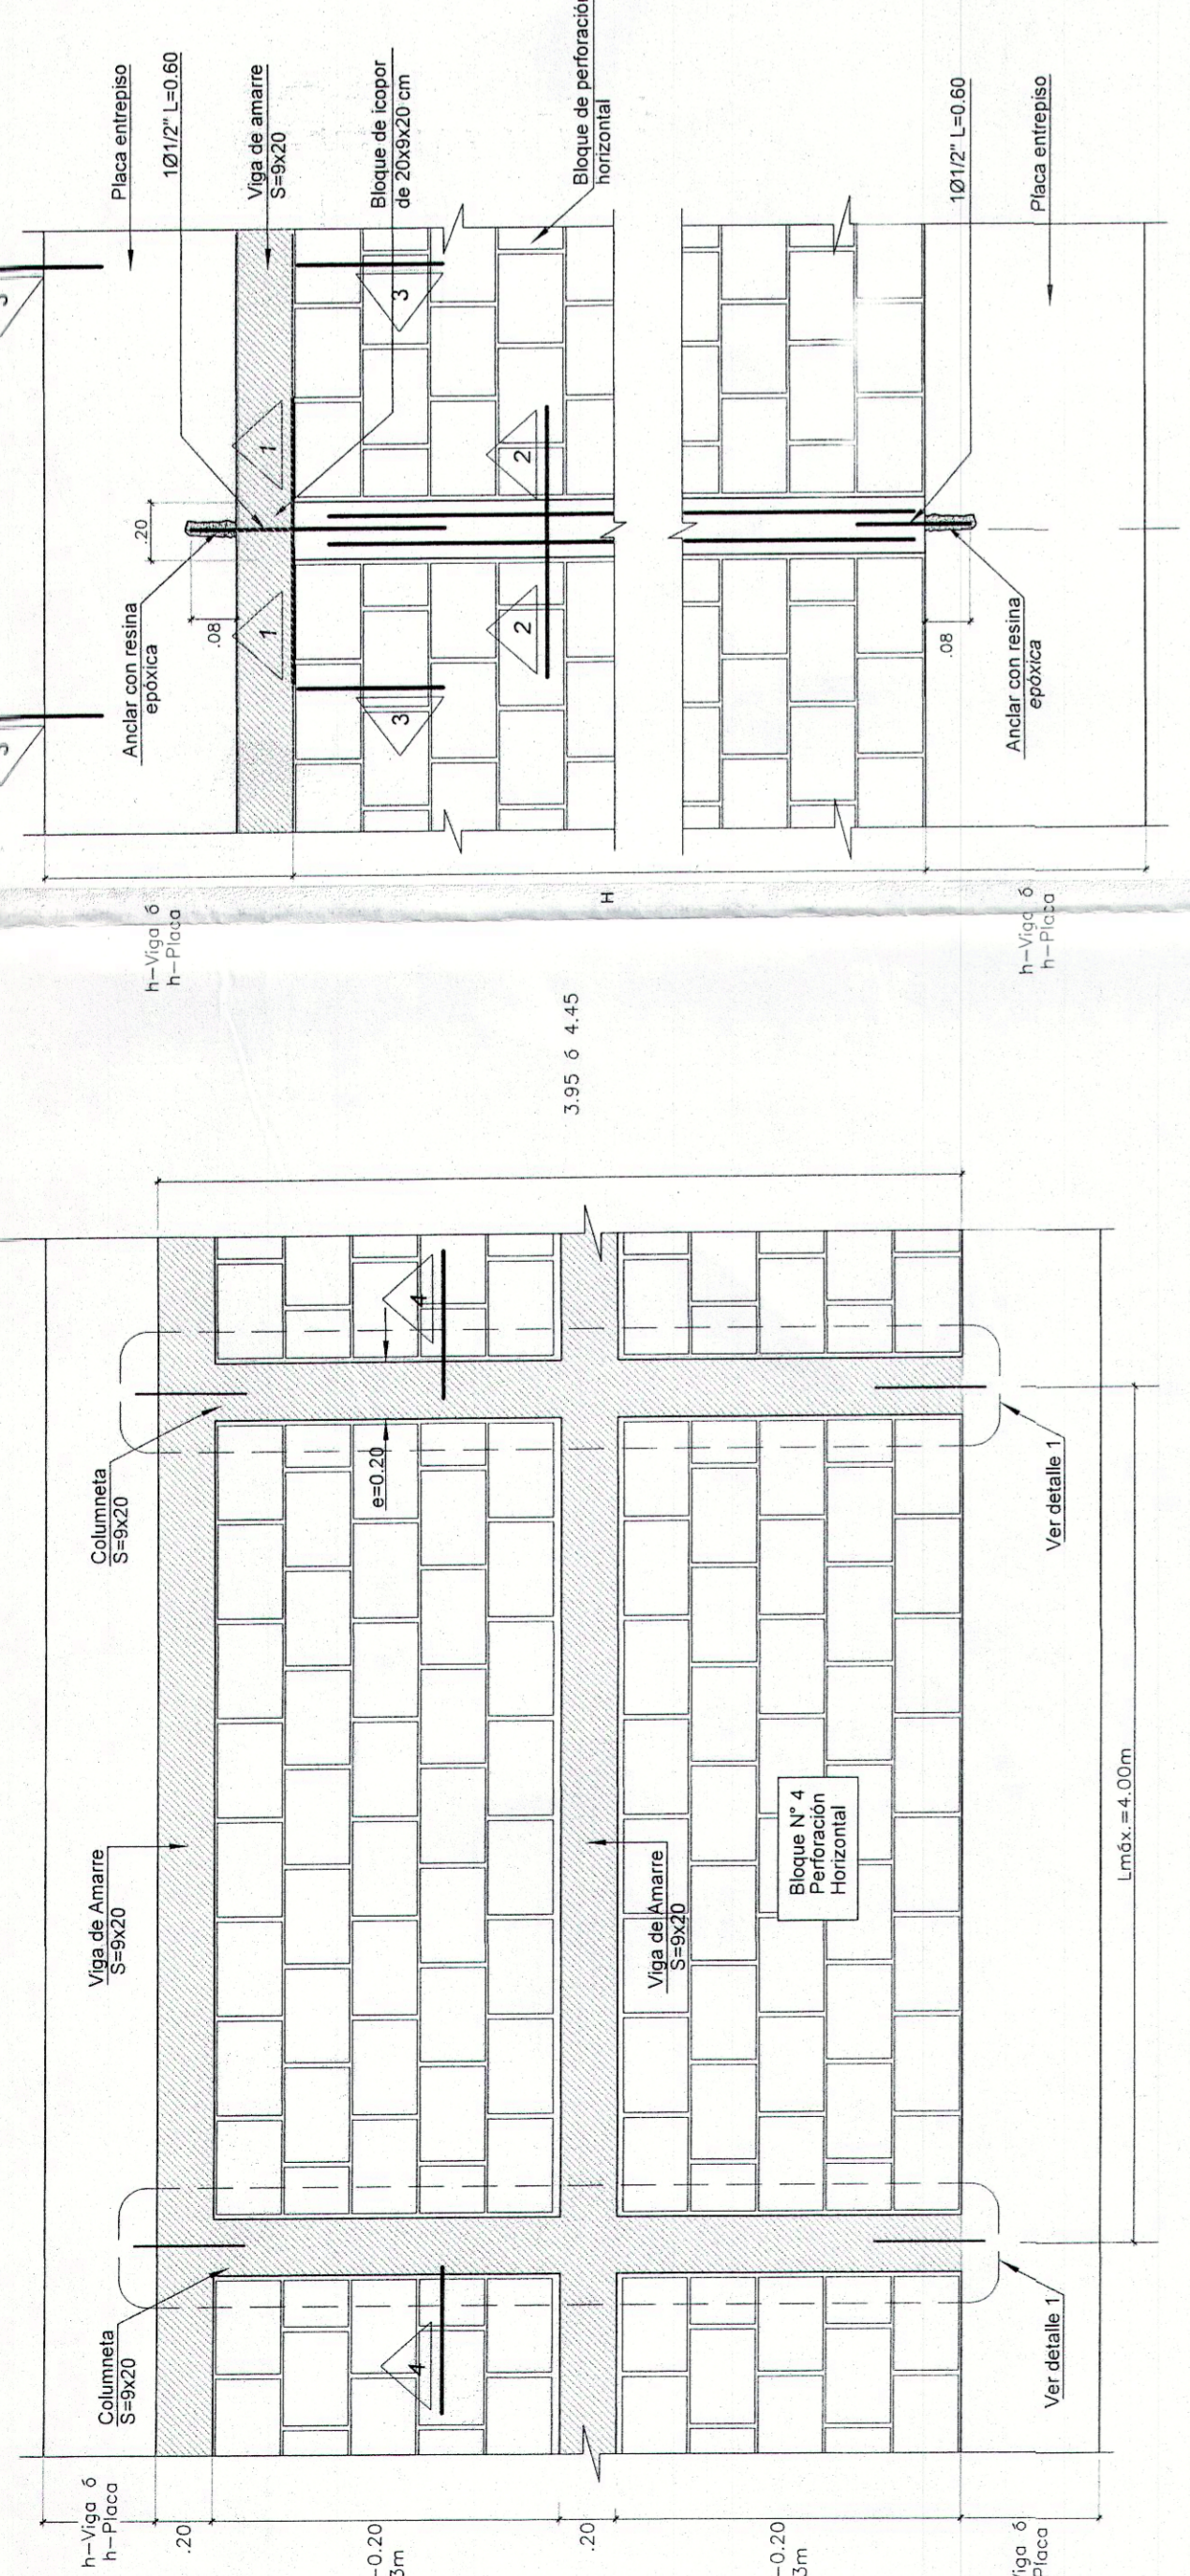


ELEVACION DE MUROS DIVISORIOS Y DE FACHADA

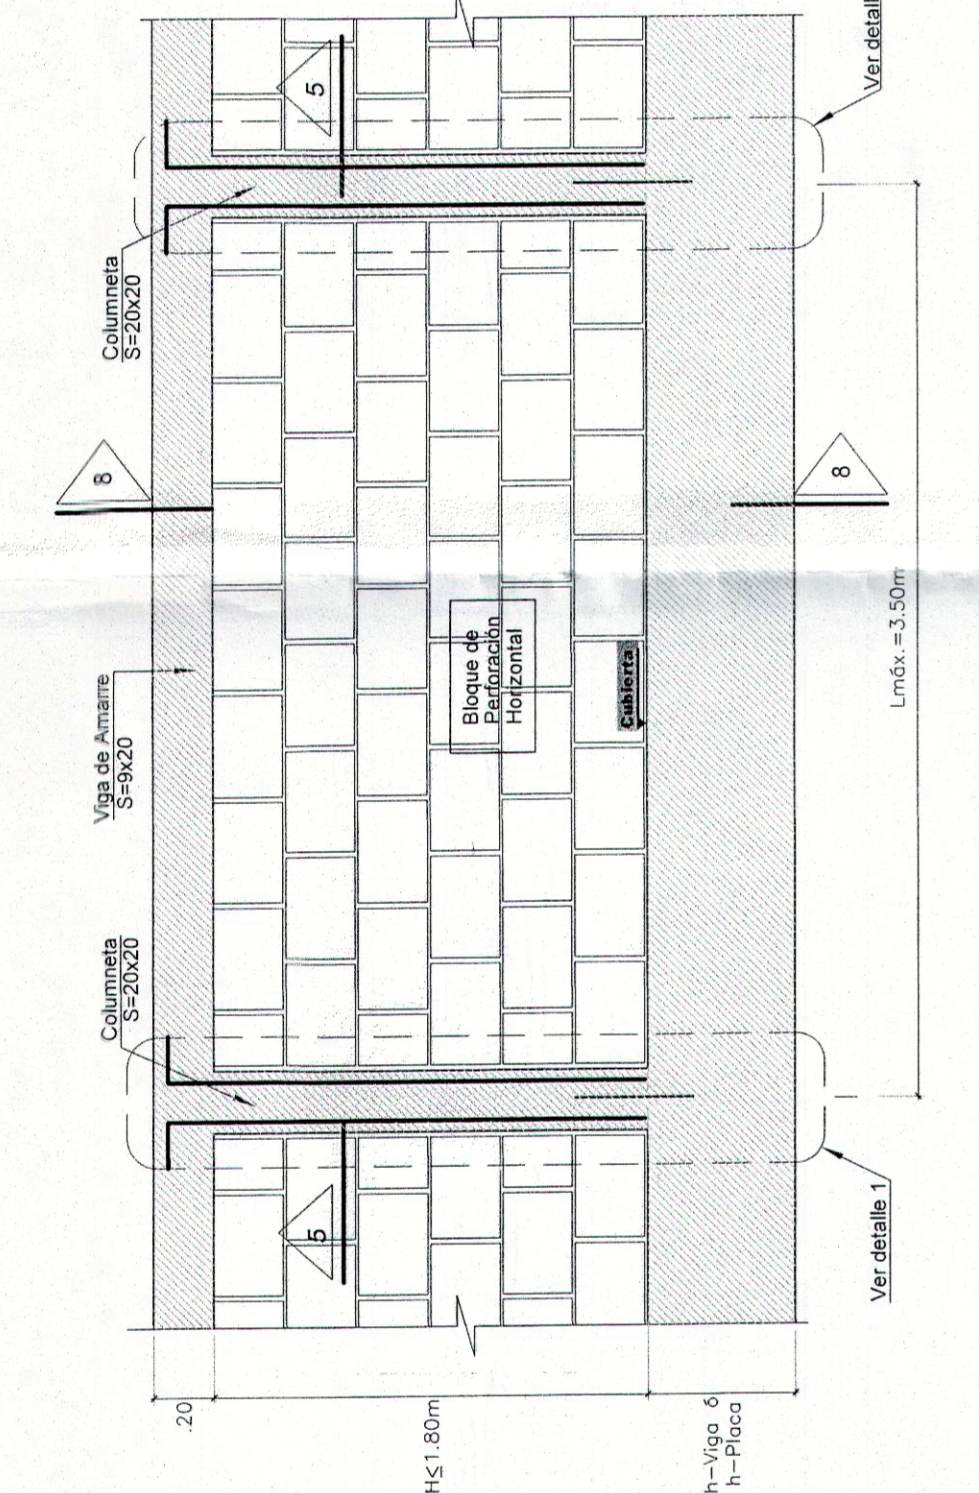

ELEVACION DE MUROS EN VOLADIZO

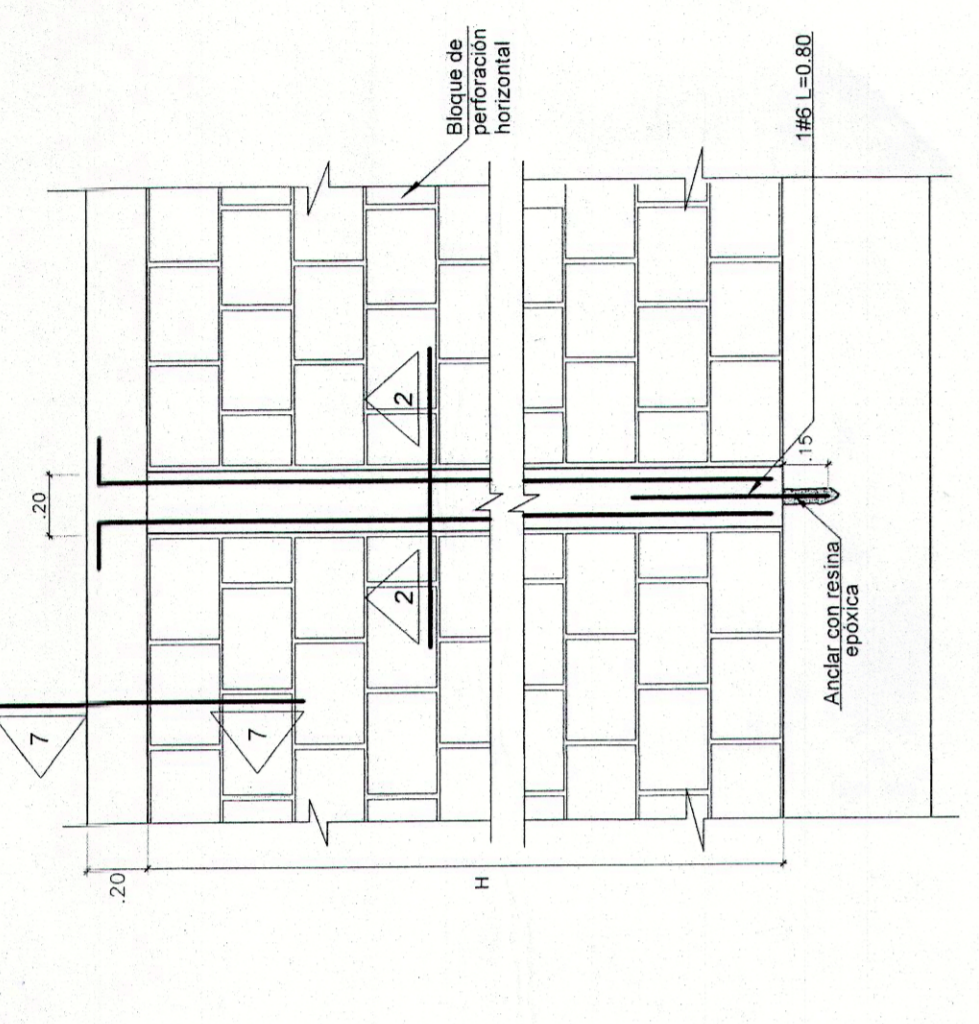

DETALLE 2

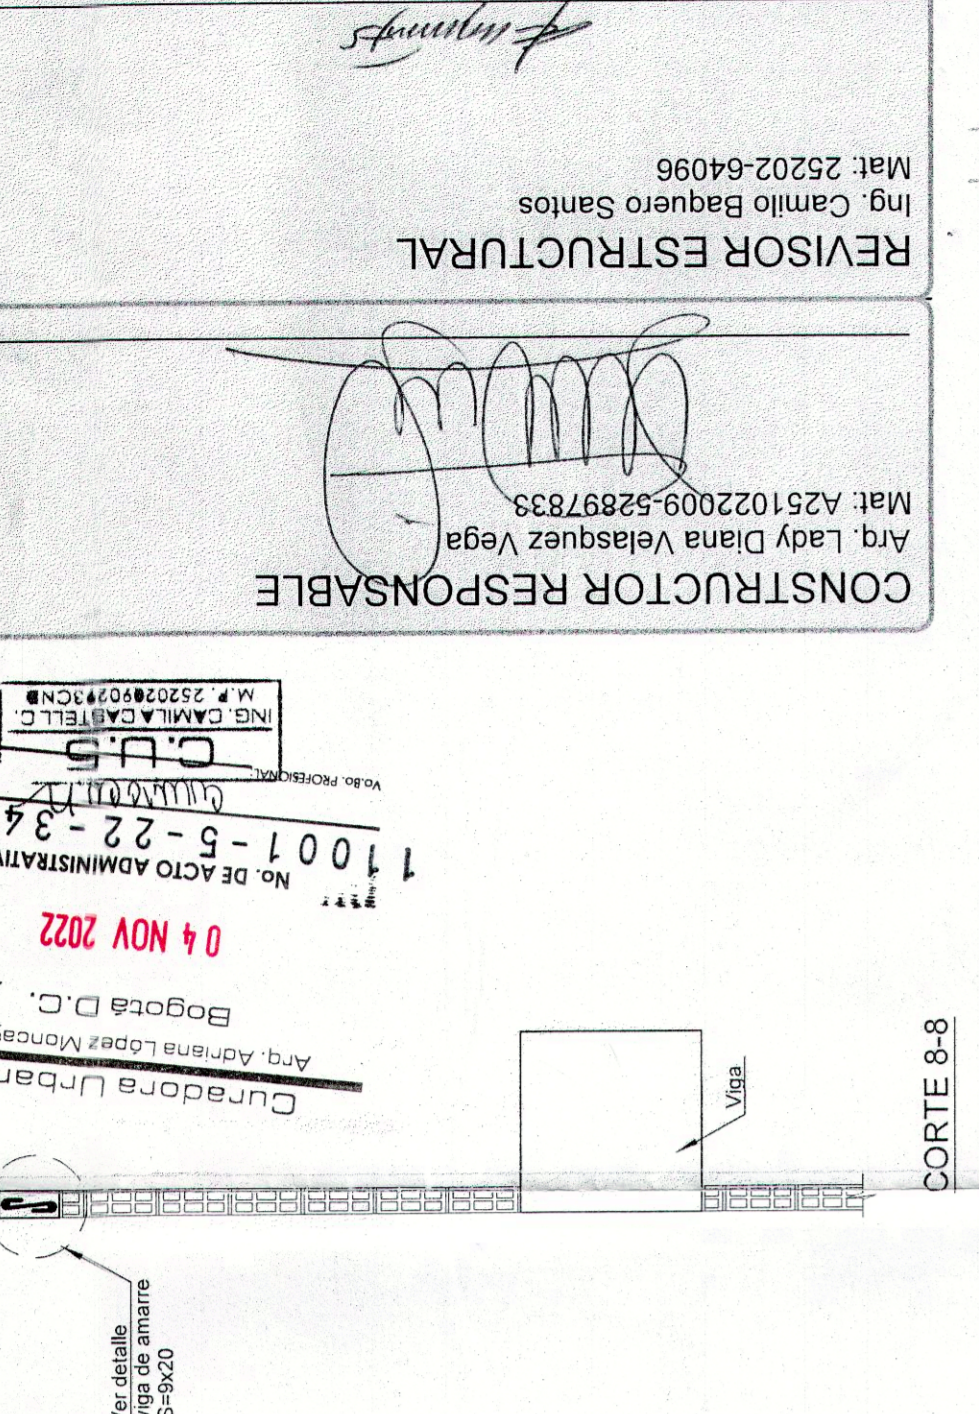

CORTE 8-8

DETALLE 1

PERFORACION HORIZONTAL

BLOQUE N° 4

CORTE 1-1

CORTE 2-2

CORTE 6-6

CORTE 7-7

CORTE 8-8

PLANTA MUROS DIVISORIOS

PERFORACION HORIZONTAL

CORTE 1-1

CORTE 2-2

CORTE 6-6

CORTE 7-7

CORTE 8-8

PLANTA MUROS DE FACHADA

PERFORACION HORIZONTAL

CORTE 1-1


CORTE 2-2

CORTE 6-6

CORTE 7-7

CORTE 8-8

ALTERNATIVA 2 : MURO CON BLOQUE DE PERFORACION VERTICAL

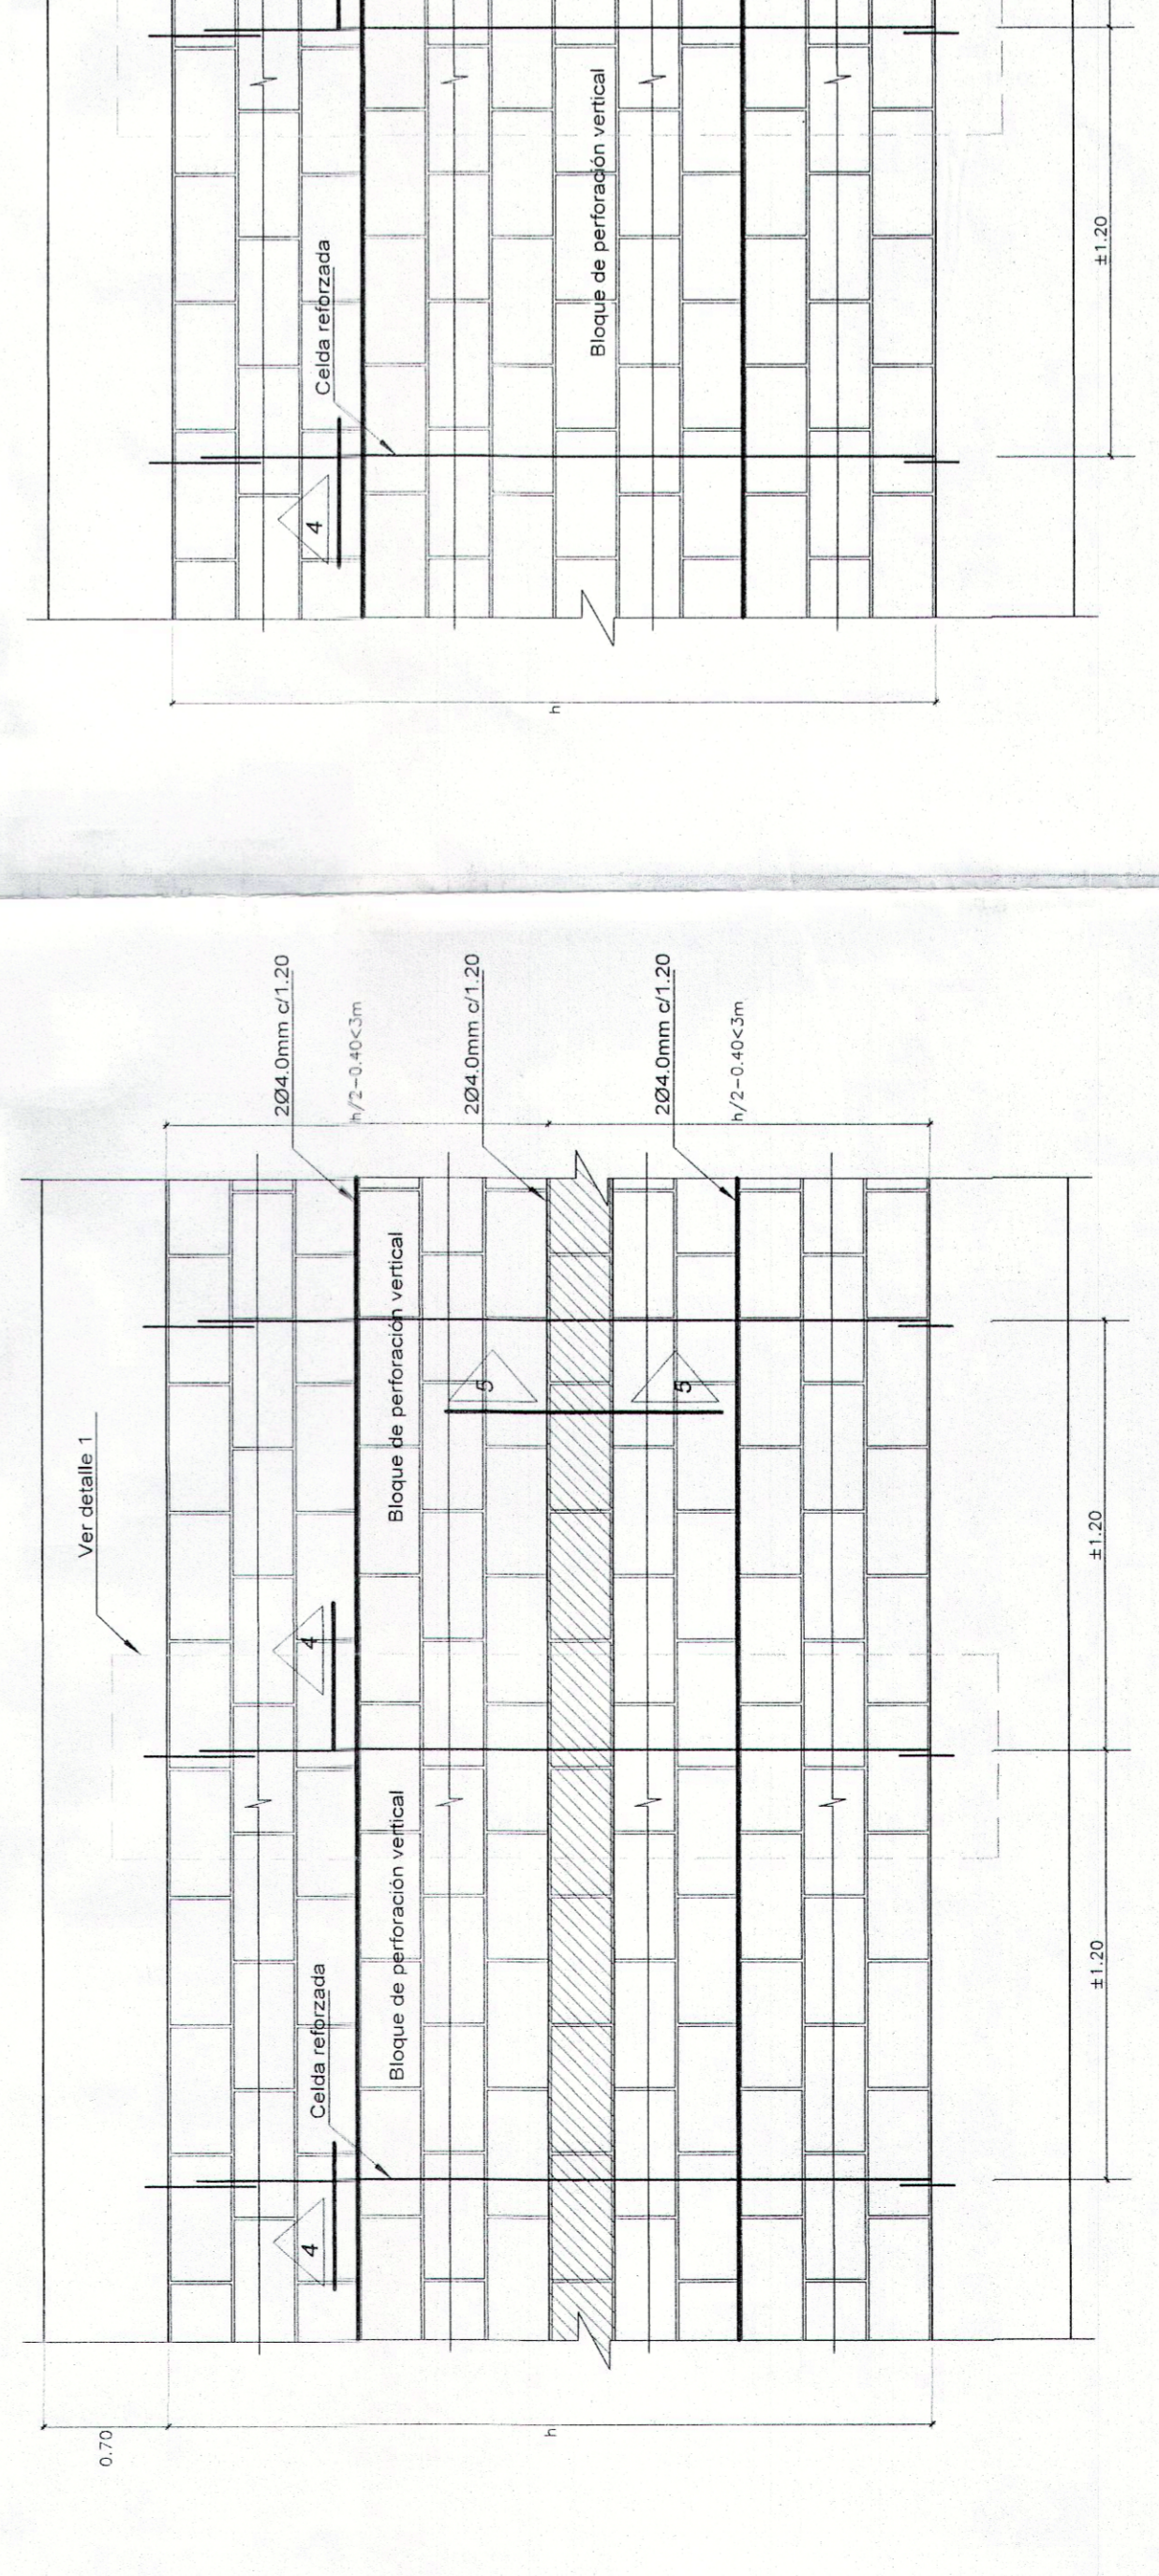


ELEVACION DE MUROS DIVISORIOS

Escala: 1:25


ELEVACION DE MUROS DIVISORIOS

Escala: 1:25

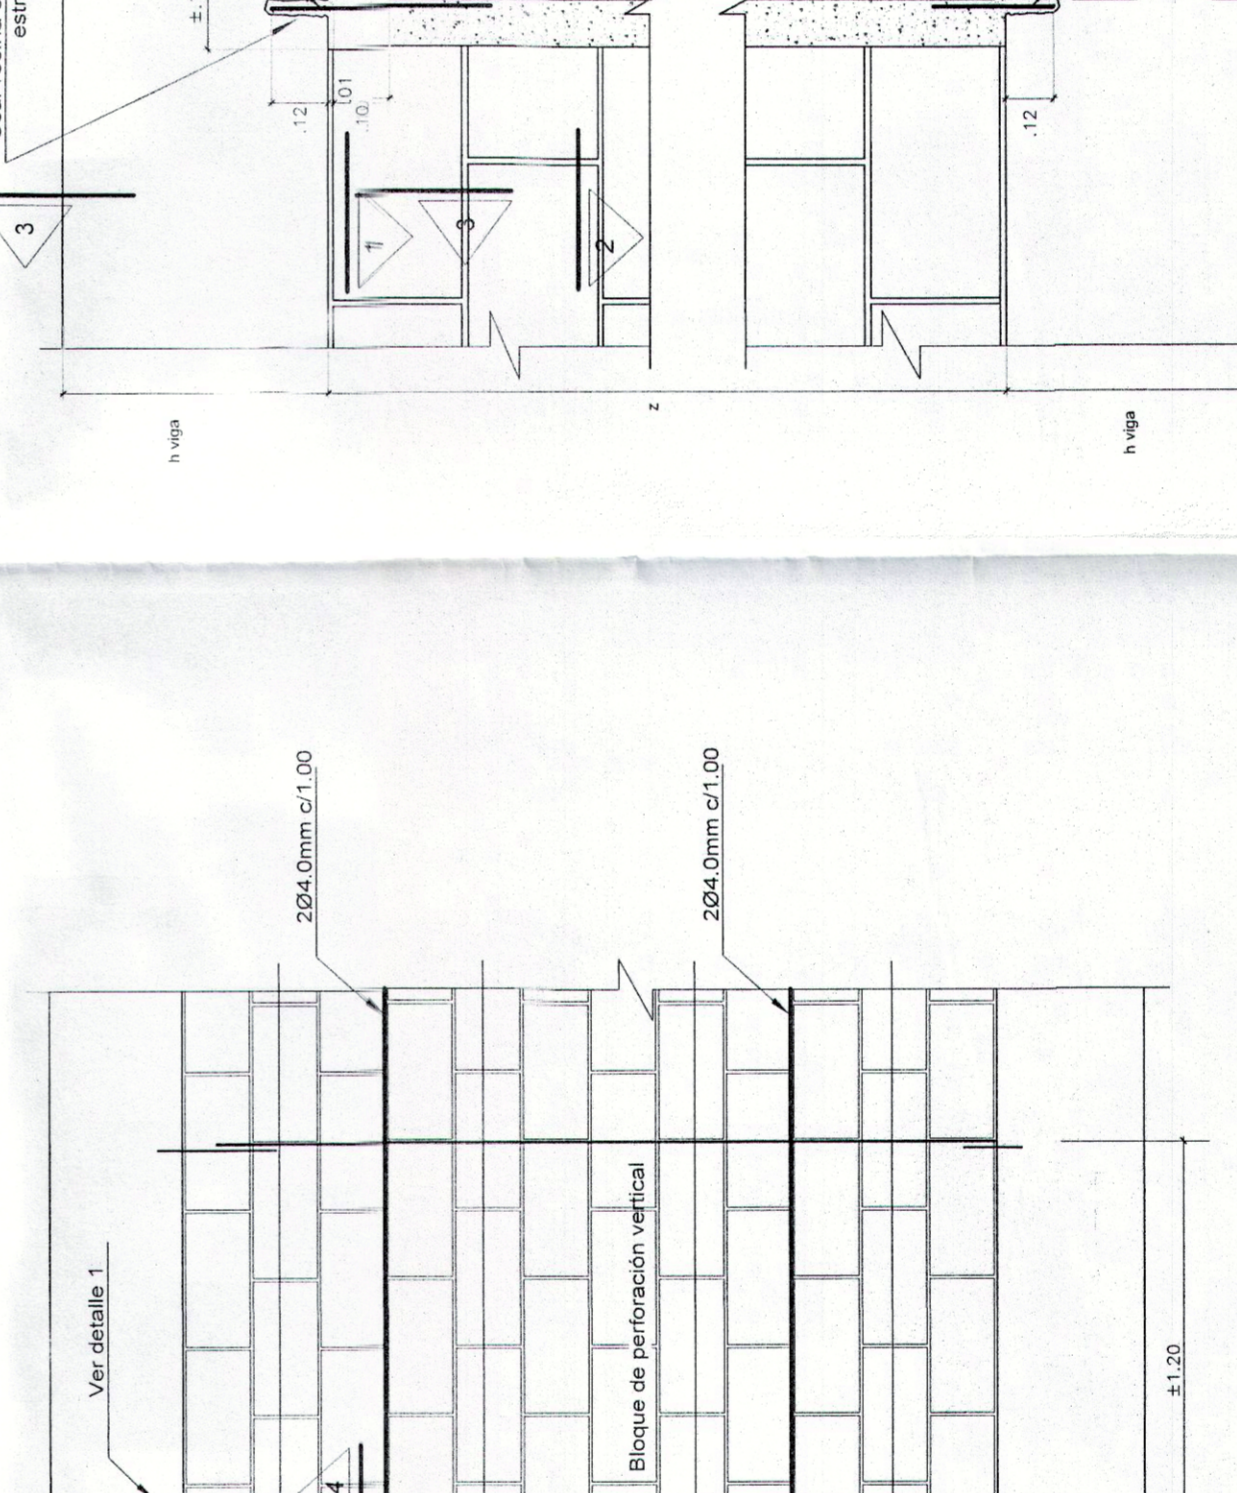


ELEVACION DE MUROS DIVISORIOS

Escala: 1:25

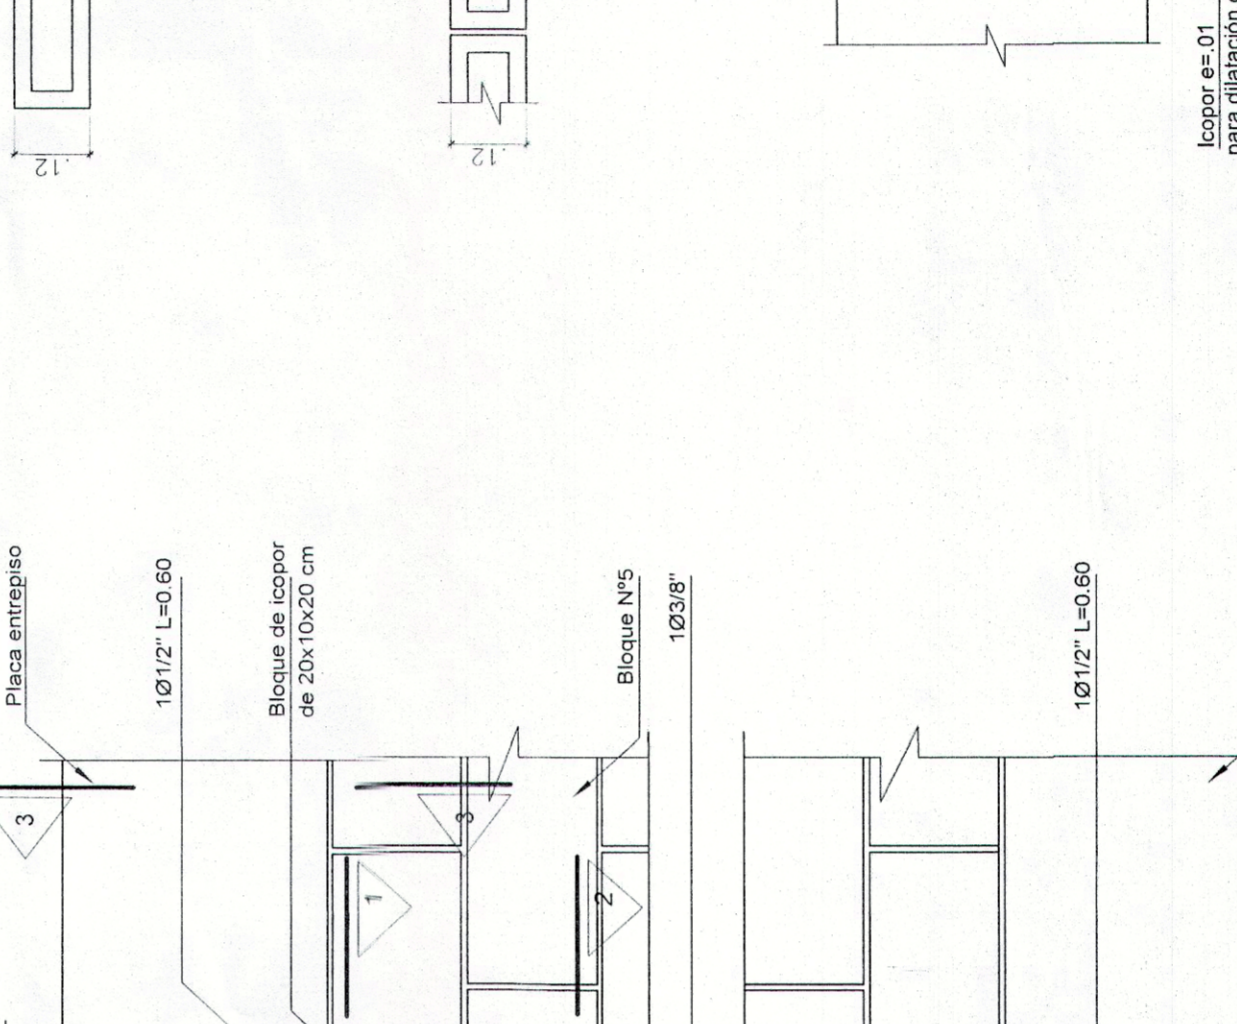


DETALLE 1

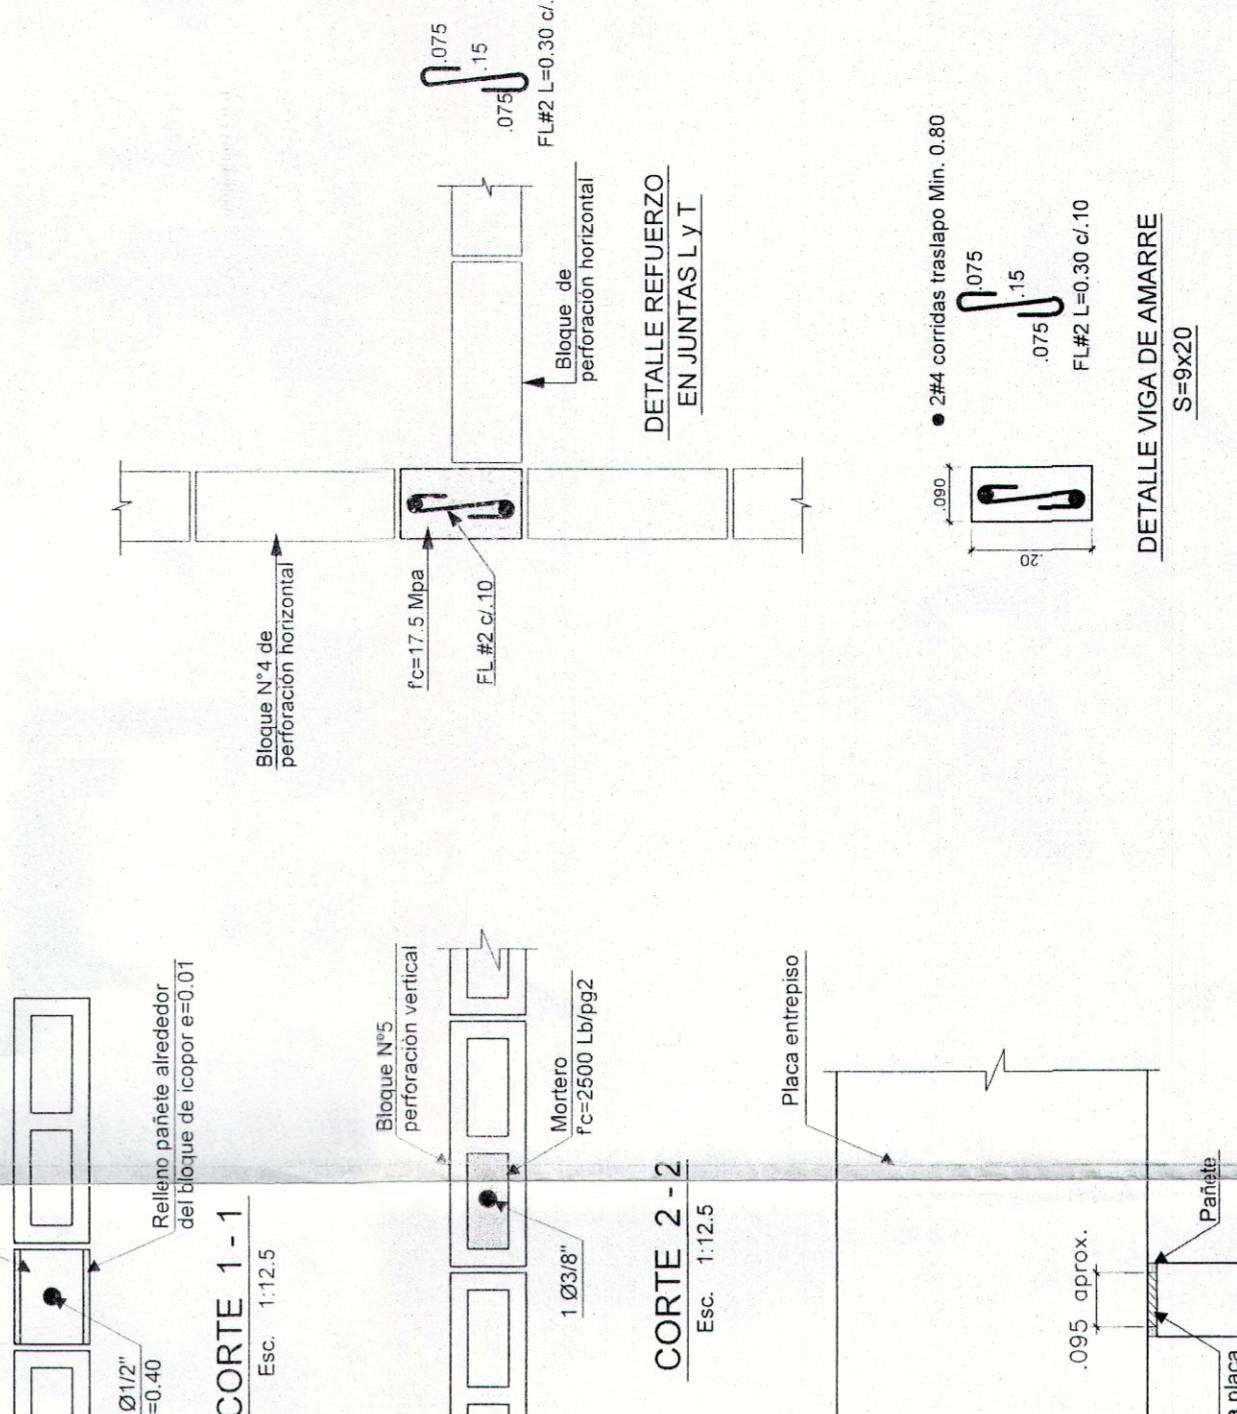


CORTE 1-1

CORTE 2-2

CORTE 3-3

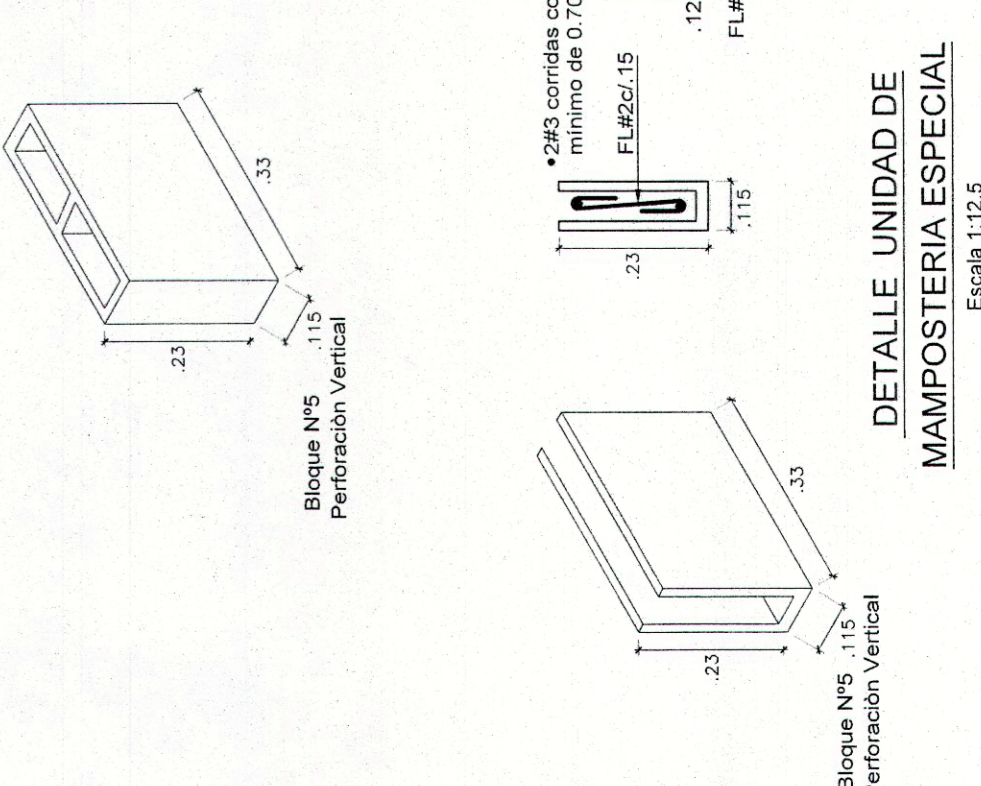


DETALLE UNIDAD DE MAMPOSTERIA ESPECIAL

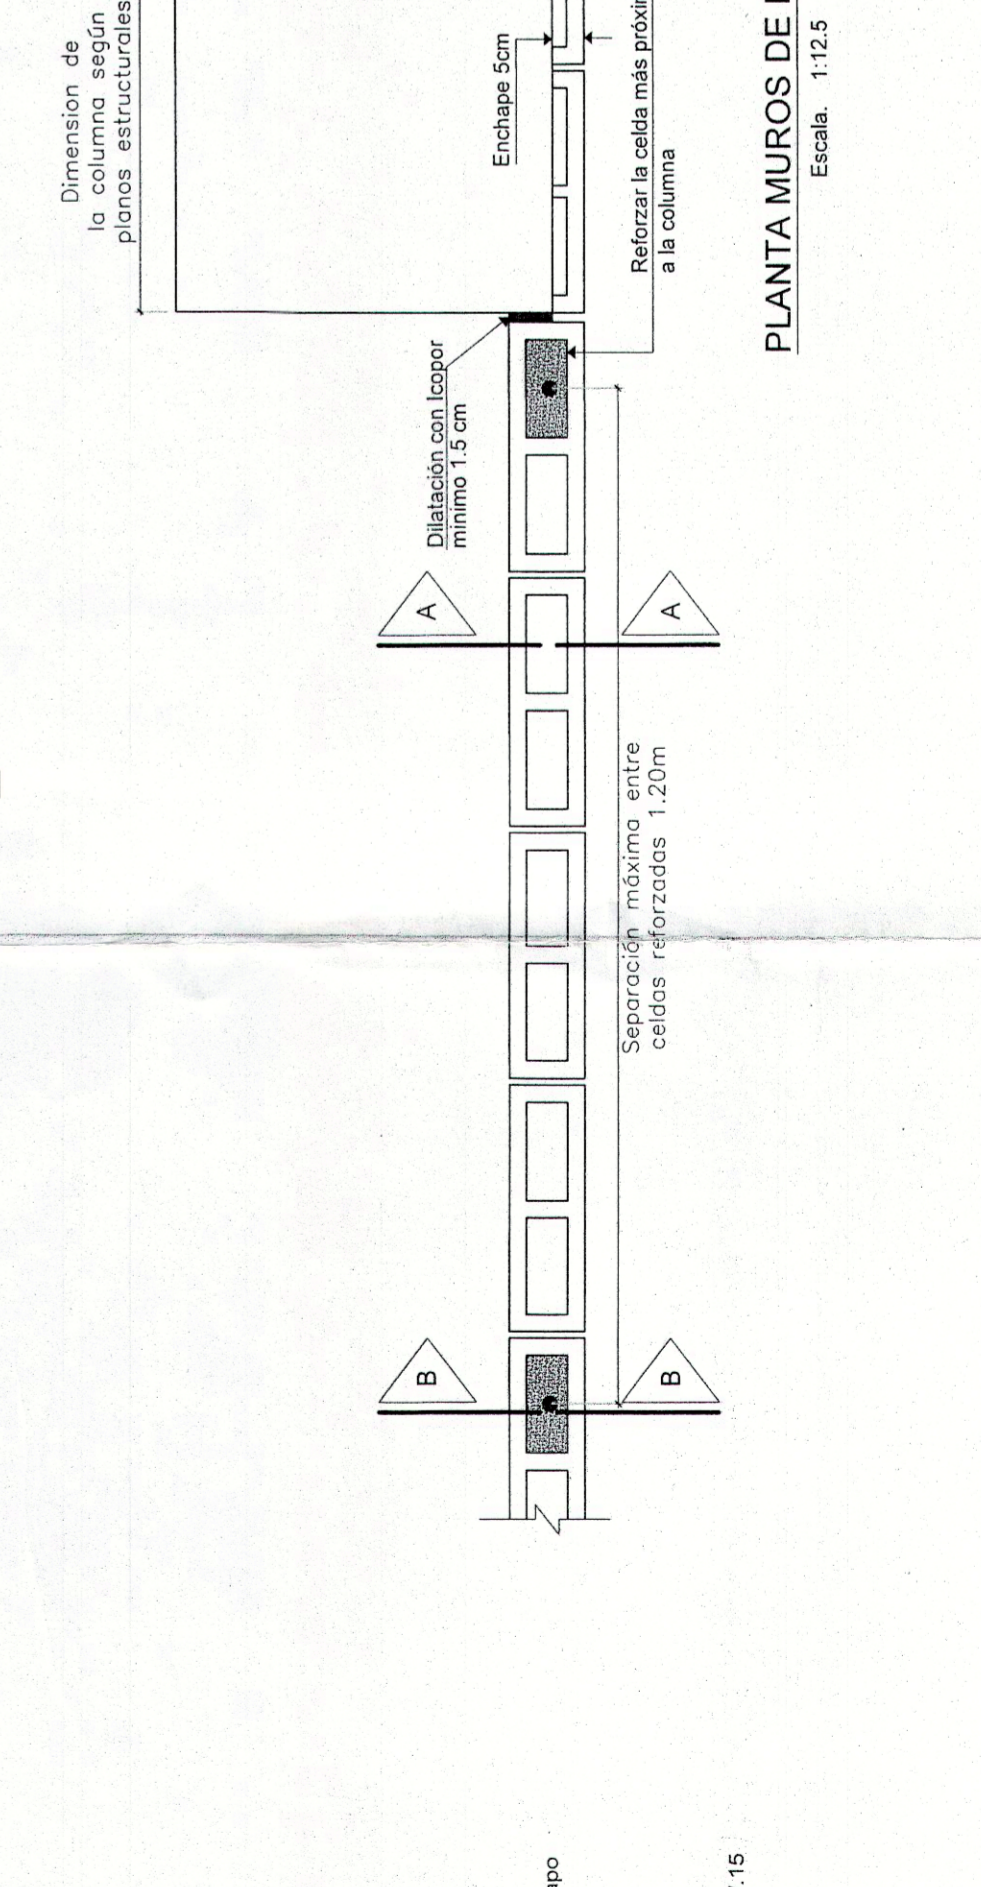


PLANTA MUROS DE FACHADA


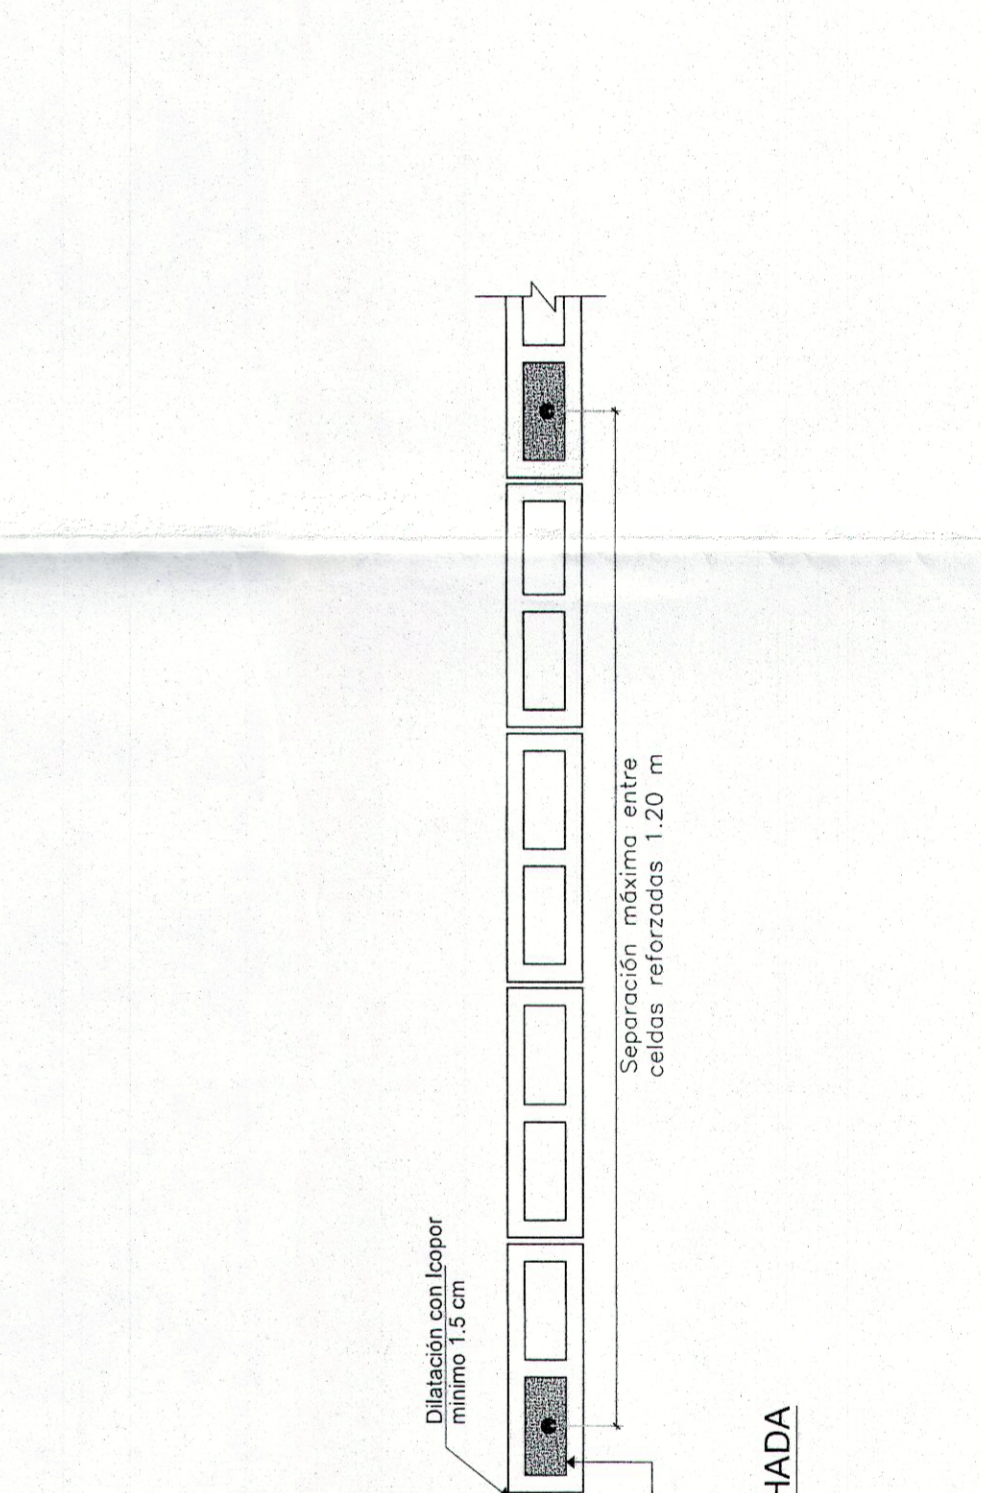


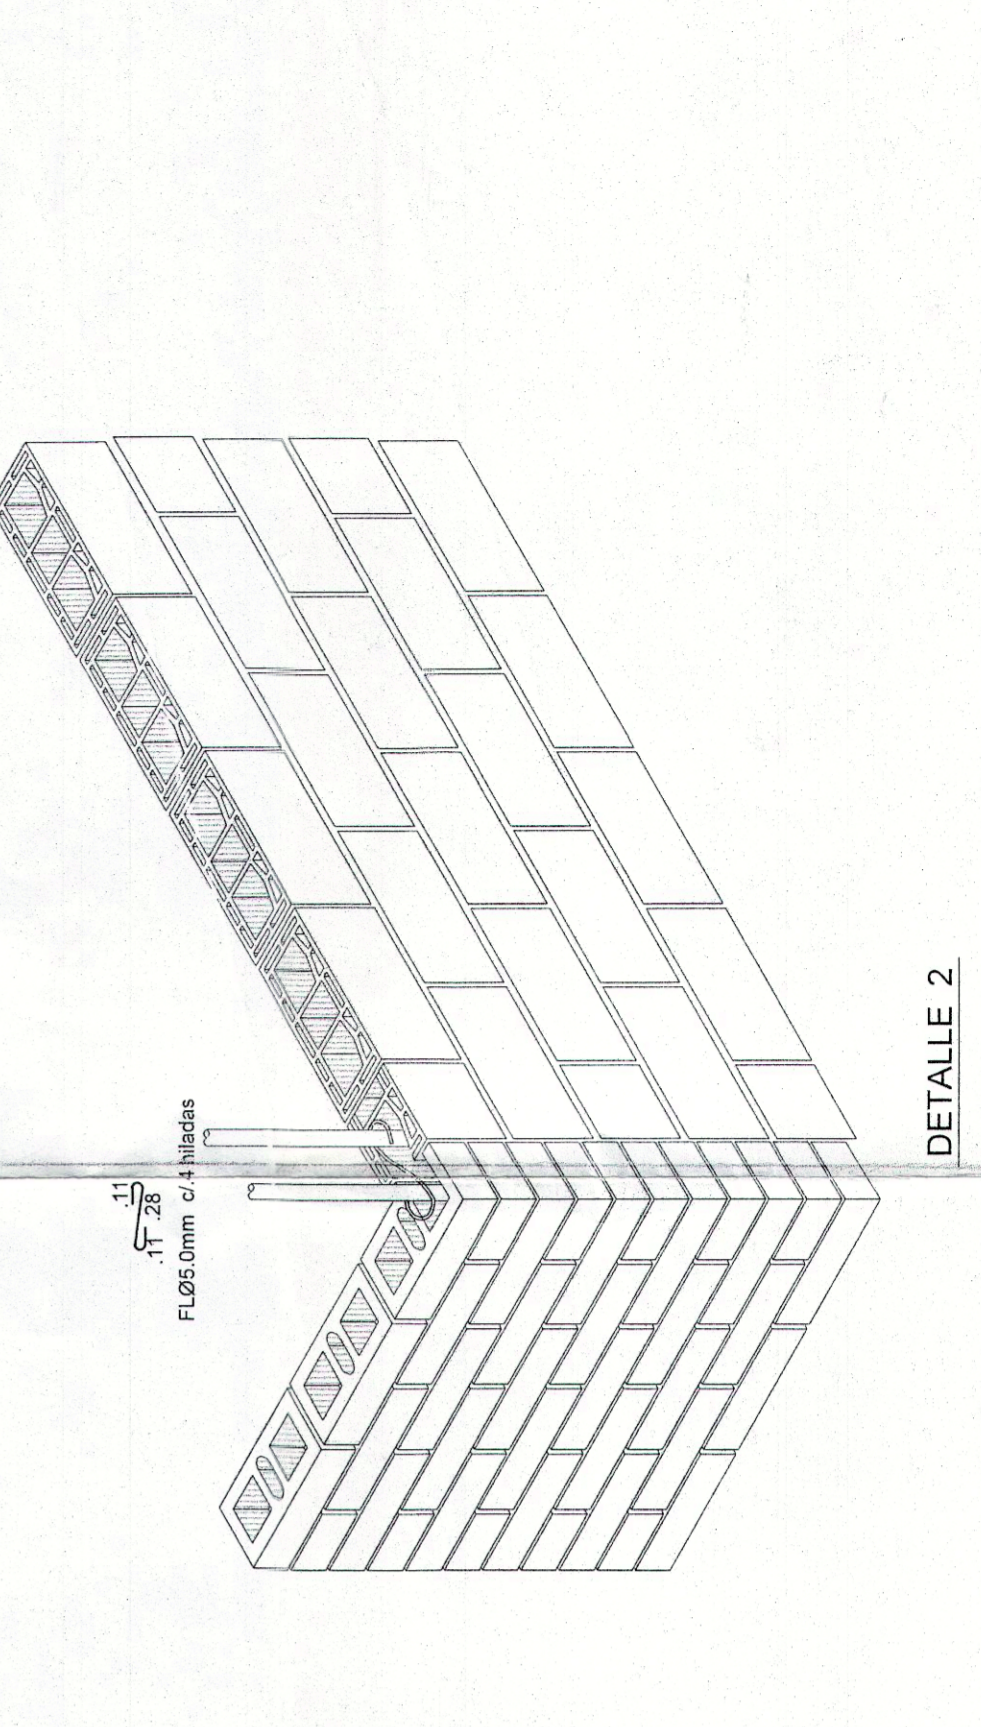

DETALLE 2

HOSPITAL UNIVERSITARIO DE LA SAMARITANA
 ALTERNATIVA 1 Y 2
 ELEMENTOS NO ESTRUCTURALES

Director: LUIS ENRIQUE ACARDI
 Gerente de Proyecto: JAIRO ANDRES MEZA
 Subdirector de Proyecto: LUIS ENRIQUE ACARDI
 Ingeniero: Z.C.M.
 Arquitecto: J.A.F.
 Escala: 1:125
 Proyecto: 4653
 Archivo: 14-4653-MOES-1-LVWG


Revisor Estructural: Ing. Camilo Baquero Santos
 Mat. 25202-04096


Modificaciones:
 Fecha: 12/06/22 Emission Inicial
 Versión: 01/06/22 Actualización General
 2/01/06/22

Plano No. 14