



Director	LUIS GUILLERMO AYCARINI	MAI 5000 CND
Subdirector de Proyecto	JAIRO ANDRES MEZA	
Ingeniero	Z.C.G.M.	
Dibujante	J.A.P.	
Escala	INDICADA	
Proyecto N°	7-83-463-MUR1-DWG	
Archivo		
Blanco	1	
Verde	3	
Amarillo	11	
Rosa	12	
Modificaciones		
Ejecuto	J.A.P.	
Plano N°	7	

CONCRETO: $f_c=280\text{kg/cm}^2$

NOTA:
Ver planta de localización de pantallas en PL. N° 2 y PL. N° 14 a PL. N° 18
Ver cortes 1-1, 4-4, 5-5, 7-7, 11-11, 13-13 en PL. N° 13

10 FEB 2022
SNR 1001-5-22-0076
CNS 1001-5-22-0204
No. RADICACION
05 NOV 2021
INSTRUMENTAL DE PATRIMONIO CULTURAL

10 FEB 2022
SNR 1001-5-22-0076
CNS 1001-5-22-0204
No. RADICACION
05 NOV 2021
INSTRUMENTAL DE PATRIMONIO CULTURAL

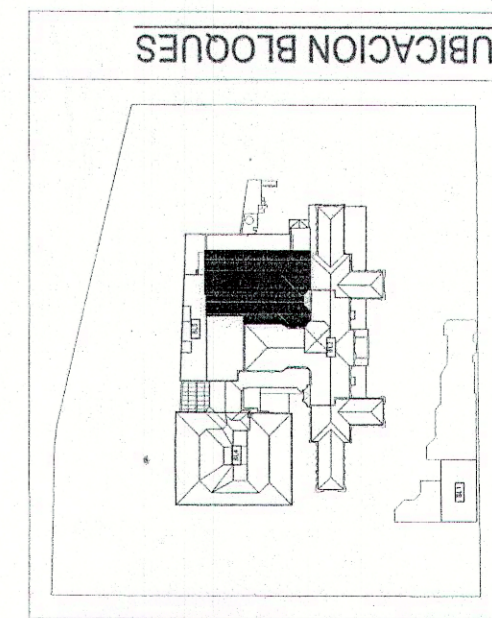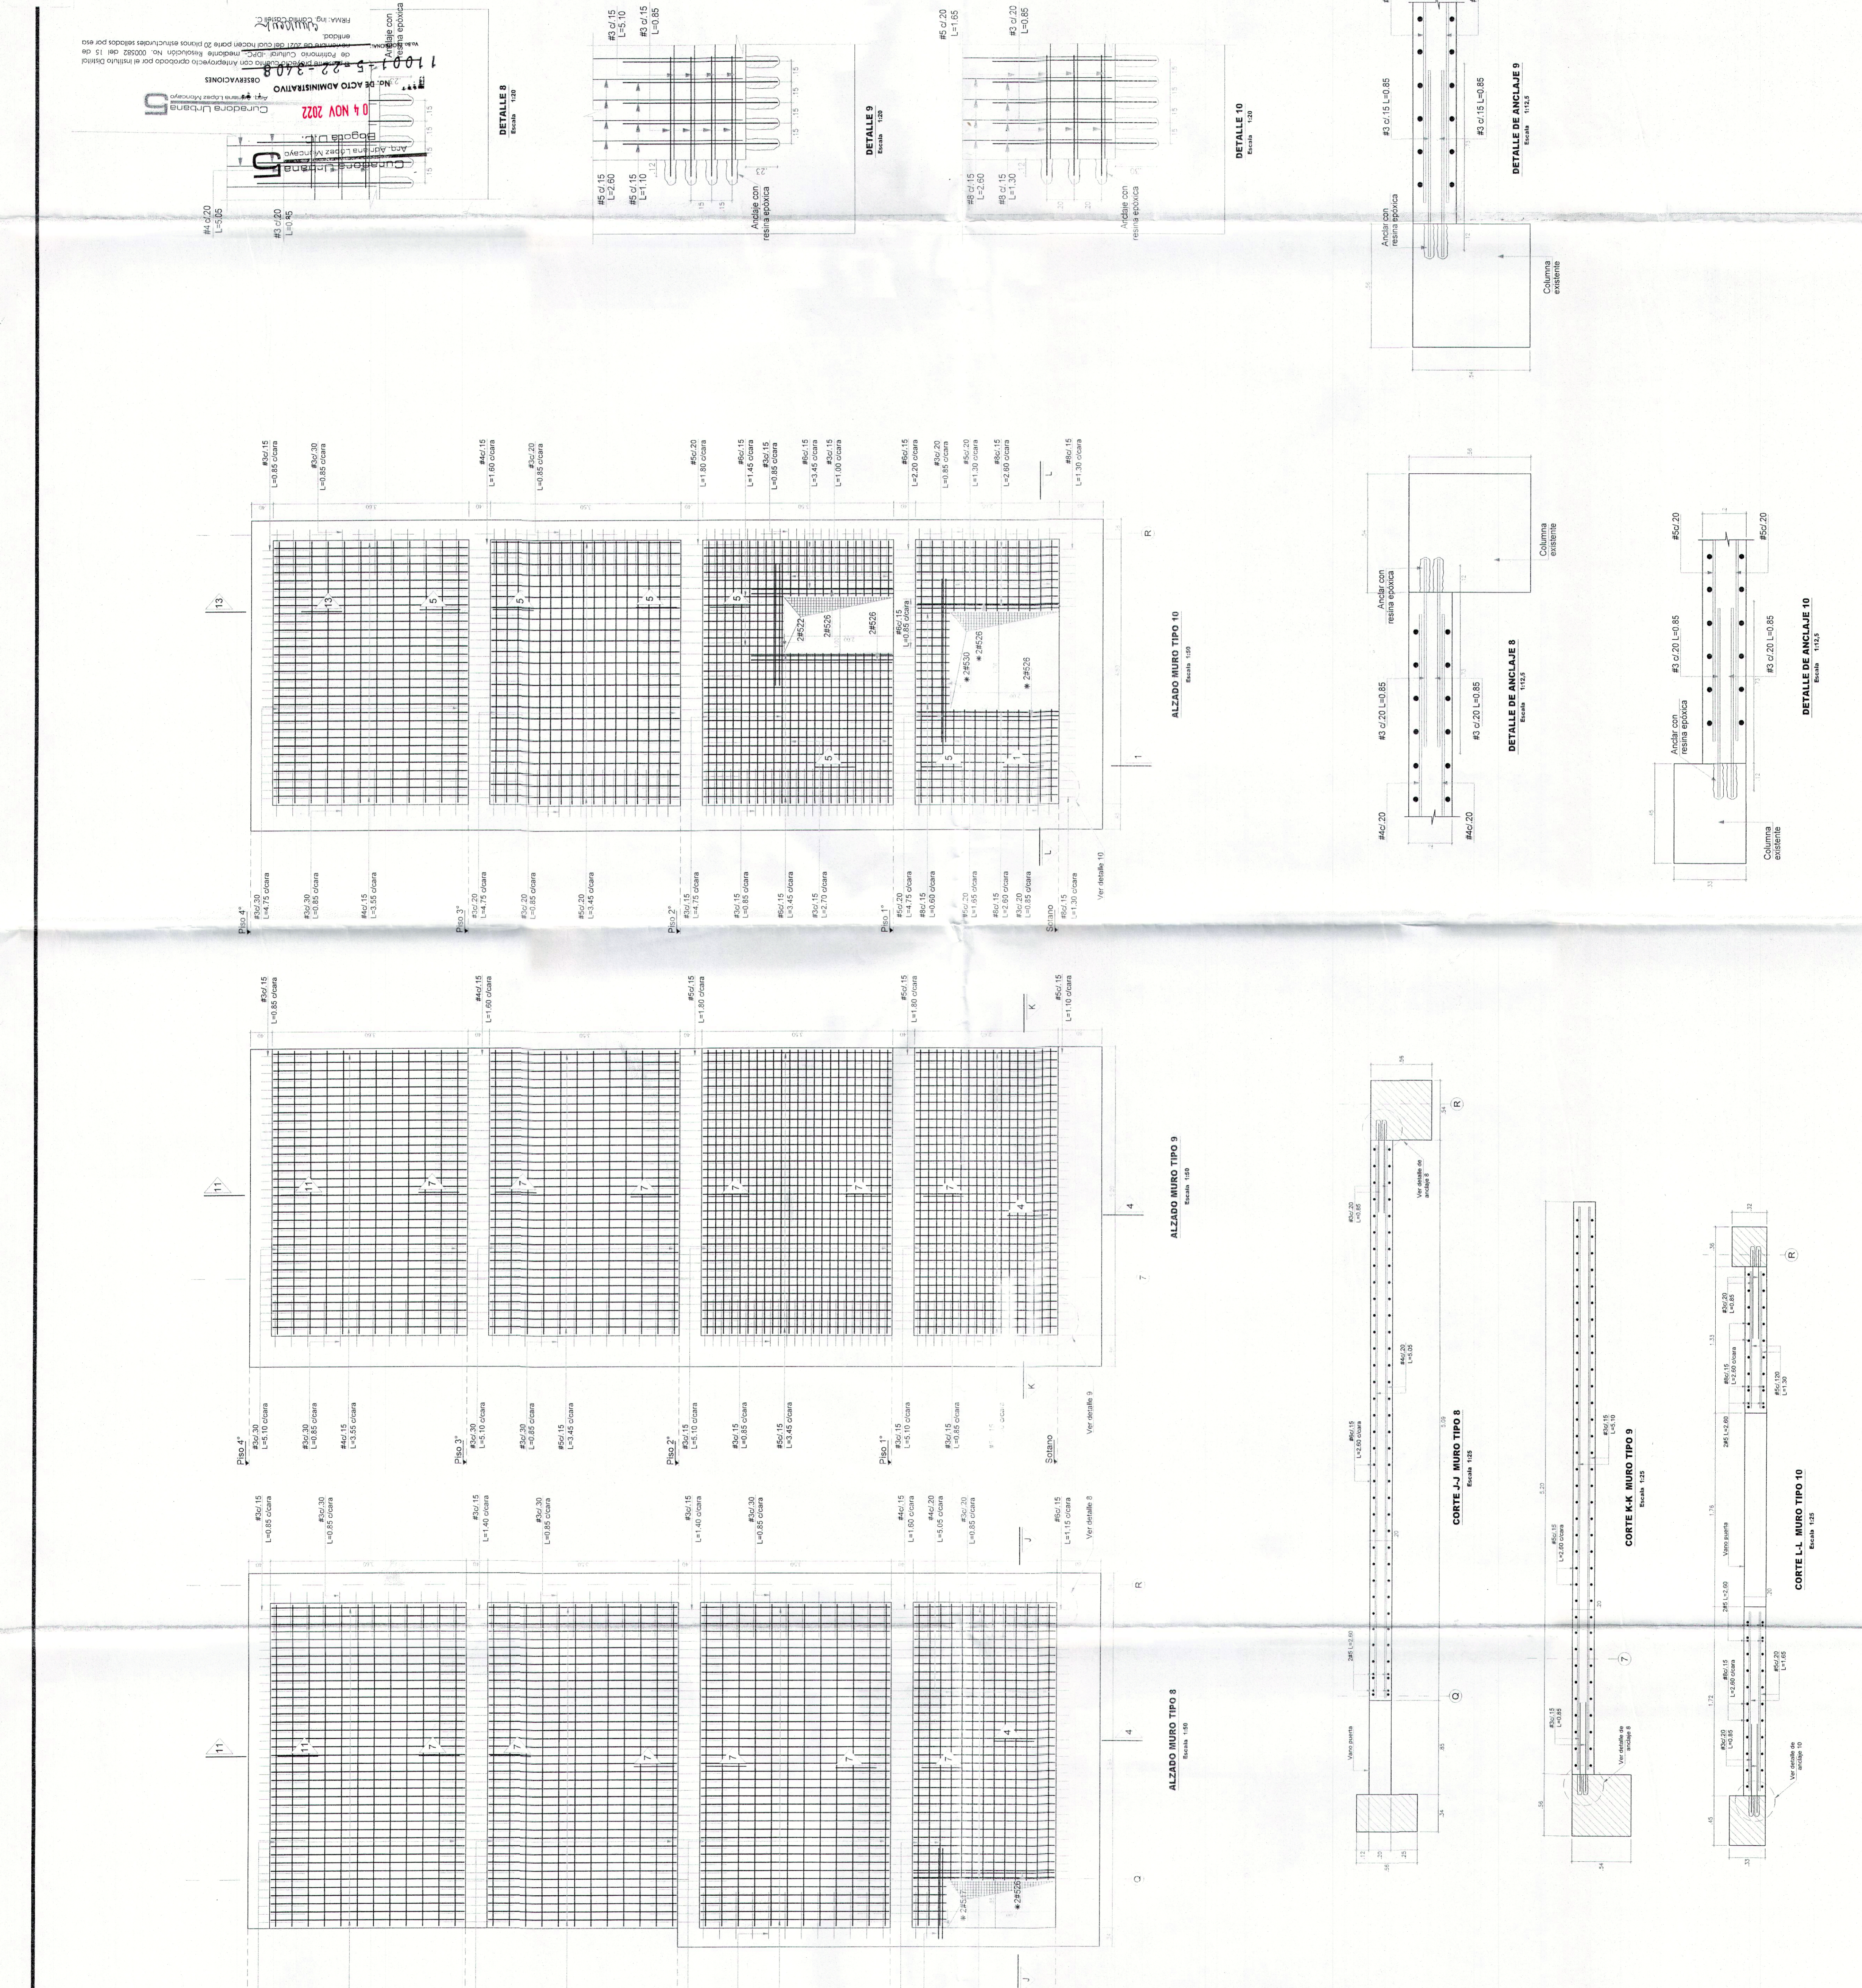

Ver detalle 10
Ver detalle 9
Ver detalle 10
Ver detalle 9
Ver detalle 10
Ver detalle 9