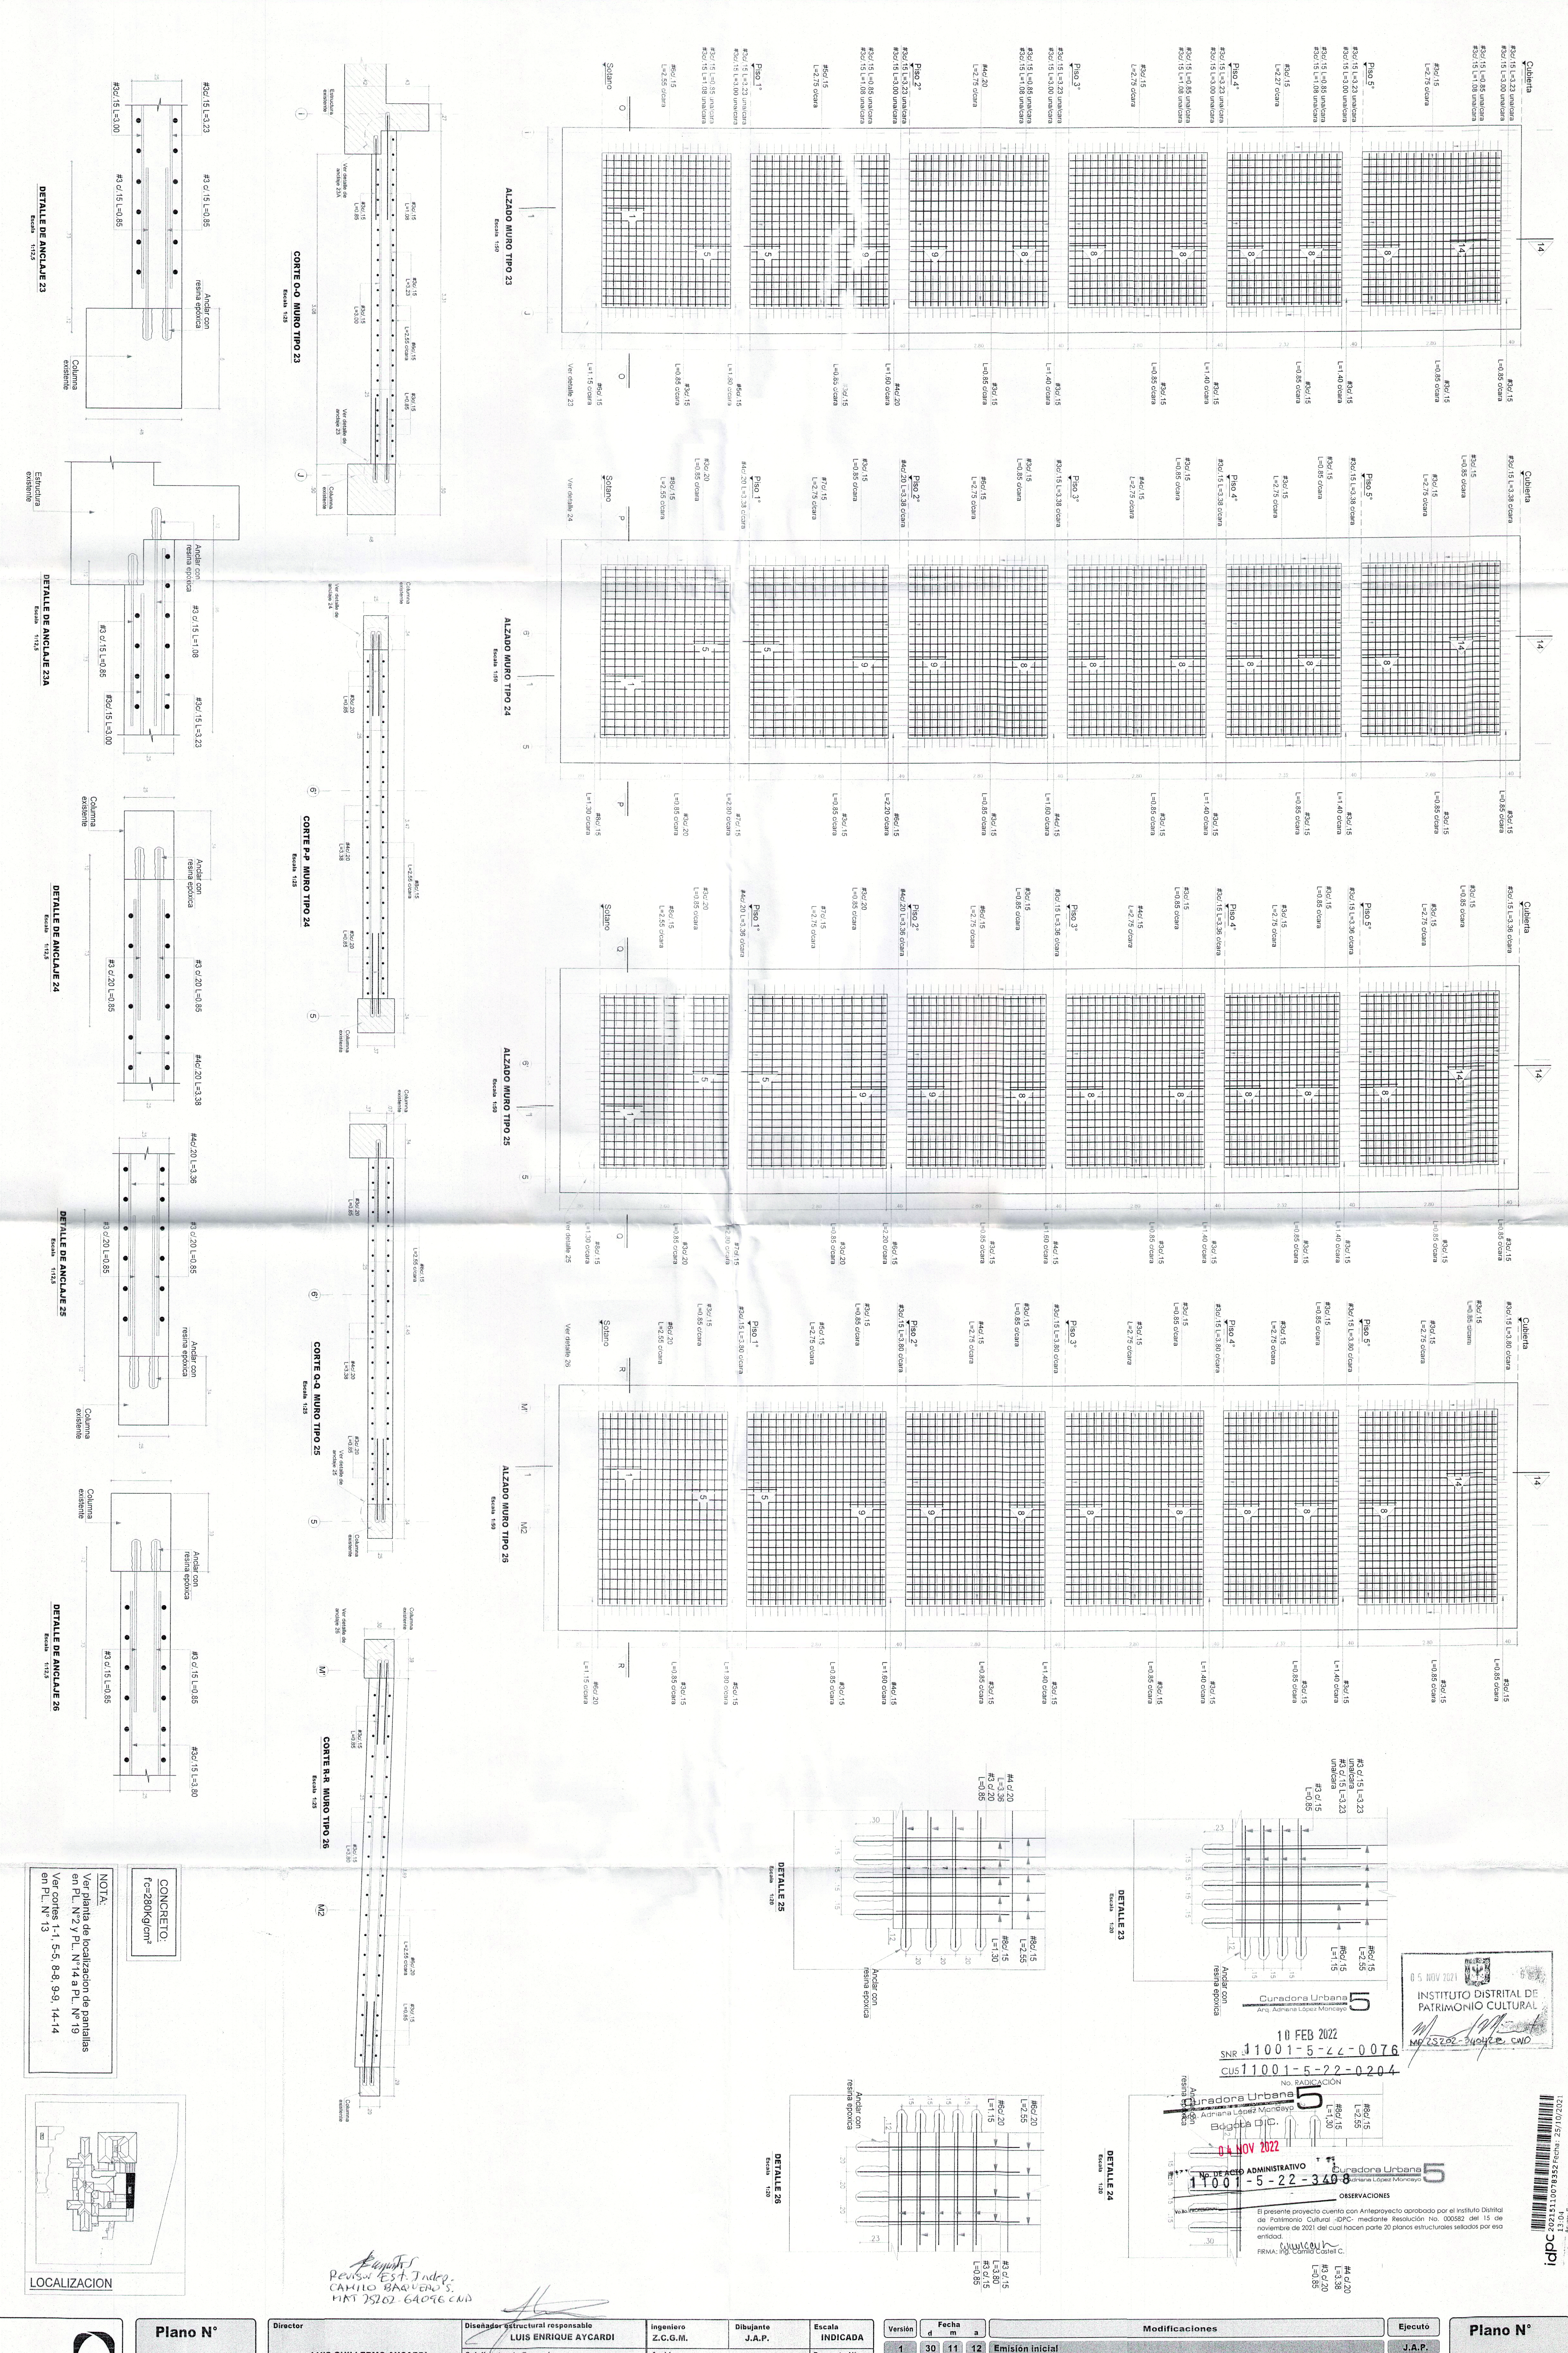
ALZADO MURO TIPO 23
Escala 1:50
ALZADO MURO TIPO 24
Escala 1:50
ALZADO MURO TIPO 25
Escala 1:50
ALZADO MURO TIPO 26
Escala 1:50
Cubierta
Piso 5°
Piso 4°
Piso 3°
Piso 2°
Piso 1°
Sotano
Ver detalle 23
Ver detalle 24
Ver detalle 25
Ver detalle 26
CORTE O-O MURO TIPO 23
CORTE P-P MURO TIPO 24
CORTE Q-Q MURO TIPO 25
CORTE R-R MURO TIPO 26
Escala 1:25
DETALLE DE ANCLAJE 23
DETALLE DE ANCLAJE 23A
DETALLE DE ANCLAJE 24
DETALLE DE ANCLAJE 25
DETALLE DE ANCLAJE 26
Escala 1:12,5
DETALLE 23
DETALLE 24
DETALLE 25
DETALLE 26
Escala 1:20
Anclar con resina epoxica
Columna existente
Estructura existente
#3 c/.15 L=0.85
#3c/.15 L=3.80
#3 c/.20 L=0.85
#4c/.20 L=3.36
#4c/.20 L=3.38
#3c/.15 L=3.23
#3c/.15 L=3.00
#3 c/.15 L=1.08
#6c/.15 L=2.55
#6c/.15 L=1.15
#8c/.15 L=2.55
#8c/.15 L=1,30
#4 c/.20 L=3.38
#3 c/.20 L=0.85
#3 c/.15 L=3.80
#3 c/.15 L=0.85
LOCALIZACION

CONCRETO:
fc=280Kg/cm²

NOTA:
Ver planta de localizacion de pantallas en PL. N°2 y PL. N°14 a PL. N° 19
Ver cortes 1-1, 5-5, 8-8, 9-9, 14-14 en PL. N° 13

Revisor Est. Indep.
CAMILO BAQUERO S.
MAT 25202-64096 CND

INSTITUTO DISTRITAL DE PATRIMONIO CULTURAL
05 NOV 2021
MP 25202-340428 CND

Curadora Urbana 5
Arq. Adriana López Moncayo

10 FEB 2022
SNR 11001-5-22-0076
CU5 11001-5-22-0204
No. RADICACIÓN

Curadora Urbana 5
Arq. Adriana López Moncayo
Bogotá D.C.

04 NOV 2022

No. DE ACTO ADMINISTRATIVO
11001-5-22-3408

Curadora Urbana 5
Arq. Adriana López Moncayo

OBSERVACIONES

Vo.Bo. PROFESIONAL

El presente proyecto cuenta con Anteproyecto aprobado por el Instituto Distrital de Patrimonio Cultural -IDPC- mediante Resolución No. 000582 del 15 de noviembre de 2021 del cual hacen parte 20 planos estructurales sellados por esa entidad.

FIRMA: Ing. Camila Castell C.

idpc 20215110078352 Fecha: 25/10/2021 13:04
Asunto: Entrega De Planos Al Radicado No 2021511
Remitente: Constructora G.c.g.
Destino: 305 Legal y Debida Forma
Por: MAGALY.MORE4 | Anexos: 0 Folios: 1-62 Planos

pca
PROYECTISTAS CIVILES ASOCIADOS

Plano N°	Director	Diseñador estructural responsable	Ingeniero	Dibujante	Escala
12	LUIS GUILLERMO AYCARDI MAT 5000 CND	LUIS ENRIQUE AYCARDI	Z.C.G.M.	J.A.P.	INDICADA
		Subdirector de Proyecto: JAIRO ANDRES MEZA	Archivo: 12-B5-4653-MUR1.DWG		Proyecto N°: 4653

**HOSPITAL UNIVERSITARIO
DE LA SAMARITANA**
CARRERA 8 ENTRE CALLES 1 Sur Y 2 Sur

**BLOQUE 5
ALZADO DE MUROS
TIPO 23 a TIPO 26 - DETALLES**

Versión	Fecha d	m	a	Modificaciones	Ejecutó
1	30	11	12	Emisión inicial	J.A.P.

Plano N°
12