UBICACIÓN DE ETAPAS

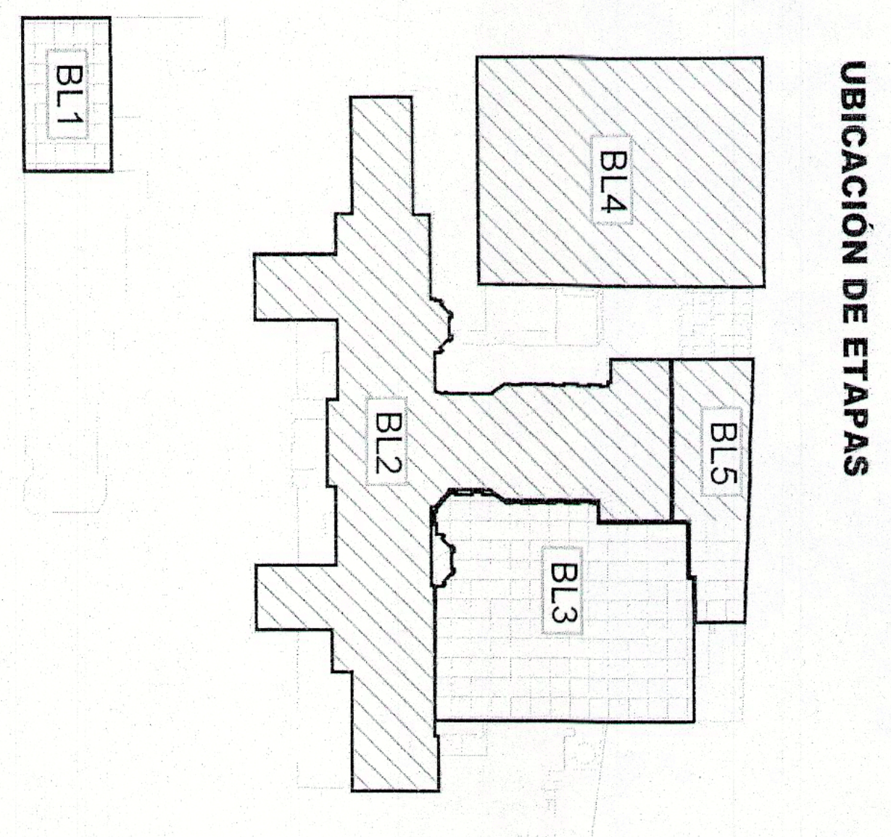
BL1
BL2
BL3
BL4
BL5

CONVENCIONES

- ▨ ETAPA 1 REFORZAMIENTO - EJECUTADA
- ☐ ETAPA 2 REFORZAMIENTO - POR EJECUTAR

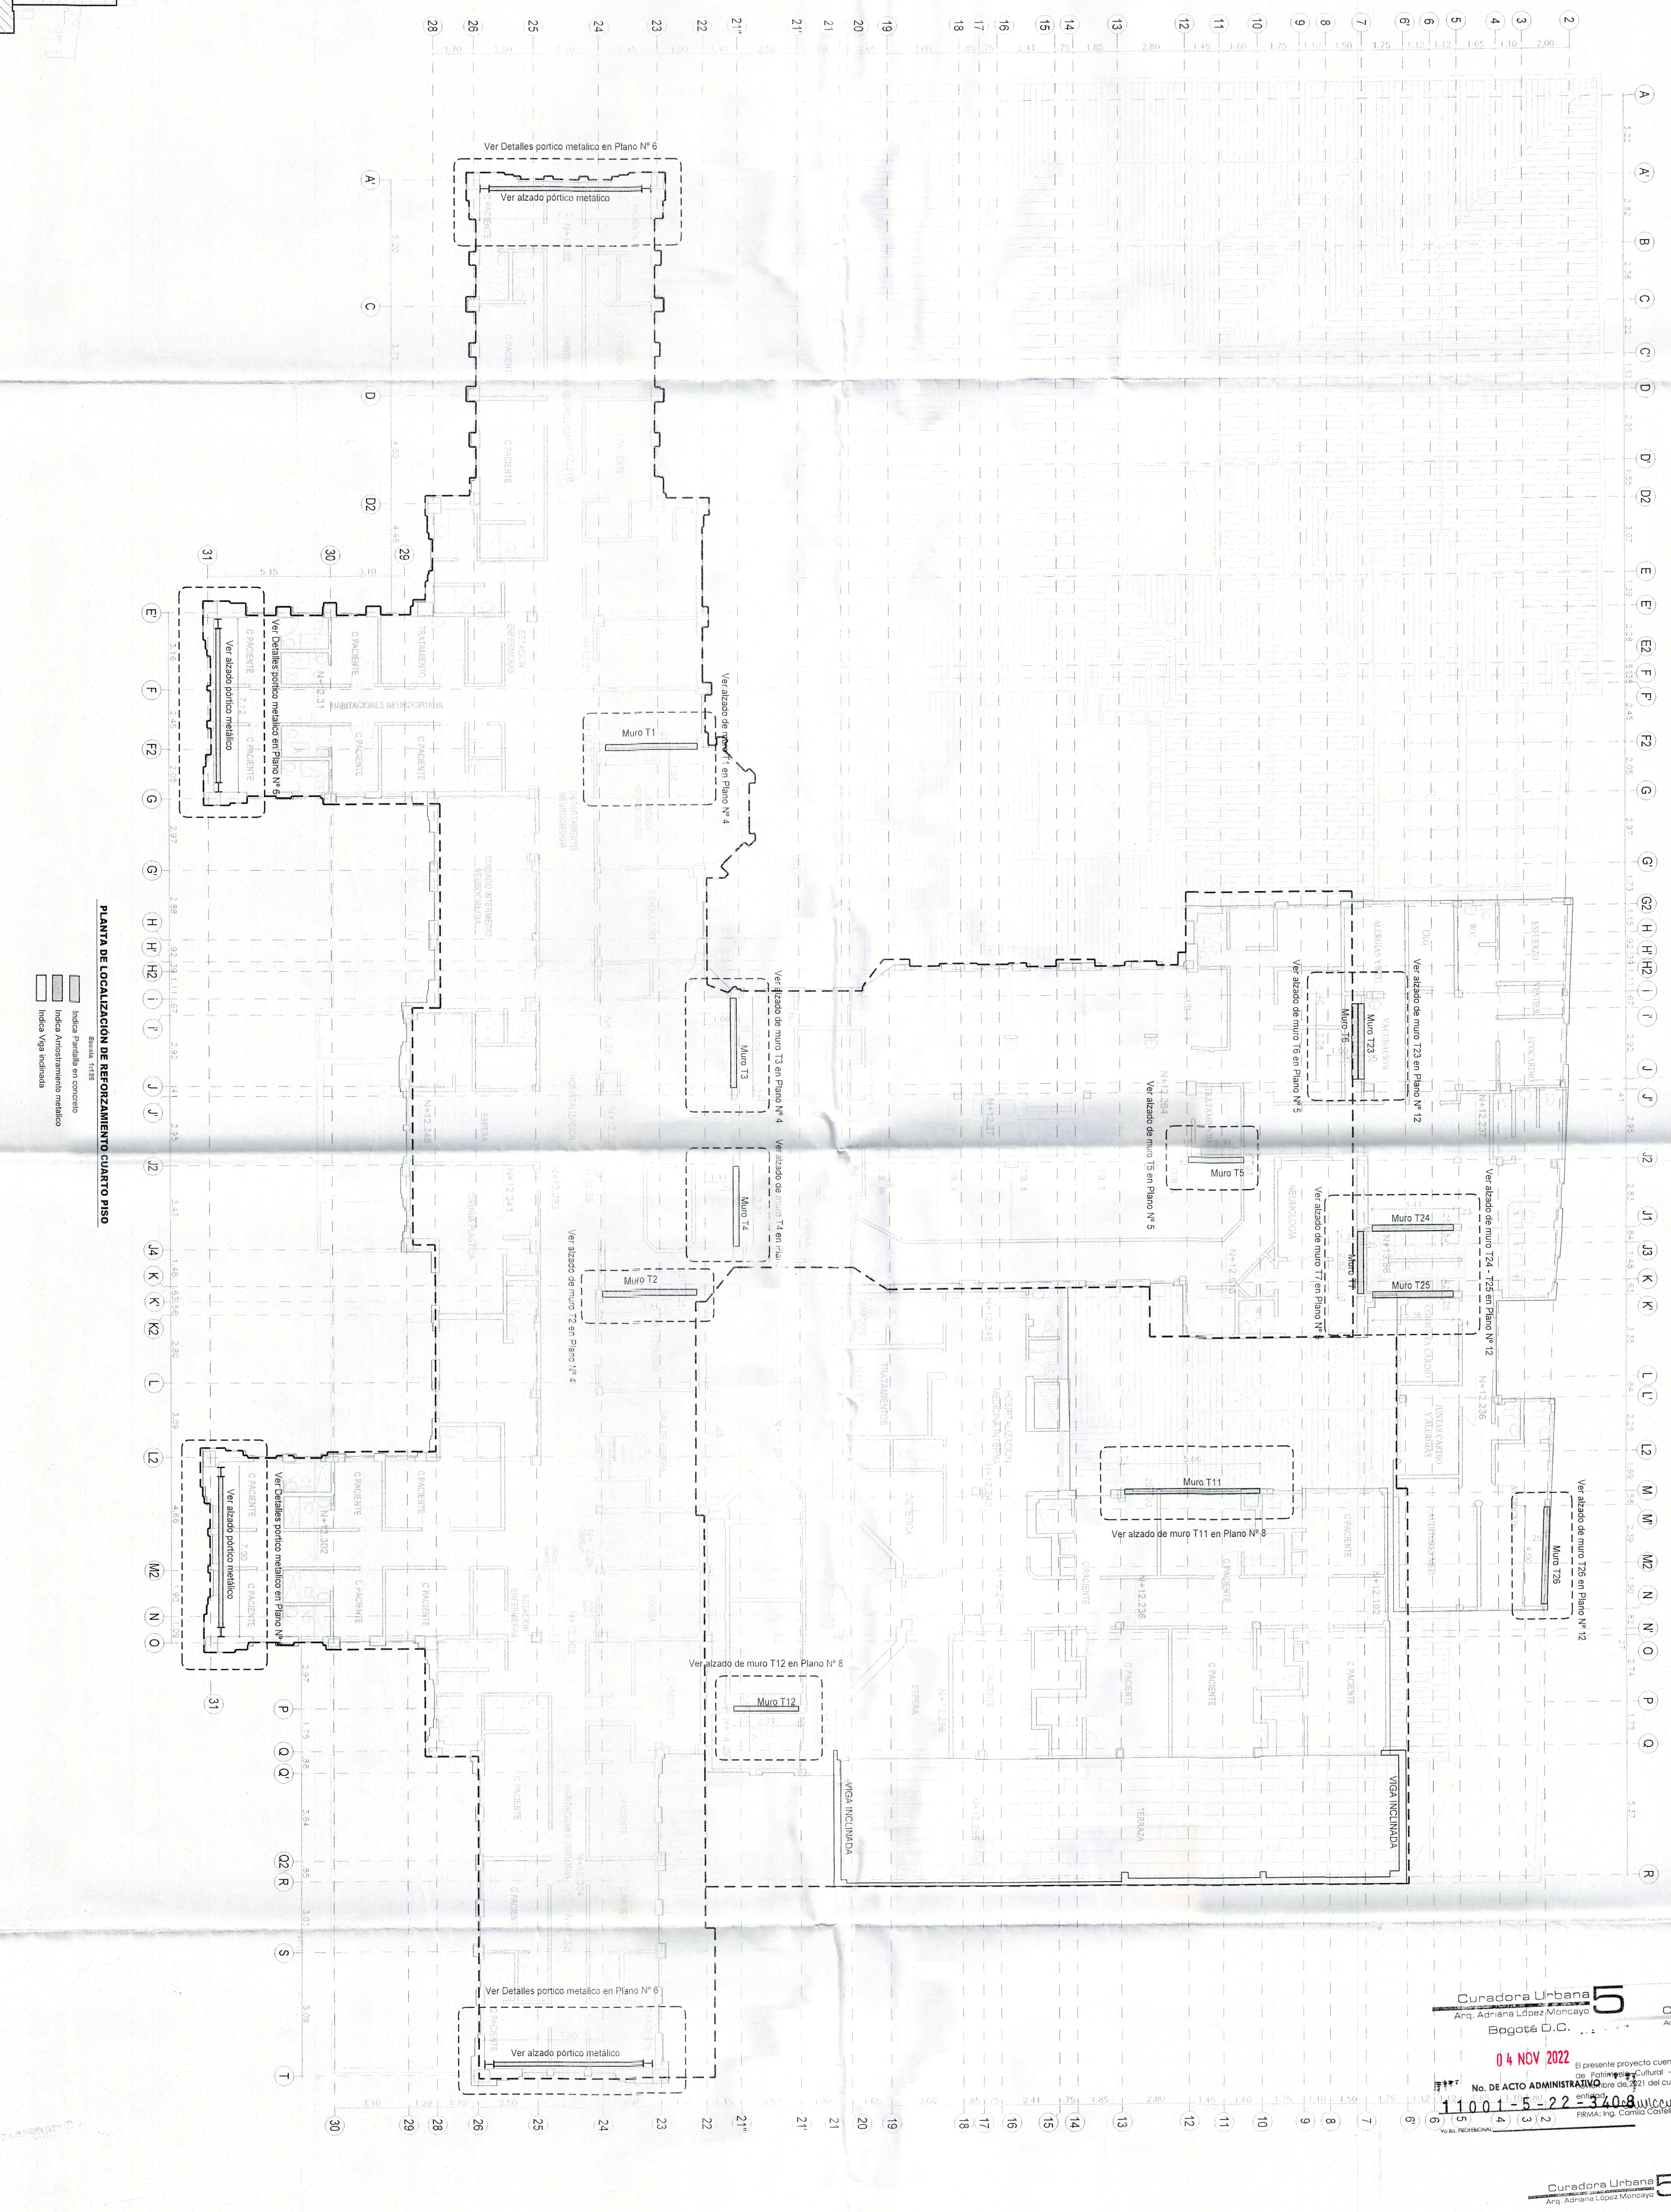
Ver alzado pórtico metálico
Ver Detalles portico metalico en Plano N° 6
Muro T1
Ver alzado de muro T1 en Plano N° 4
Muro T2
Ver alzado de muro T2 en Plano N° 4
Muro T3
Ver alzado de muro T3 en Plano N° 4
Muro T4
Ver alzado de muro T4 en Plano N° 4
Muro T5
Ver alzado de muro T5 en Plano N° 5
Muro T6
Ver alzado de muro T6 en Plano N° 5
Muro T7
Ver alzado de muro T7 en Plano N° 5
Muro T11
Ver alzado de muro T11 en Plano N° 8
Muro T12
Ver alzado de muro T12 en Plano N° 8
Muro T23
Ver alzado de muro T23 en Plano N° 12
Muro T24
Muro T25
Ver alzado de muro T24 - T25 en Plano N° 12
Muro T26
Ver alzado de muro T26 en Plano N° 12
VIGA INCLINADA
TERRAZA
C.PACIENTE
A
A'
B
C
C'
D
D'
D2
E
E'
E2
F
F'
F2
G
G'
G2
H
H'
H2
I
I'
J
J'
J2
J1
J3
J4
K
K'
K2
L
L'
L2
M
M'
M2
N
N'
O
P
Q
Q'
Q2
R
S
T
2
3
4
5
6
6'
7
8
9
10
11
12
13
14
15
16
17
18
19
20
21
21'
21''
22
23
24
25
26
28
29
30
31

PLANTA DE LOCALIZACIÓN DE REFORZAMIENTO CUARTO PISO

Escala 1:125

- ▨ Indica Pantalla en concreto
- ▩ Indica Arriostramiento metalico
- ☐ Indica Viga inclinada

CONCRETO:
f'c=200Kg/cm² Estructura existente
f'c=280Kg/cm² Pantallas de reforzamiento

Curadora Urbana 5
Arq. Adriana López Moncayo
Bogotá D.C.
04 NOV 2022
No. DE ACTO ADMINISTRATIVO
11001-5-22-3408
Vo.Bo. PROFESIONAL

Curadora Urbana 5
Arq. Adriana López Moncayo
OBSERVACIONES
El presente proyecto cuenta con Anteproyecto aprobado por el Instituto Distrital de Patrimonio Cultural -IDPC- mediante Resolución No. 000582 del 15 de noviembre de 2021 del cual hacen parte 20 planos estructurales sellados por esa entidad.
FIRMA: Ing. Camila Castell C.

Curadora Urbana 5
Arq. Adriana López Moncayo
10 FEB 2022
SNR 11001-5-22-0076
CUS 11001-5-22-0204
No. RADICACIÓN

05 NOV 2021
INSTITUTO DISTRITAL DE PATRIMONIO CULTURAL
MP 25202-344428CND

idpc 20215110078352 Fecha: 25/10/2021 13:04
Asunto: Entrega De Planos Al Radicado No 2021511
Remitente: Constructora G.c.g
Destino: 309-Legal y Debida Forma
Por: MAGALLYMOREA | Anexos: 0 Folios: 1-62 Planos

Revisor Est. Indep.
CAMILO BAQUERO S.
MAT 25202-64096CND

Director	Diseñador estructural responsable	ingeniero	Dibujante	Escala
LUIS GUILLERMO AYCARDI MAT 5000 CND	LUIS ENRIQUE AYCARDI	Z.C.G.M.	J.A.P.	1:125
	Subdirector de Proyecto	**Archivo**		**Proyecto N°**
	JAIRO ANDRES MEZA	18-4653-ARQ_PANT_P4.DWG		4653

PCA
PROYECTISTAS CIVILES ASOCIADOS

Plano N°
18

HOSPITAL UNIVERSITARIO DE LA SAMARITANA
CARRERA 8 ENTRE CALLES 1 Sur Y 2 Sur

PLANTA DE LOCALIZACIÓN DE REFORZAMIENTO CUARTO PISO

Versión	Fecha d	Fecha m	Fecha a	Modificaciones	Ejecutó
1	30	11	12	Emisión inicial	J.A.P.
2	22	01	13	Modificación muro Tipo 5	J.A.P.
3	23	08	21	Modificación aclaración por Etapas	A.M.P.

Plano N°
18