

HOSPITAL UNIVERSITARIA DE LA SAMARITANA
CARRERA 8 ENTRE CALLES 1 SUR Y 2 SUR

PLANTA DE LOCALIZACIÓN DE REFORZAMIENTO CUARTO PISO

Director	LUIS ENRIQUE AYCARDI MAT 2520212794 CND
Gerente de Proyecto	LUIS ENRIQUE AYCARDI
Subdirector de Proyecto	JAIRO ANDRES MEZA
Ingeniero	Z.C.G.M.
Diseñador	J.A.P.
Archivo	12-4653-ARQ PAINT P4.DWG
Proyecto N°	4653
Escala	1:125

Version	Fecha	Descripción
1	30/11/22	Emission Inicial
2	01/06/22	Actualización General

Modificaciones:
Ejecuto: J.A.P.


14 JUN 2022
SNP 1001-5-22-0076
CUP 1001-5-22-0204
NO. RADICACION

Arq. Adriana Lopez Valencia
Bogotá D.C.
04 NOV 2022
No. DE ACTO ADMINISTRATIVO 1001-5-22-3408
C.A.U.S.
MPS CAMILA CASTELLANO
M. 252029232323

CONSTRUCCIONES RESPONSABLE
RESERVA ESTRUCTURAL
NO RECONSTRUYA

220001507

CONCRETO:
fc=200kg/cm² Estructura existente
fc=280kg/cm² Pantallas de reforzamiento

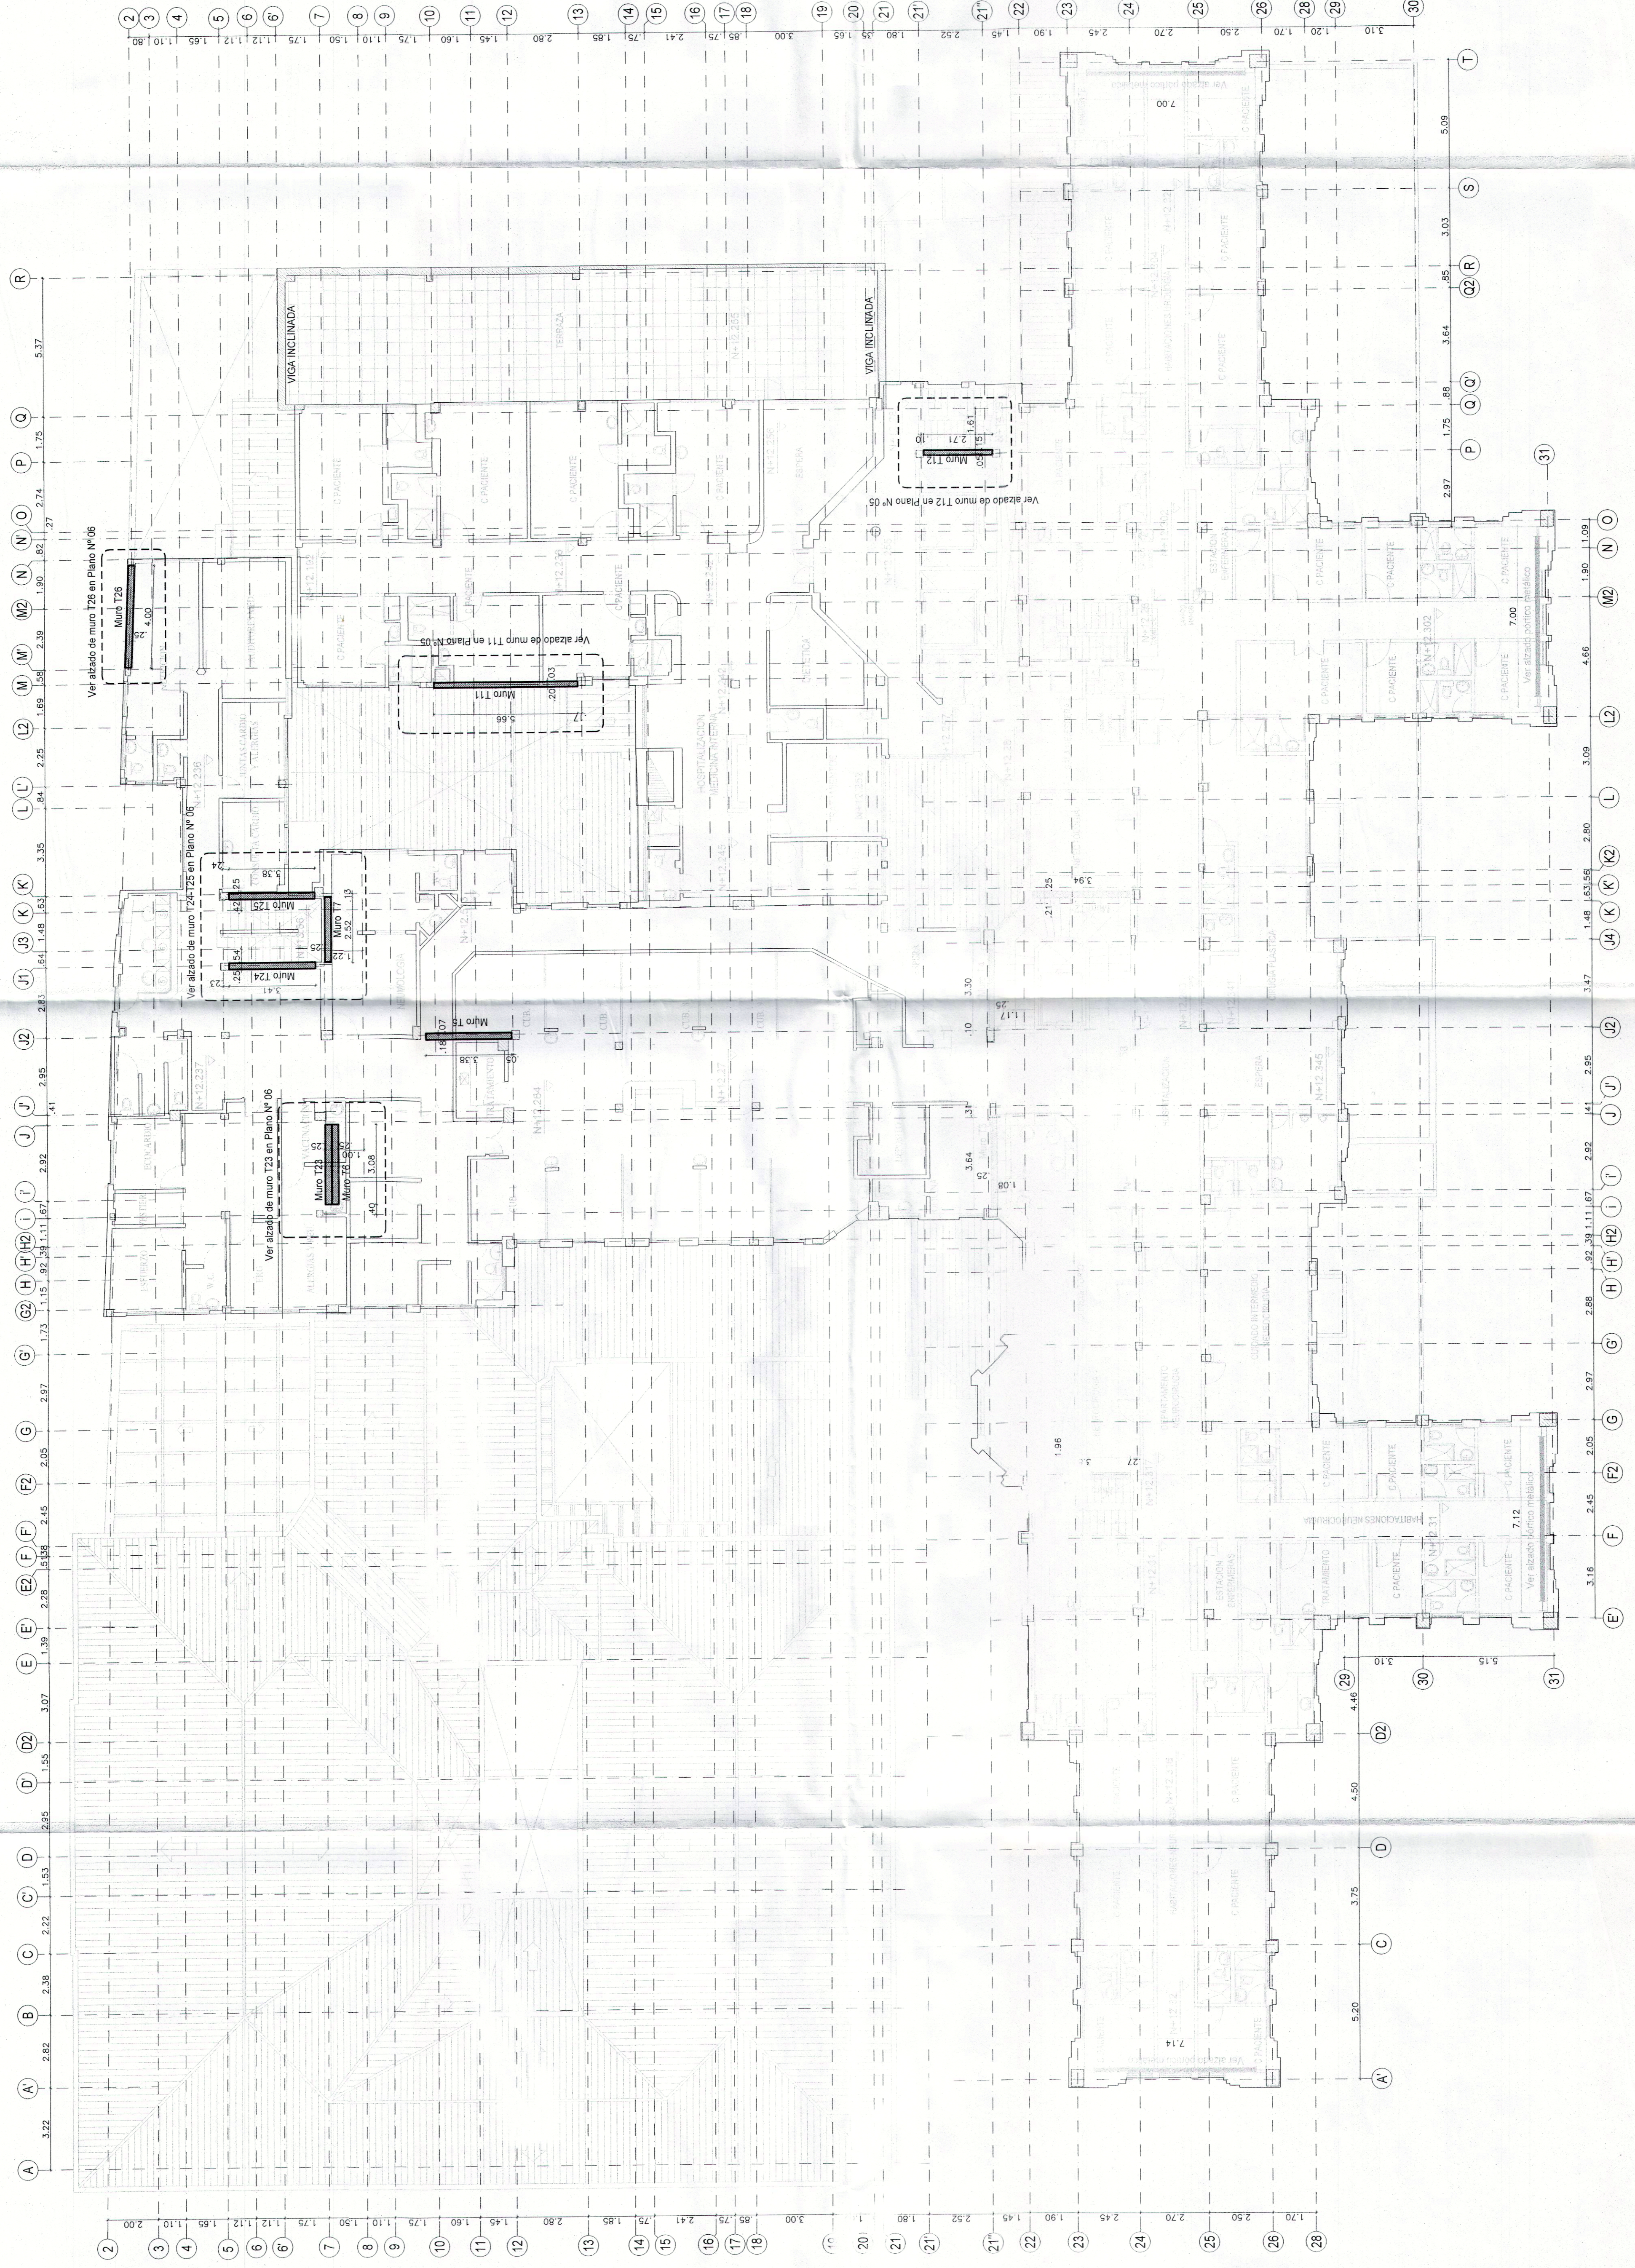

PLANTA DE LOCALIZACIÓN DE REFORZAMIENTO CUARTO PISO

Escala: 1:125
 Indica Pantallas en concreto
 Indica Anclajeamiento metálico
 Indica Viga inclinada