


PC PLANTA DE CUBIERTA N+3.95  
ESCALA: 1:75

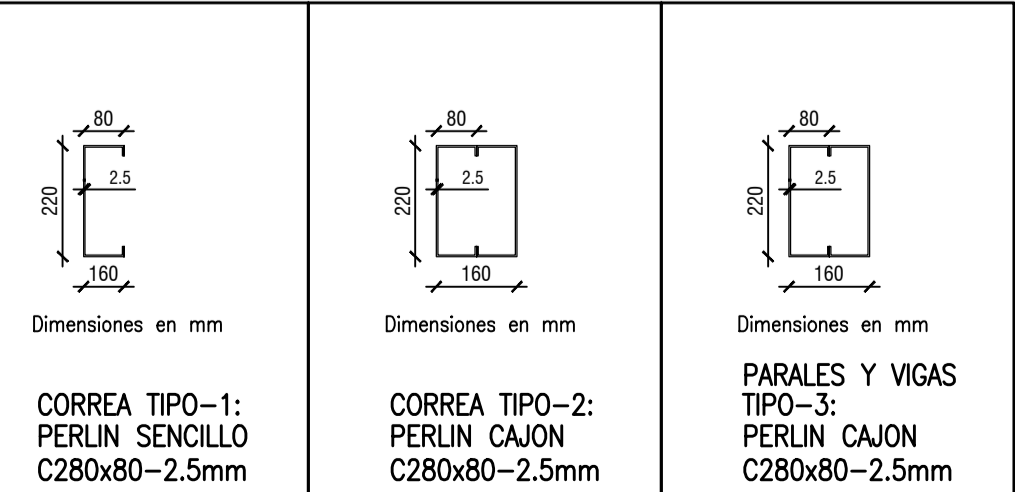

Dimensiones en mm  
CORREA TIPO-1:  
PERLIN SENCILLO  
C280x80-2.5mm

Dimensiones en mm  
CORREA TIPO-2:  
PERLIN CAJON  
C280x80-2.5mm

Dimensiones en mm  
PARALES Y VIGAS  
TIPO-3:  
PERLIN CAJON  
C280x80-2.5mm