



PROYECTO:
HOSPITAL
UNIVERSITARIO
DE LA SAMARITANA

PROYECTADO:
IVAN ARISTIZABAL
OSPINA

DIRECCION:
Calle 10 #6-70
Municipio: ZIPAQUIRÁ -
CUNDINAMARCA
Barrio El Centro
Matri. Inmobiliaria: 176-75945
Nº Catastral:
25899-01-00-0557-0023-000

CODIGO:
230531-estructural-HOSPITAL-ZIPA.dwg

DISEÑO:



LEONARDO F. OCHOA G.
Ingeniero Civil - Especialista en Estructuras
Proyecto 230531-estructural-HOSPITAL-ZIPA.dwg
Ing. LEONARDO OCHOA
Mat. 25202-75128 CND

DELIB.:
Dib. NAHOMI MARTÍNEZ

FECHA:
MAYO-2023

ESCALA:
1 : 75

DESPIECES DE VIGAS
RAMPA
DESPIECES DE
COLUMNAS - RAMPA

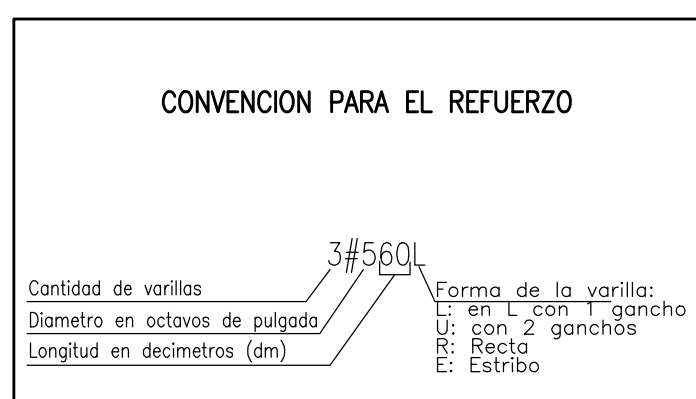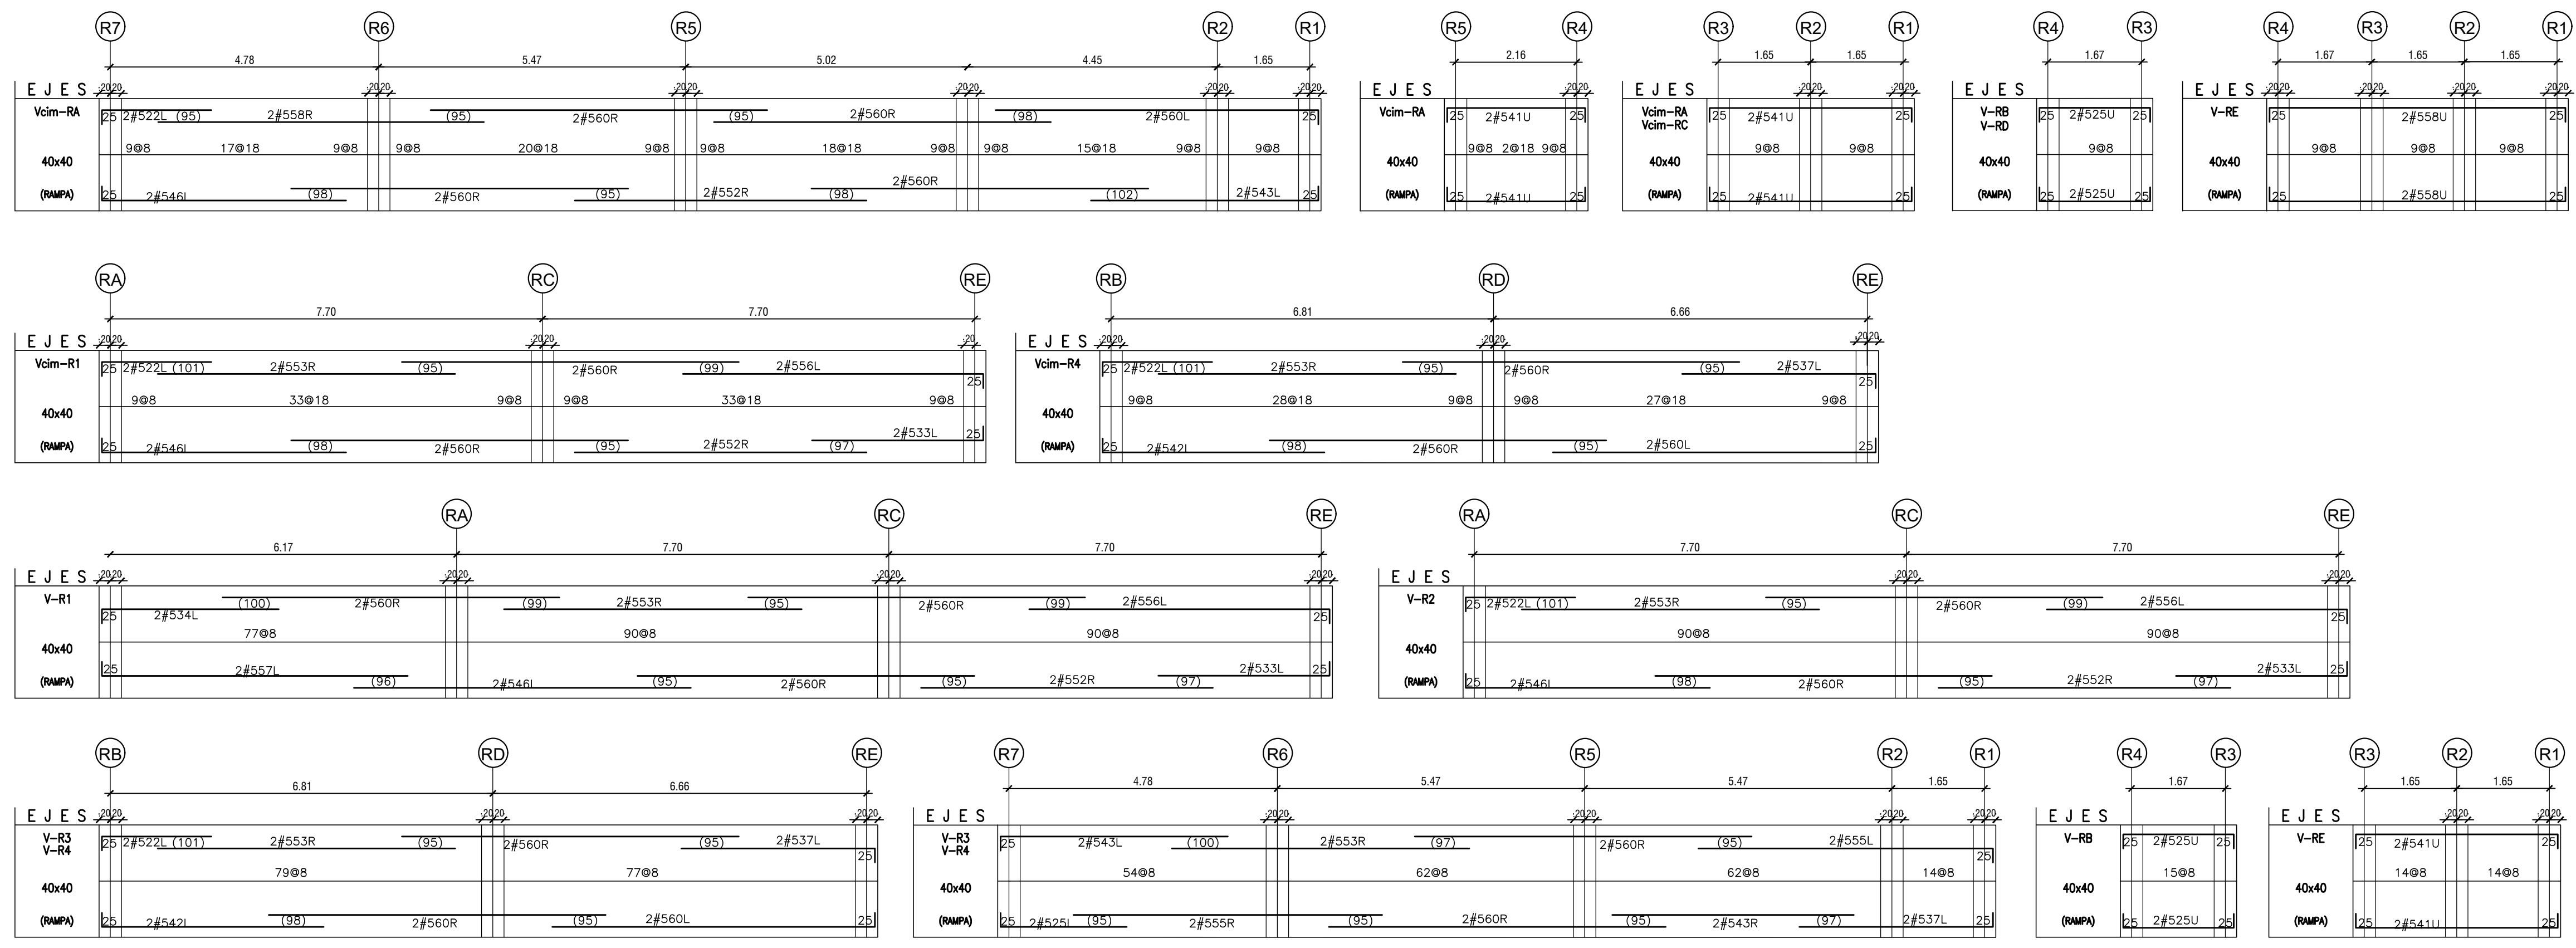

DESPIECE DE COLUMNAS E S C 1:75 COL-12

NIVELES	COTAS	ESTRIBOS	REF. LONGITUDINAL
N +0.80 Rampa	40	3 @ 9	25
N +0.00 VICM	40	3 @ 9	25
N -0.35 Pedestal	75	7 @ 9	8#527L
N -1.15 Zapata	35	3 @ 9	25

Ejes: 1 Columna

DESPIECE DE COLUMNAS E S C 1:75 COL-8

NIVELES	COTAS	ESTRIBOS	REF. LONGITUDINAL
N +1.02 Rampa	40	3 @ 9	25
N +0.00 VICM	40	6 @ 9	8#529L
N -0.35 Pedestal	75	7 @ 9	8#529L
N -1.15 Zapata	35	3 @ 9	25

Ejes: RA-R1

DESPIECE DE COLUMNAS E S C 1:75 COL-9

NIVELES	COTAS	ESTRIBOS	REF. LONGITUDINAL
N +1.19 Rampa	40	3 @ 9	25
N +0.00 VICM	78	8 @ 9	8#530U
N -0.35 Pedestal	75	7 @ 9	8#530U
N -1.15 Zapata	35	3 @ 9	25

Ejes: RC-R1

DESPIECE DE COLUMNAS E S C 1:75 COL-6

NIVELES	COTAS	ESTRIBOS	REF. LONGITUDINAL
N +2.11 Rampa	40	3 @ 9	25
N +0.00 VICM	171	18 @ 9	8#540U
N -0.35 Pedestal	75	7 @ 9	8#540U
N -1.15 Zapata	35	3 @ 9	25

Ejes: RC-R2

DESPIECE DE COLUMNAS E S C 1:75 COL-5

NIVELES	COTAS	ESTRIBOS	REF. LONGITUDINAL
N +1.65 Rampa	40	3 @ 9	25
N +0.00 VICM	125	13 @ 9	8#535U
N -0.35 Pedestal	75	7 @ 9	8#535U
N -1.15 Zapata	35	3 @ 9	25

Ejes: RE-R1, RE-R2, RE-R3

DESPIECE DE COLUMNAS E S C 1:75 COL-4

NIVELES	COTAS	ESTRIBOS	REF. LONGITUDINAL
N +1.36 Rampa	40	3 @ 9	25
N +0.00 VICM	96	10 @ 9	8#532U
N -0.35 Pedestal	75	7 @ 9	8#532U
N -1.15 Zapata	35	3 @ 9	25

Ejes: RD-R3

DESPIECE DE COLUMNAS E S C 1:75 COL-10

NIVELES	COTAS	ESTRIBOS	REF. LONGITUDINAL
N +2.76 Rampa	40	3 @ 9	25
N +1.19 VICM	236	25 @ 9	8#546U
N +0.00 VICM	40	3 @ 9	8#546U
N -0.35 Pedestal	75	7 @ 9	8#546U
N -1.15 Zapata	35	3 @ 9	25

Ejes: RA-R5

DESPIECE DE COLUMNAS E S C 1:75 COL-7

NIVELES	COTAS	ESTRIBOS	REF. LONGITUDINAL
N +2.47 Rampa	40	3 @ 9	25
N +0.00 VICM	207	15 @ 9	8#543U
N -0.35 Pedestal	75	7 @ 9	8#543U
N -1.15 Zapata	35	3 @ 9	25

Ejes: RA-R2

DESPIECE DE COLUMNAS E S C 1:75 COL-11

NIVELES	COTAS	ESTRIBOS	REF. LONGITUDINAL
N +3.05 Rampa	40	3 @ 9	25
N +0.00 VICM	265	28 @ 9	8#549U
N -0.35 Pedestal	75	7 @ 9	8#549U
N -1.15 Zapata	35	3 @ 9	25

Ejes: RA-R6, RA-R7

DESPIECE DE COLUMNAS E S C 1:75 COL-3

NIVELES	COTAS	ESTRIBOS	REF. LONGITUDINAL
N +0.95 Rampa	40	3 @ 9	25
N +0.00 VICM	55	5 @ 9	8#528U
N -0.35 Pedestal	75	7 @ 9	8#528U
N -1.15 Zapata	35	3 @ 9	25

Ejes: RB-R4, RB-R3

DESPIECE DE COLUMNAS E S C 1:75 COL-2

NIVELES	COTAS	ESTRIBOS	REF. LONGITUDINAL
N +0.84 Rampa	40	3 @ 9	25
N +0.00 VICM	40	2 @ 9	8#525U
N -0.35 Pedestal	75	7 @ 9	8#525U
N -1.15 Zapata	35	3 @ 9	25

Ejes: RD-R4

DESPIECE DE COLUMNAS E S C 1:75 COL-1

NIVELES	COTAS	ESTRIBOS	REF. LONGITUDINAL
N +0.24 Rampa	40	2 @ 9	25
N +0.00 VICM	40	3 @ 9	8#521U
N -0.35 Pedestal	75	7 @ 9	8#521U
N -1.15 Zapata	35	3 @ 9	25

Ejes: RE-R4